








Výkres pro zadávací dokumentaci pozemkové úpravy

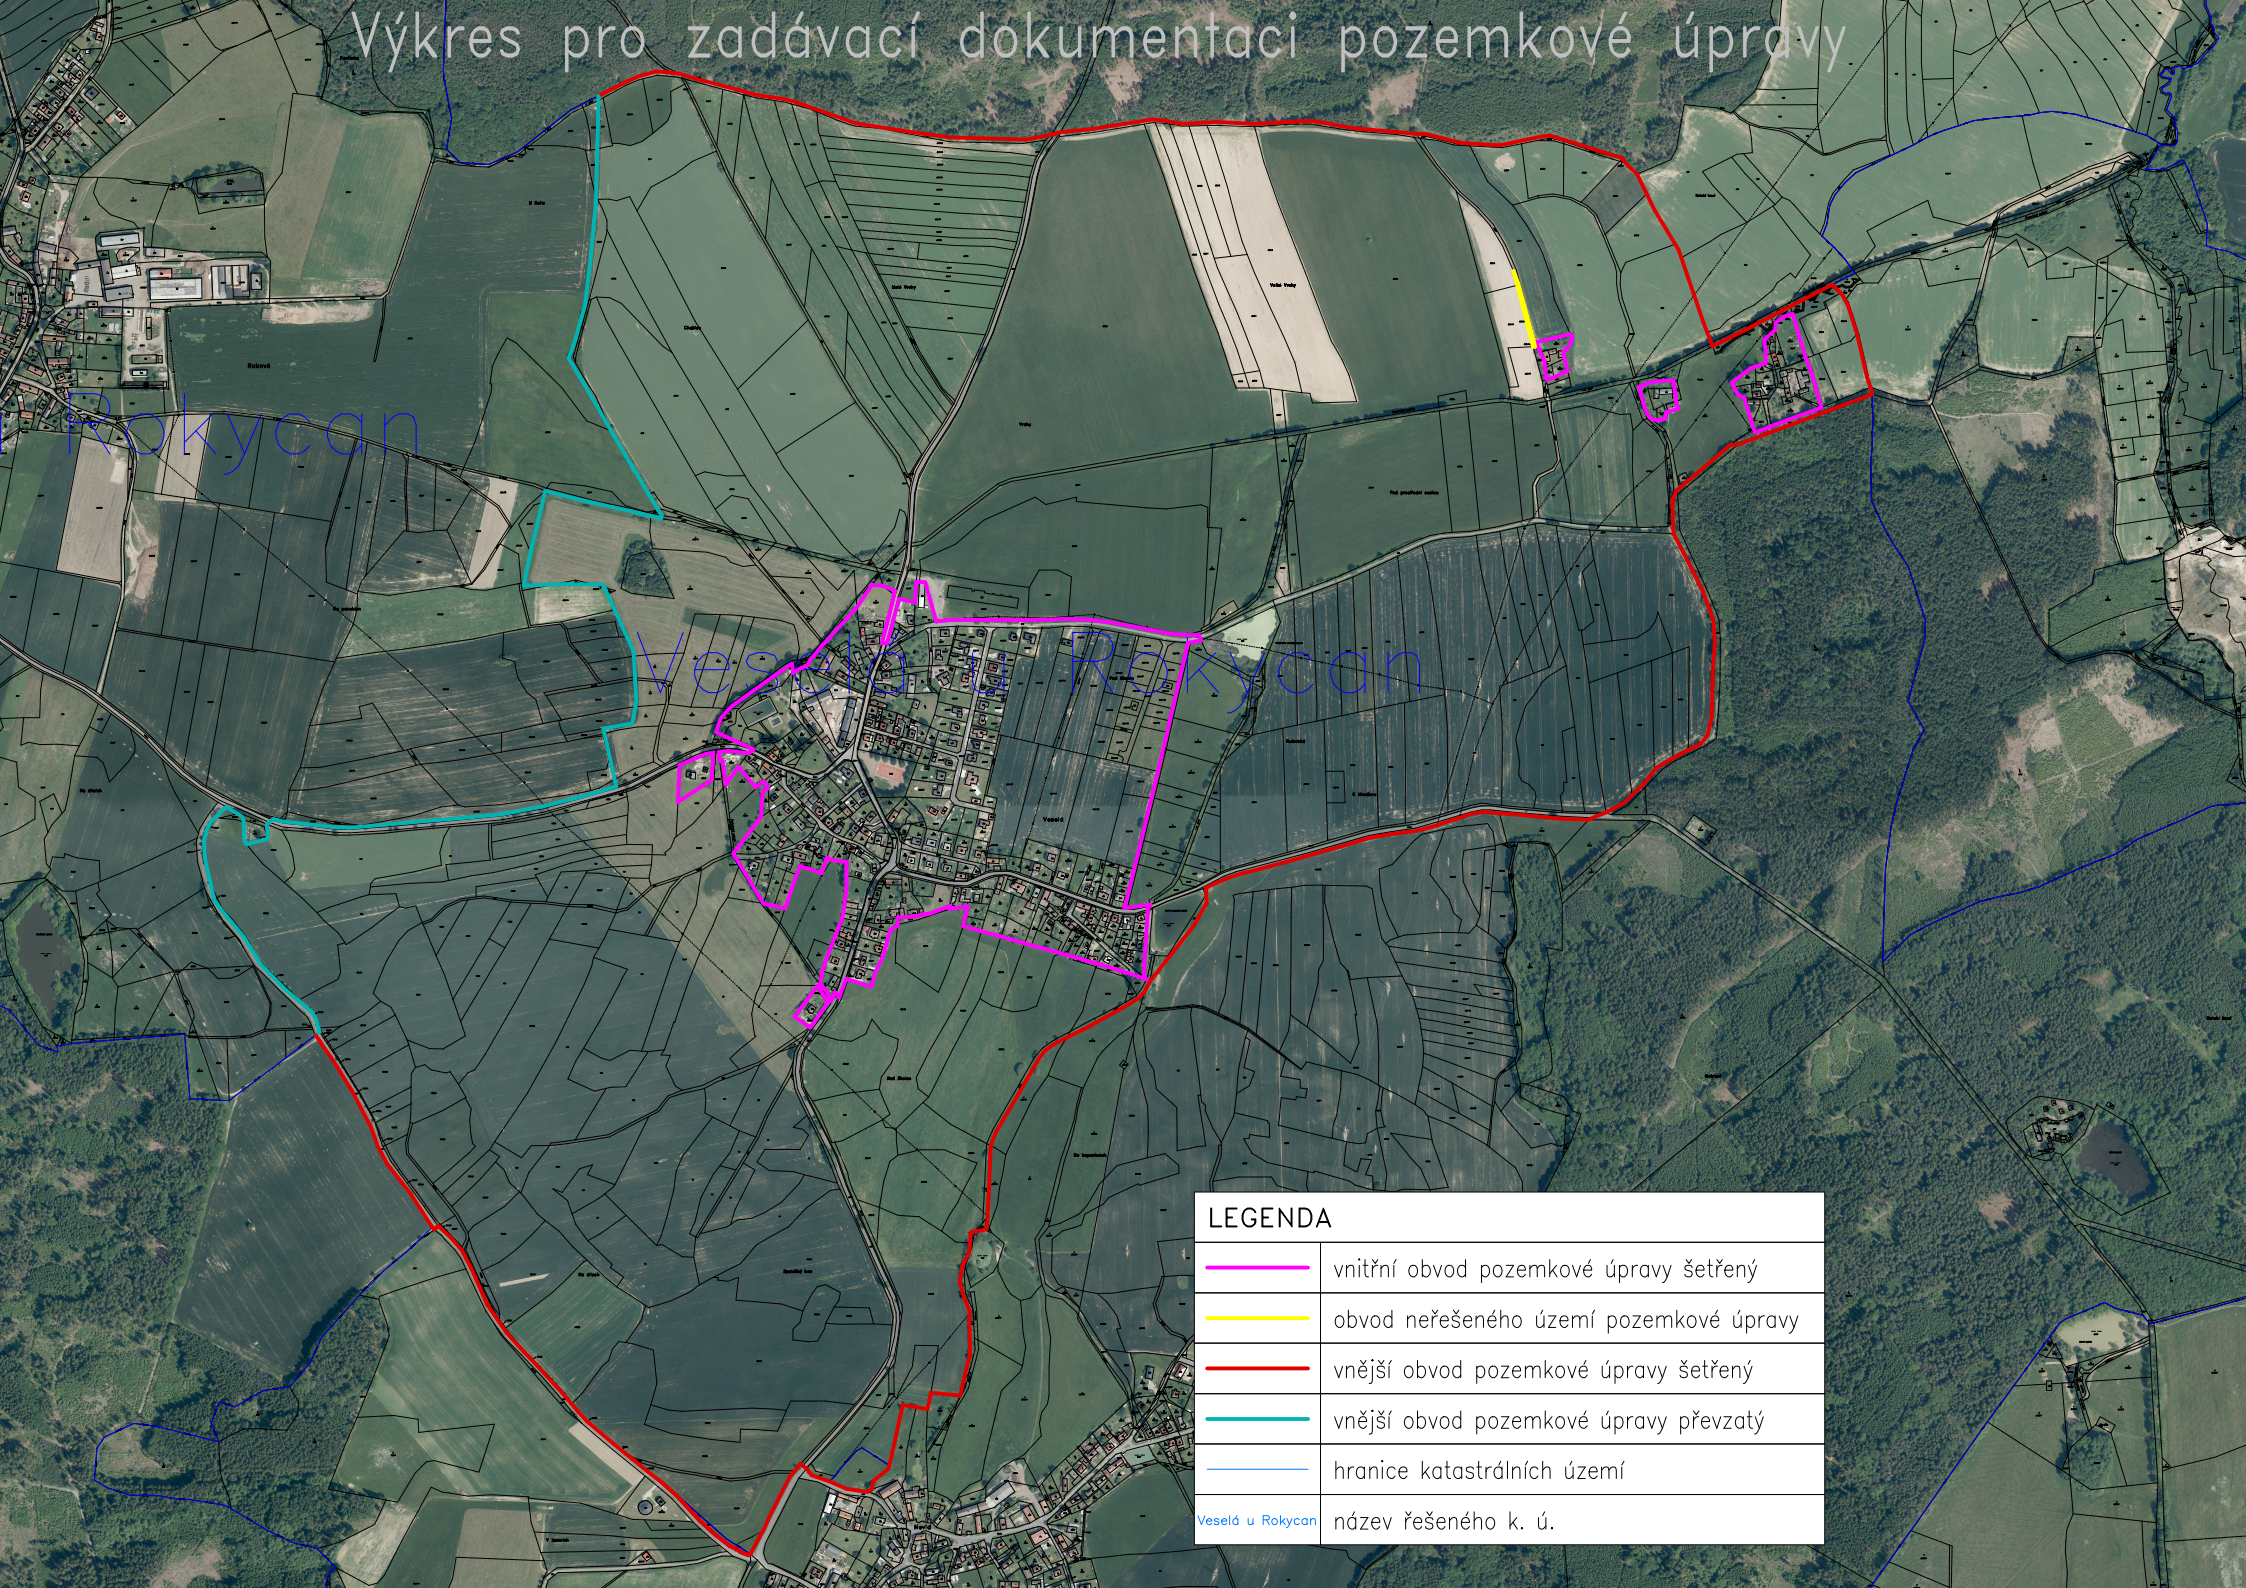

LEGENDA	
	vnitřní obvod pozemkové úpravy šetřený
	obvod neřešeného území pozemkové úpravy
	vnější obvod pozemkové úpravy šetřený
	vnější obvod pozemkové úpravy převzatý
	hranice katastrálních území
	název řešeného k. ú.

Řokycan

Veselá u Rokycan

Veselá u Rokycan