




komplexní pozemkové úpravy v území
dotčeném stavbou D35 v okrese Svitavy –
k.ú. Moravský Lázeňov

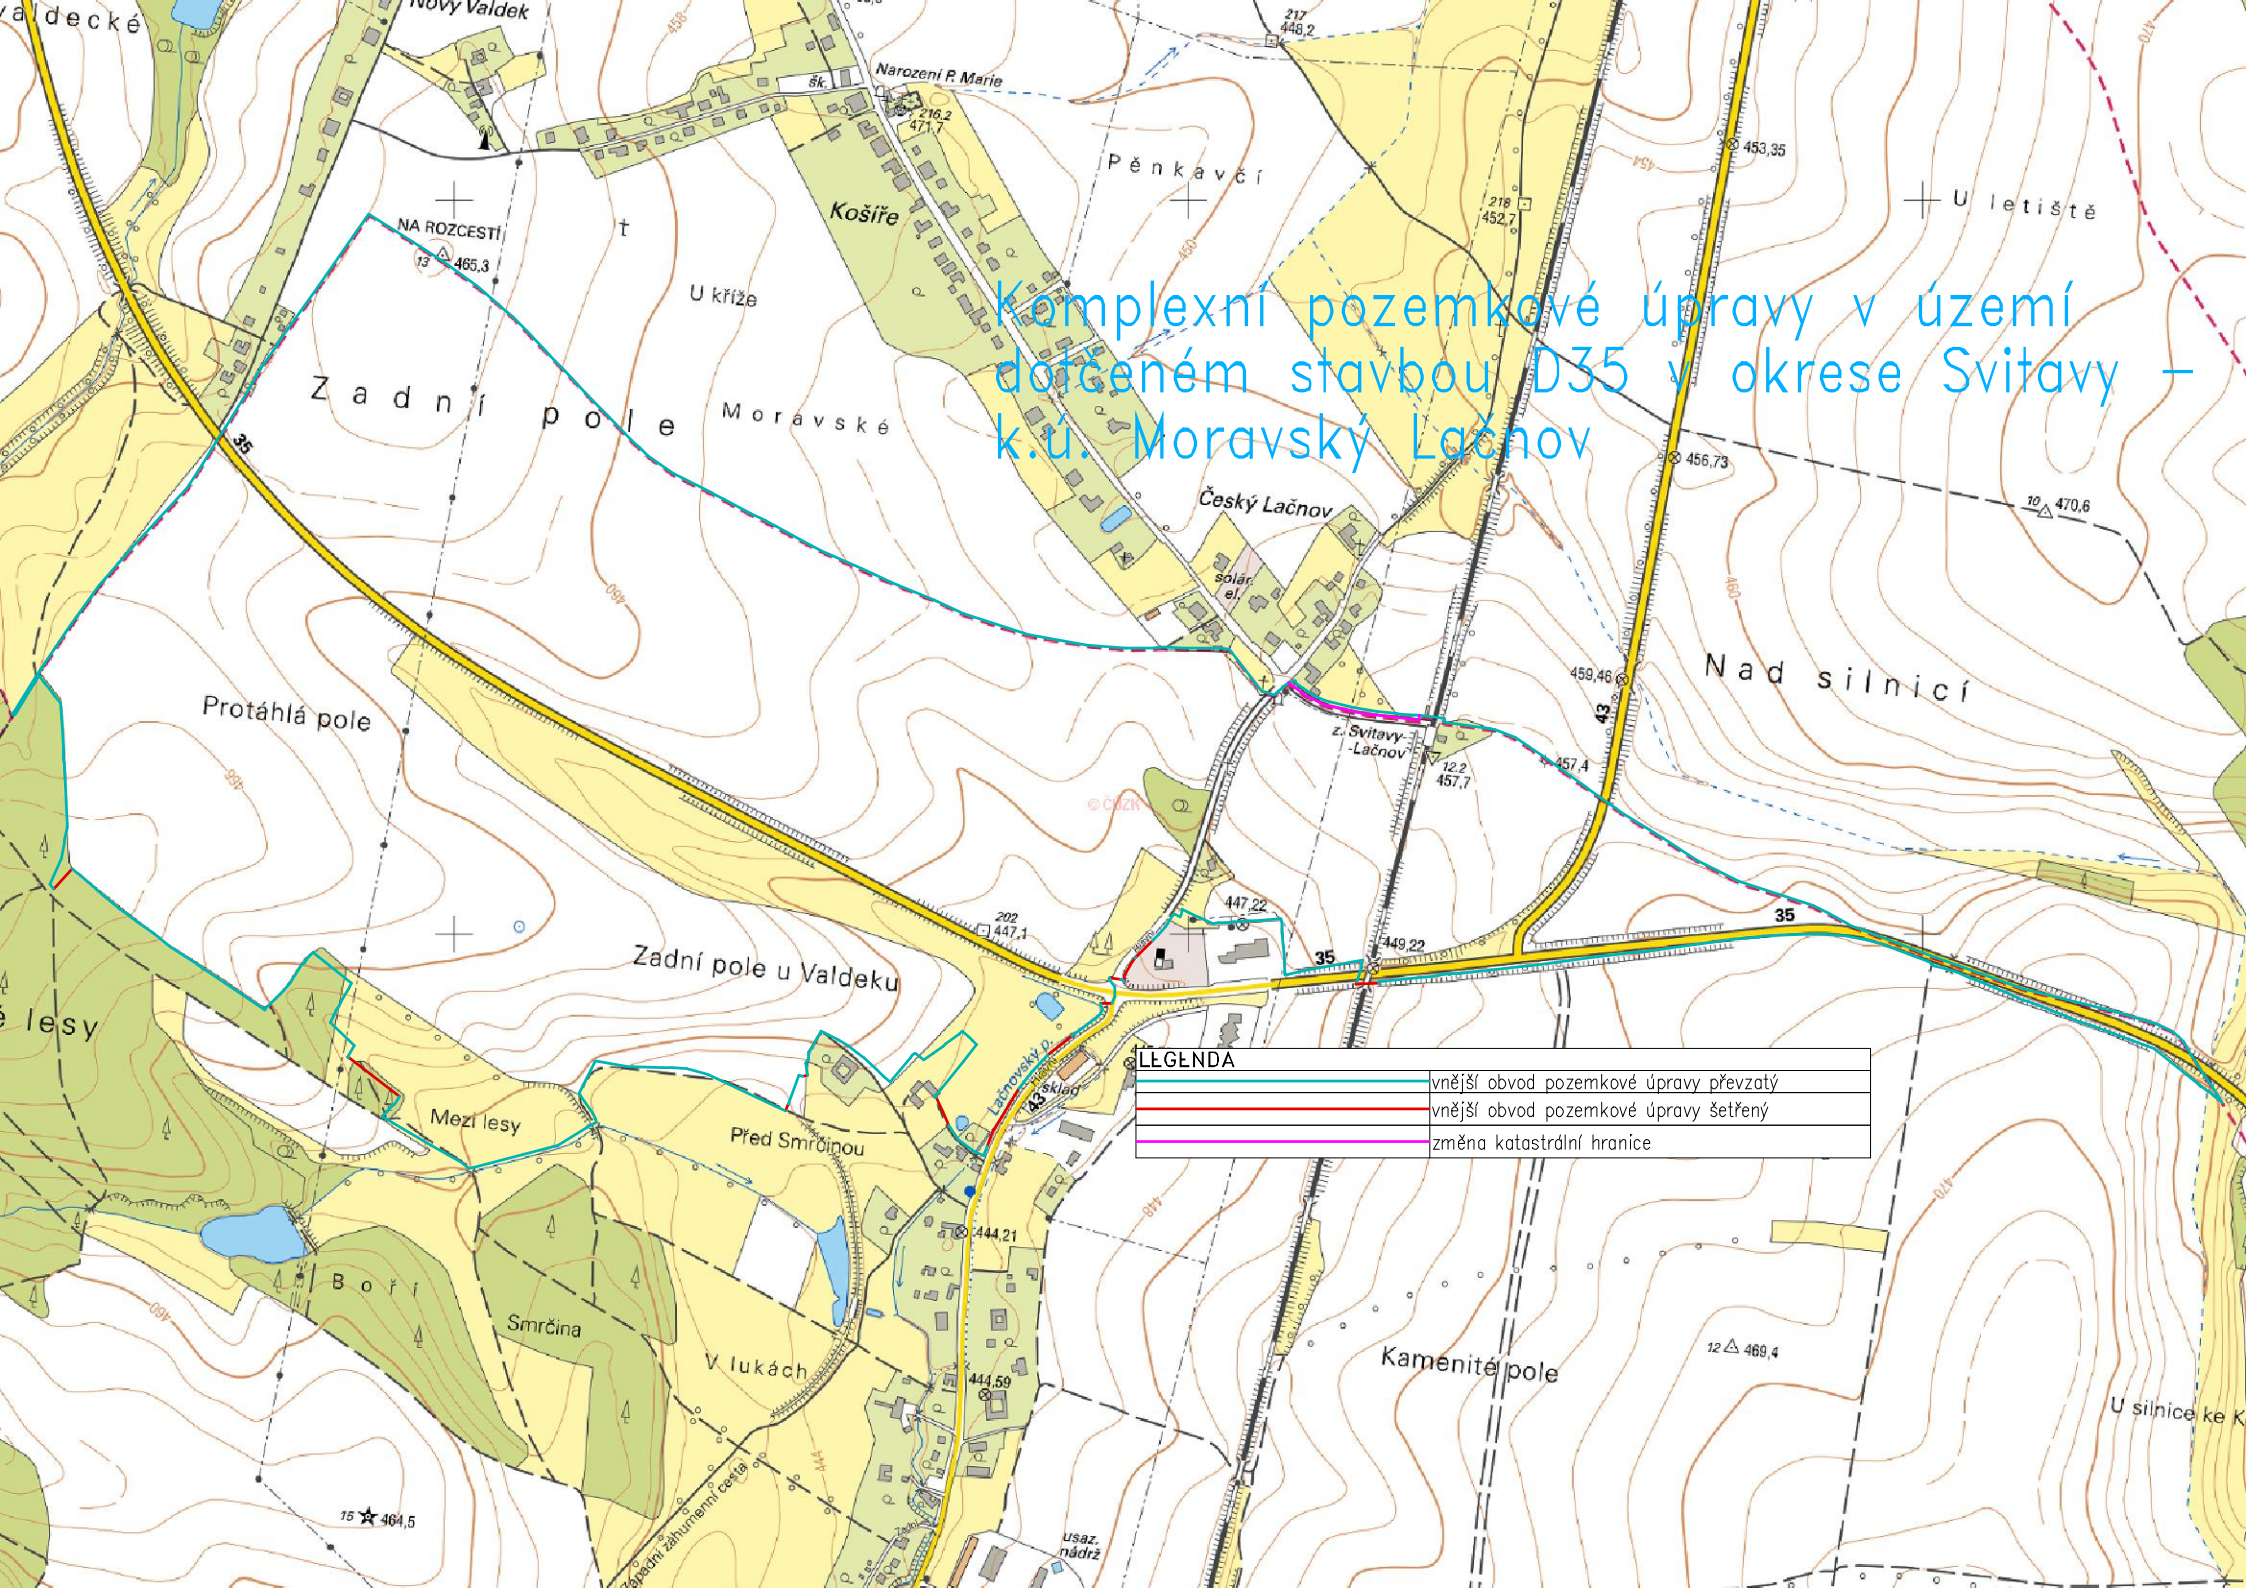

LEGENDA	
	vnější obvod pozemkové úpravy převzatý
	vnější obvod pozemkové úpravy šetřený
	změna katastrální hranice