



naše značka
5002360030

vyřizuje
Hana Vítková

datum
03.05.2021

Státní pozemkový úřad
náměstí T. G. Masaryka 2957/9a
69002 Břeclav

Věc:

KPÚ Perná - I. Etapa - VRÁCENO

K.ú. - p.č.: Perná

Stavebník: Státní pozemkový úřad, náměstí T. G. Masaryka 2957/9a, 69002 Břeclav

Účel stanoviska: Povolení stavby - stavební režim (ÚR+SP)

GasNet, s.r.o., jako provozovatel distribuční soustavy (PDS) a technické infrastruktury, zastoupený GasNet Služby, s.r.o., vydává toto stanovisko:

Vámi předloženou žádost NELZE pro účely stavebního řízení odsouhlasit s následujícím odůvodněním:

V ZÁJMOVÉM ÚZEMÍ STAVBY SE NACHÁZÍ TATO PLYNÁRENSKÁ ZAŘÍZENÍ A PLYNOVODNÍ PŘÍPOJKY:

- STL plynovod PE 90

V zájmové lokalitě určené pro výše uvedenou stavbu se nacházejí stávající plynárenská zařízení, která nejsou v předložené projektové dokumentaci/situaci zakreslena - viz. přiložená situace.

PD pro účely stavebního řízení bude doplněna o zakres těchto zařízení a předložena naší společnosti k odsouhlasení. Zpracování PD požadujeme v souladu s vyhláškou č. 499/2006 Sb.

Projektová dokumentace (PD) musí řešit vzájemnou polohu nově projektované stavby vč. stávajících a nově budovaných inž. sítí a stávajícího plynárenského zařízení (PZ).

Stanovisko NELZE použít k povolení nebo pro realizaci stavby.

Projektovou dokumentaci, ve které budou zakreslena PZ dle poskytnutých mapových nebo elektronických podkladů požadujeme předložit k odsouhlasení podáním žádosti na portálu Distribuce plynu online:

<https://dpo.gasnet.cz/zadost-o-stanovisko>

GasNet Služby, s.r.o.

Plynárenská 499/1 · Zábřovice · 602 00 Brno · T 555 90 10 10 · www.gasnet.cz

IČ: 27935311 · DIČ: CZ27935311

Zápis do obchodního rejstříku: Krajský soud v Brně, sp. zn. C 57165, dne 26. 7. 2007

Certificate of incorporation: Regional Court in Brno, ref. number C 57165, on 26th July 2007

Zákaznická linka GasNet 555 90 10 10, info@gasnet.cz, www.gasnet.cz

Za správnost a úplnost dokumentace předložené s žádostí včetně jejího souladu s platnými předpisy plně zodpovídá její zpracovatel. Stanovisko nenahrazuje případná další stanoviska k jiným částem stavby.

V případě další korespondence nebo jednání (např. změna stavby) uvádějte naši značku - 5002360030 a datum tohoto stanoviska. Kontakty jsou k dispozici na <https://www.gasnet.cz/cs/kontaktni-system/>.


A handwritten signature in blue ink, appearing to be 'Hana Vítková'.

GasNet, s.r.o.
zastoupená společností GasNet Služby, s.r.o., IČ 27935311
Hana Vítková
Technik externích požadavků-Morava
Oddělení zpracování ext.požadavků-Morava
HANA.VITKOVA@GASNET.CZ

Přílohy: Orientační zakres plynárenského zařízení, Detailní zakres plynárenského zařízení, Ověřená příloha žadatele, Ověřená příloha žadatele, Ověřená příloha žadatele

Příloha: Orientační zakres plynárenského zařízení. Tato příloha je nedílnou součástí stanoviska č. 5002360030 ze dne 03.05.2021.

Provozovatel DS: GasNet, s.r.o.; Stavebník: Státní pozemkový úřad , náměstí T. G. Masaryka 2957/9a , 69002 Břeclav. K.ú.: Perná.

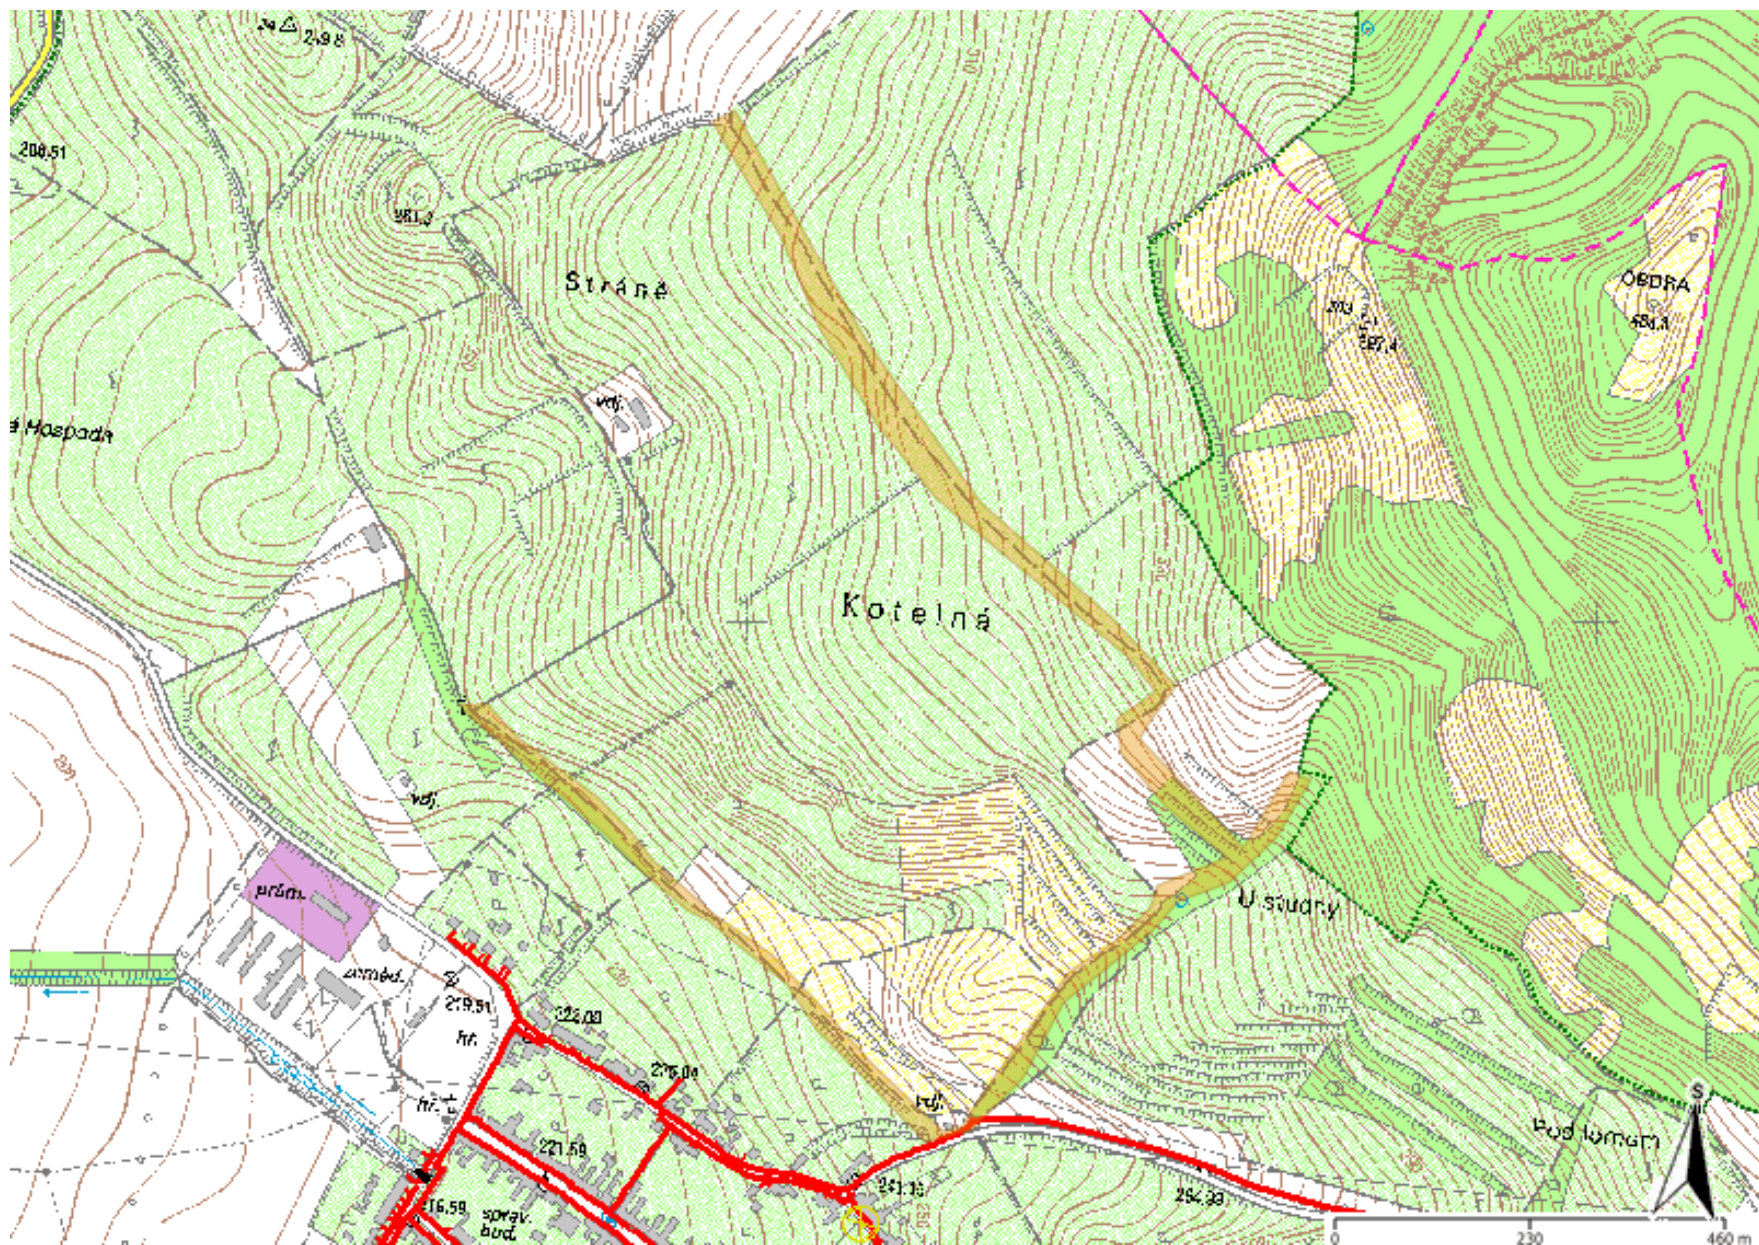


Legenda:

linie plynovodu	
	NTL
	STL
	VTL
	WTL
	nefunkční
	plánovaná stavba před realizací
	ve výstavbě, neuvedeno do provozu
	regulační stanice
	ochranné zařízení
	kabel
	elektropřípojka
	kabel protikoroziční ochrany
	anodové uzemnění
	stanice katodové ochrany
	pásmo vlivu anodového uzemnění SKAO
	neplynovodní zařízení (linie/ bod)

Příloha: Detailní zákres plynárenského zařízení. Tato příloha je nedílnou součástí stanoviska č. 5002360030 ze dne 03.05.2021.


Provozovatel DS: GasNet, s.r.o.; Stavebník: Státní pozemkový úřad , náměstí T. G. Masaryka 2957/9a , 69002 Břeclav. K.ú.: Perná.

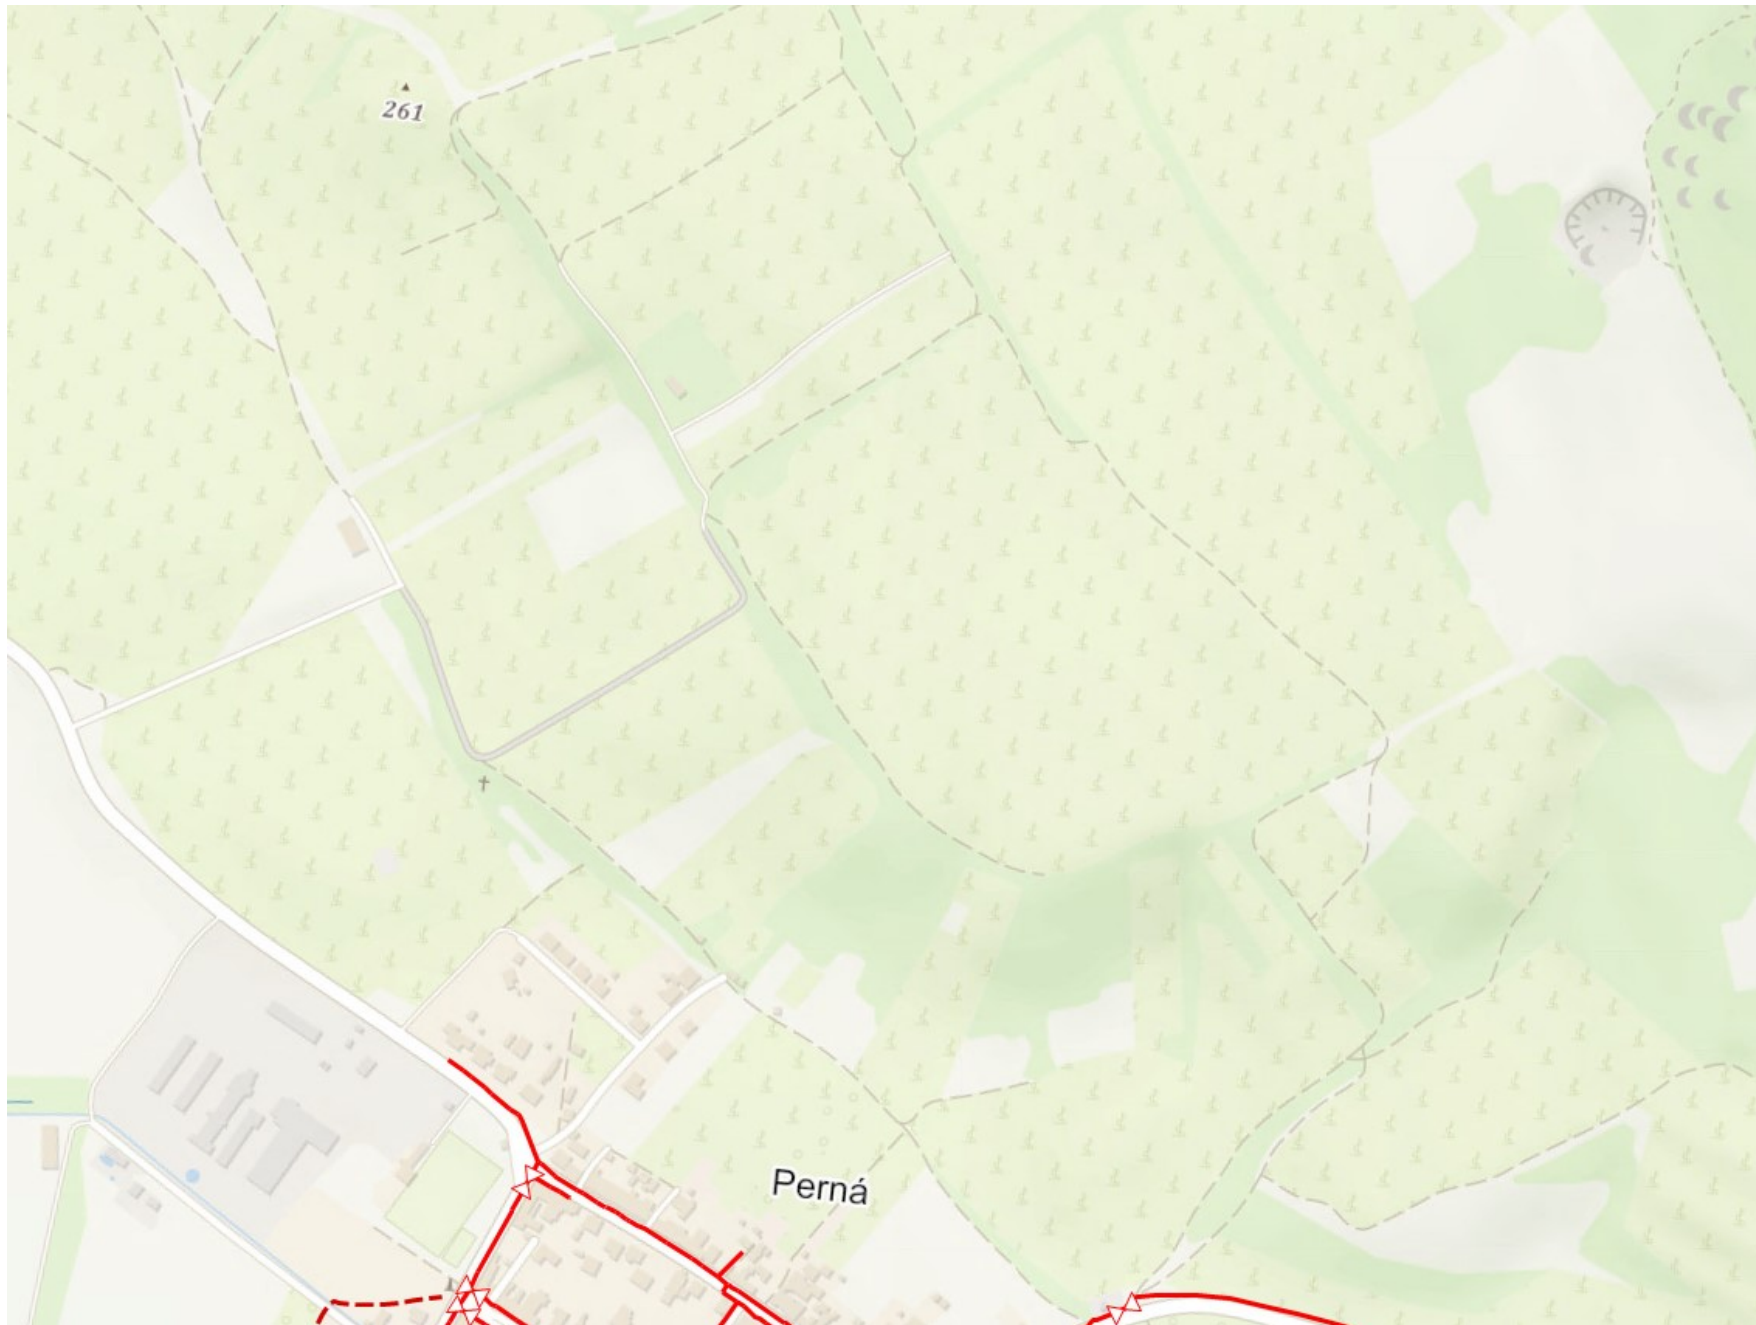


Legenda:

linie plynovodu	
	NTL
	STL
	VTL
	WTL
	nefunkční
	plánovaná stavba před realizací
	ve výstavbě, neuvedeno do provozu
	regulační stanice
	ochranné zařízení
	kabel
	elektropřípojka
	kabel protikorozní ochrany
	anodové uzemnění
	stanice katodové ochrany
	pásmo vlivu anodového uzemnění SKAO
	neplynovodní zařízení (linie/ bod)

Provozovatel DS: GasNet, s.r.o.; Stavebník: Státní pozemkový úřad , náměstí T. G. Masaryka 2957/9a , 69002 Břeclav. K.ú.: Perná.

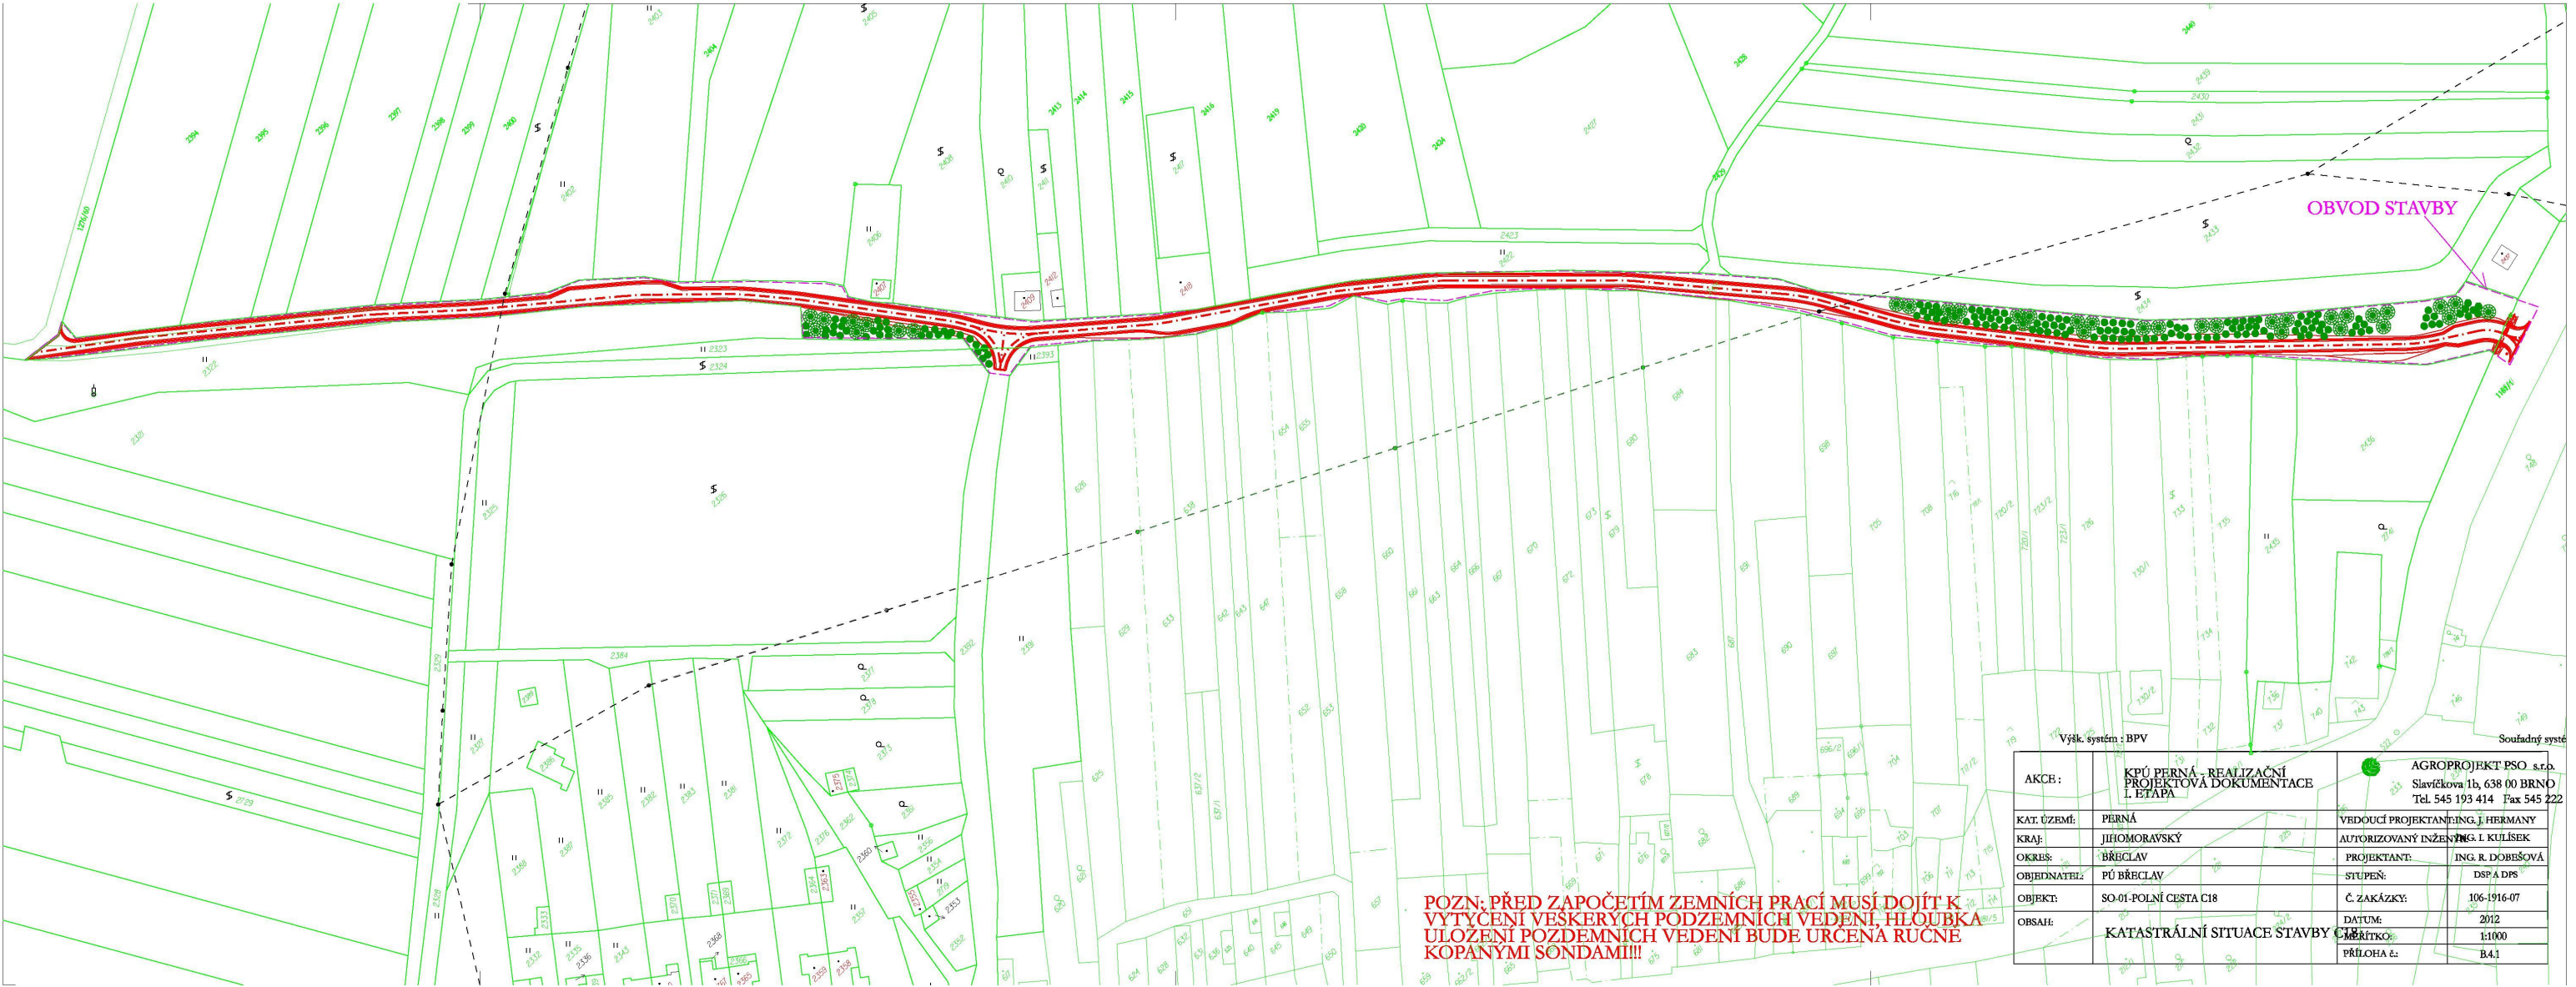

Provozovatel DS: GasNet, s.r.o.; Stavebník: Státní pozemkový úřad , náměstí T. G. Masaryka 2957/9a , 69002 Břeclav. K.ú.: Perná.

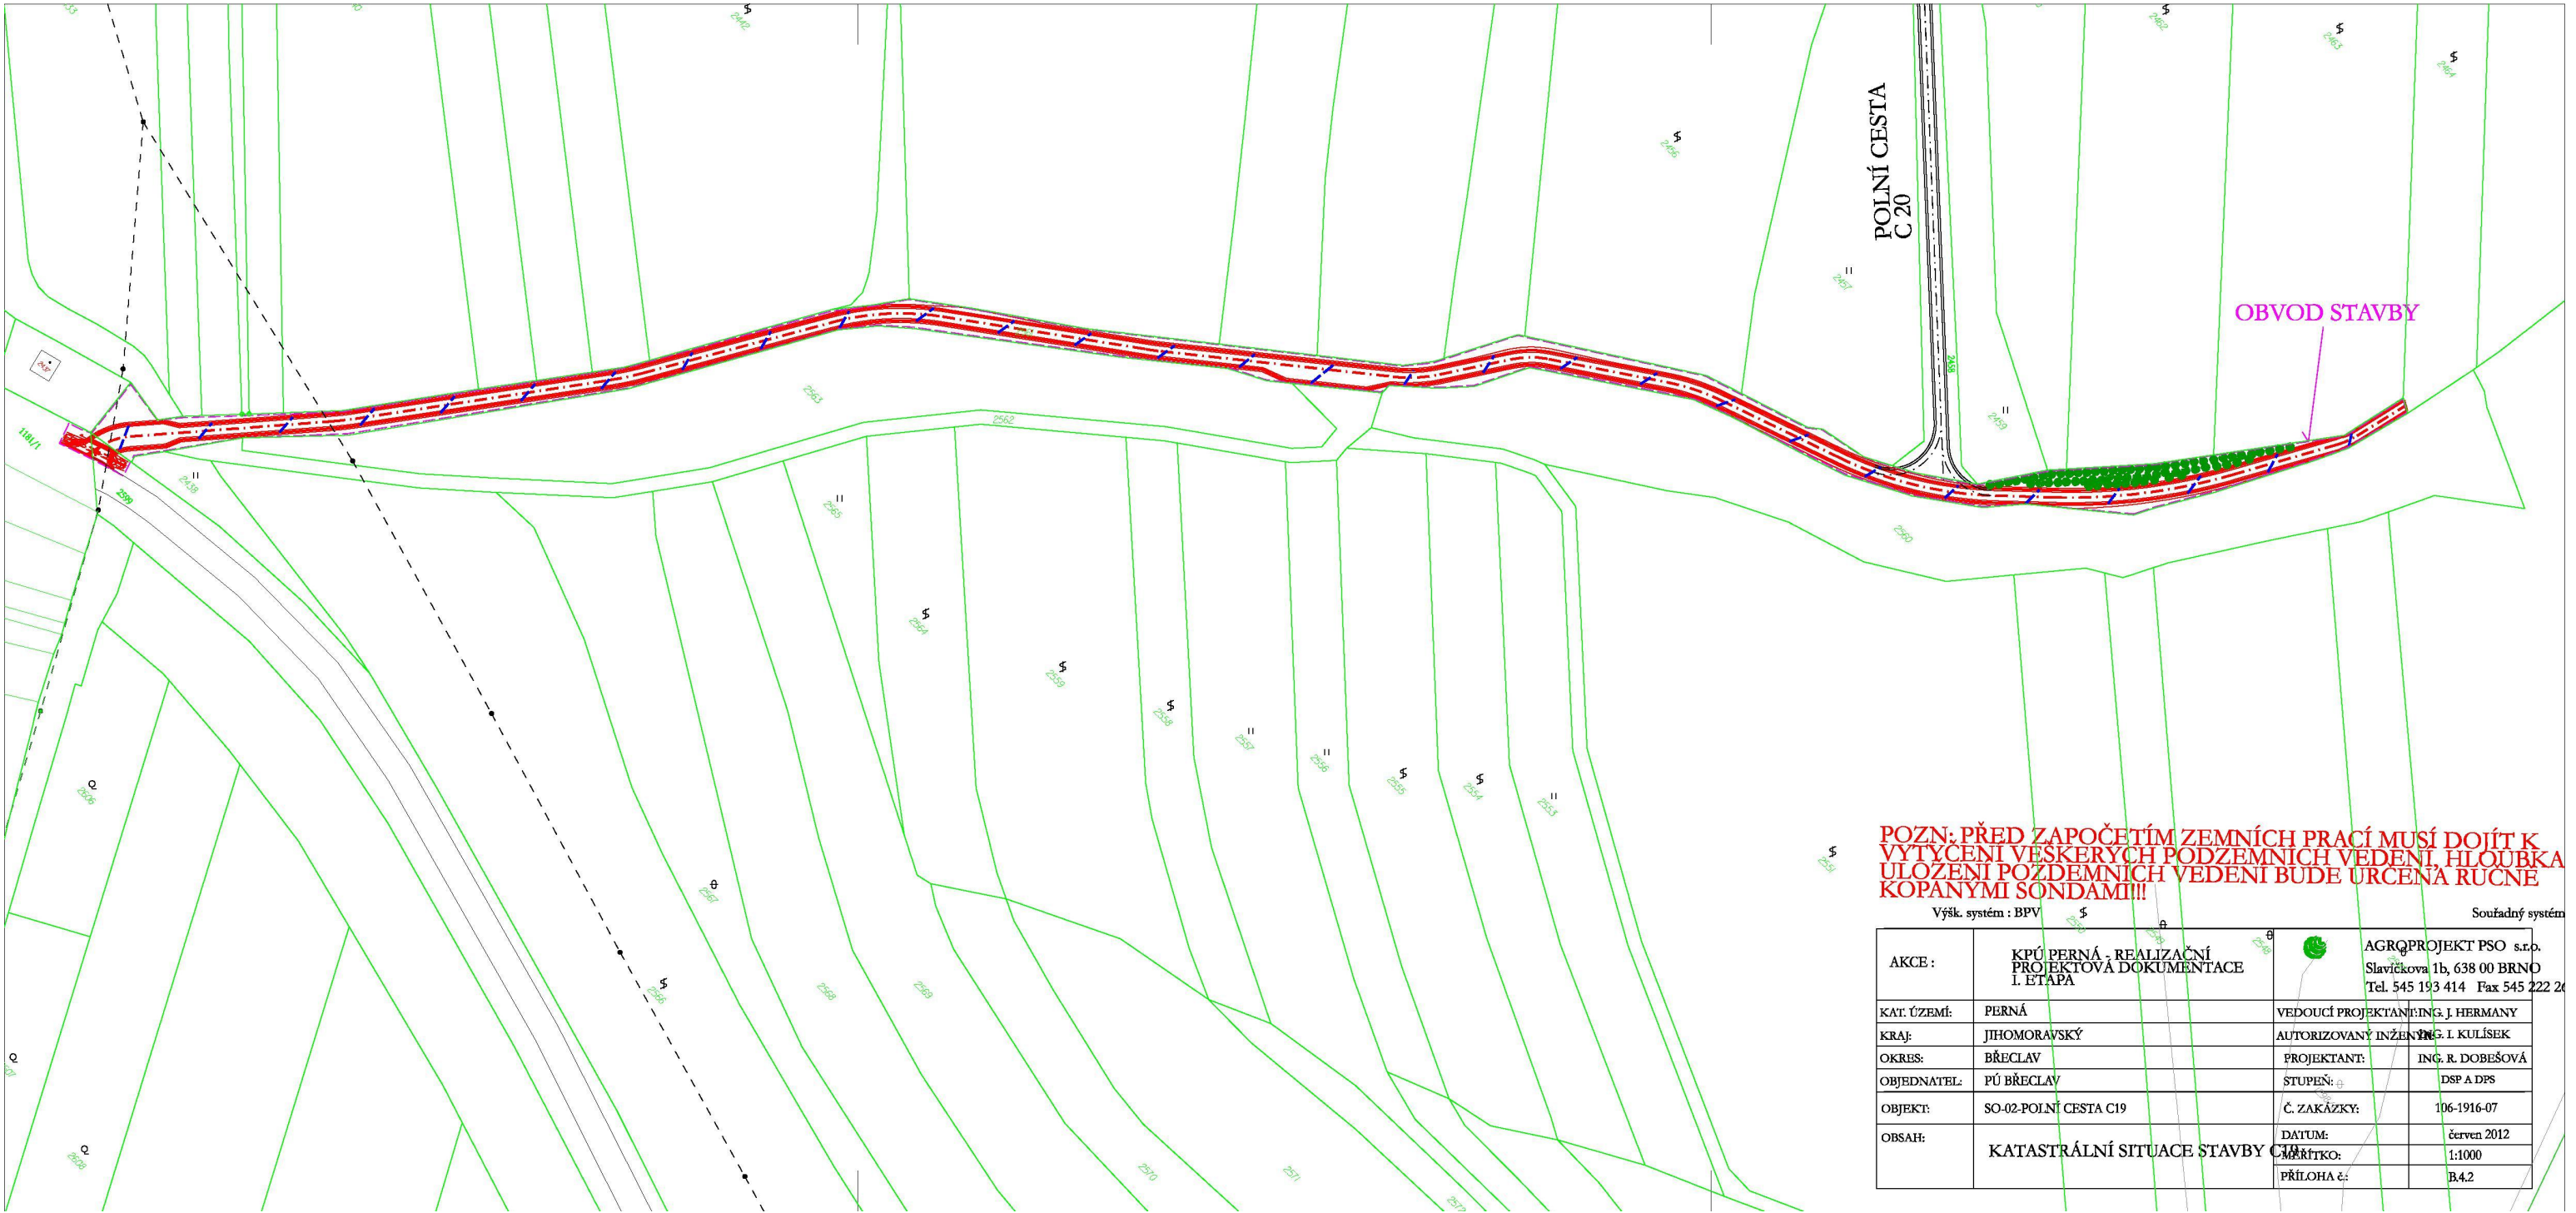

Příloha: Ověřená příloha žadatele. Tato příloha je nedílnou součástí stanoviska č. 5002360030 ze dne 03.05.2021.

Provozovatel DS: GasNet, s.r.o.; Stavebník: Státní pozemkový úřad , náměstí T. G. Masaryka 2957/9a , 69002 Břeclav. K.ú.: Perná.

