ŘEZ POLNÍ CESTOU:

ŘEZ A–A

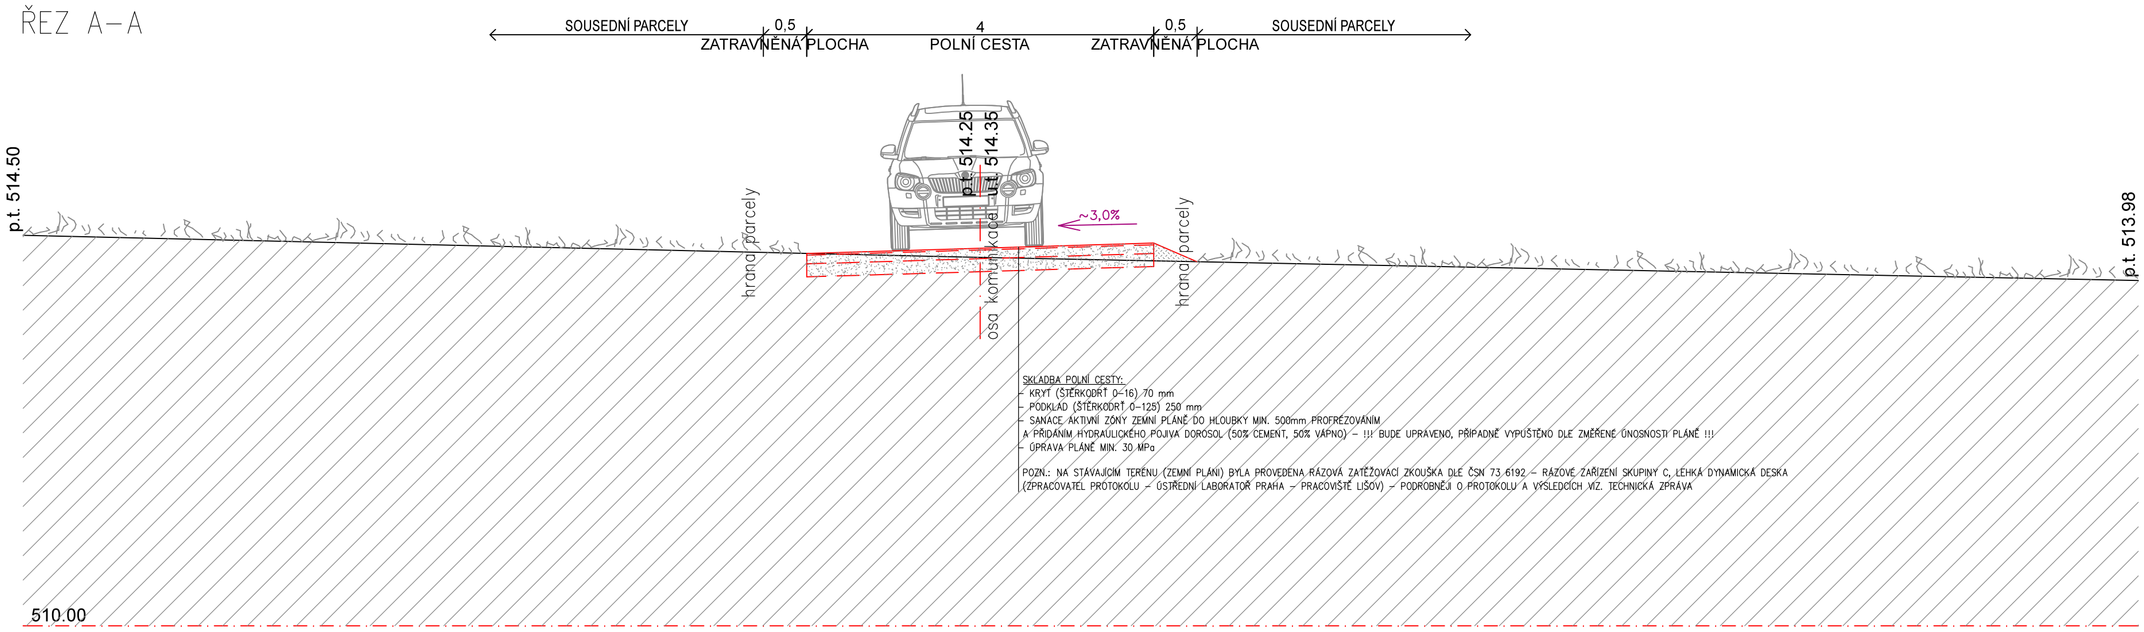

ŘEZ POLNÍ CESTOU:

ŘEZ B–B

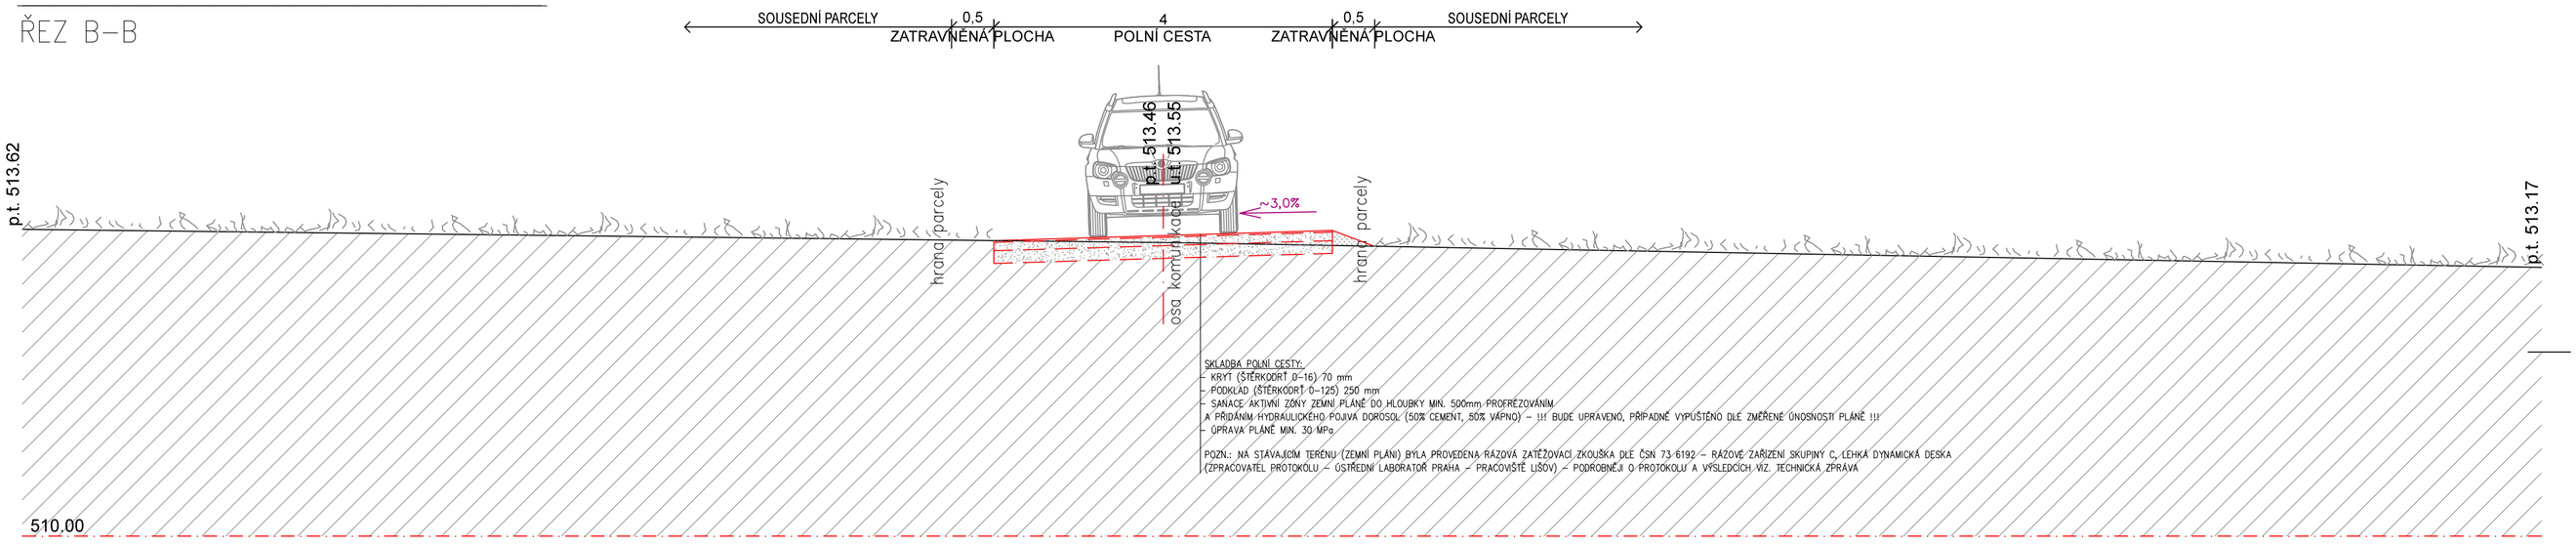

ŘEZ POLNÍ CESTOU:

ŘEZ C–C

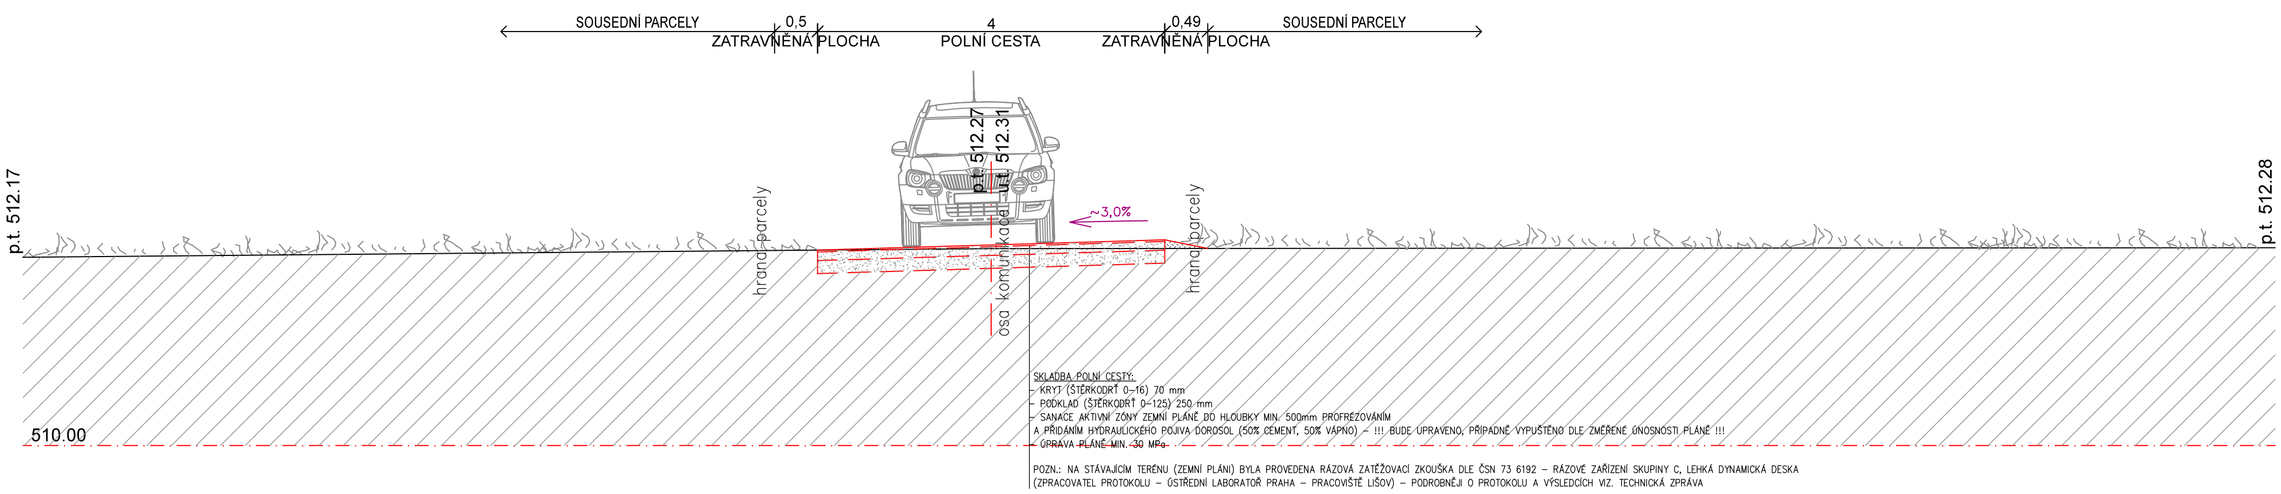

ZODP.PROJEKTANT Ing.Vítězslav Pavel	VYPRACOVAL David Valenta	KONTROLOVAL Ing.Vítězslav Pavel
KRAJ Vysočina	OBEC Velká Chyška	K.Ú. Velká Chyška
STAVEBNÍK Státní pozemkový úřad, Krajský pozemkový úřad pro Kraj Vysočina, Pobočka Pelhřimov, U Stínadel 1317, 393 01 Pelhřimov		
STAVBA: Polní cesta DC62, svodný příkop PRI1 a zatravněná údolnice v k.ú. Velká Chyška		
OBSAH: Příčné řezy cestou		

VODA DOPRAVA GEOTECHNIKA
VDG Projektování s.r.o.
PRAŽSKÁ 455, 393 01 PELHŘIMOV
TEL.: 721 74 55 49 EMAIL: v.pavel@vdgp.cz

ČÍSLO ZAKÁZKY	21/2022
DATUM	07/2023
MĚŘÍTKO	1 : 50
FORMÁT	6x A4
STUPEŇ PD	JPD
ČÍSLO PŘÍLOHY	D5
ČÍSLO PARÉ	