


SO-2, větrolam IPN/V20 v k. ú. Radotice a SO-3 větrolam IPN1 v k. ú. Bačkovice

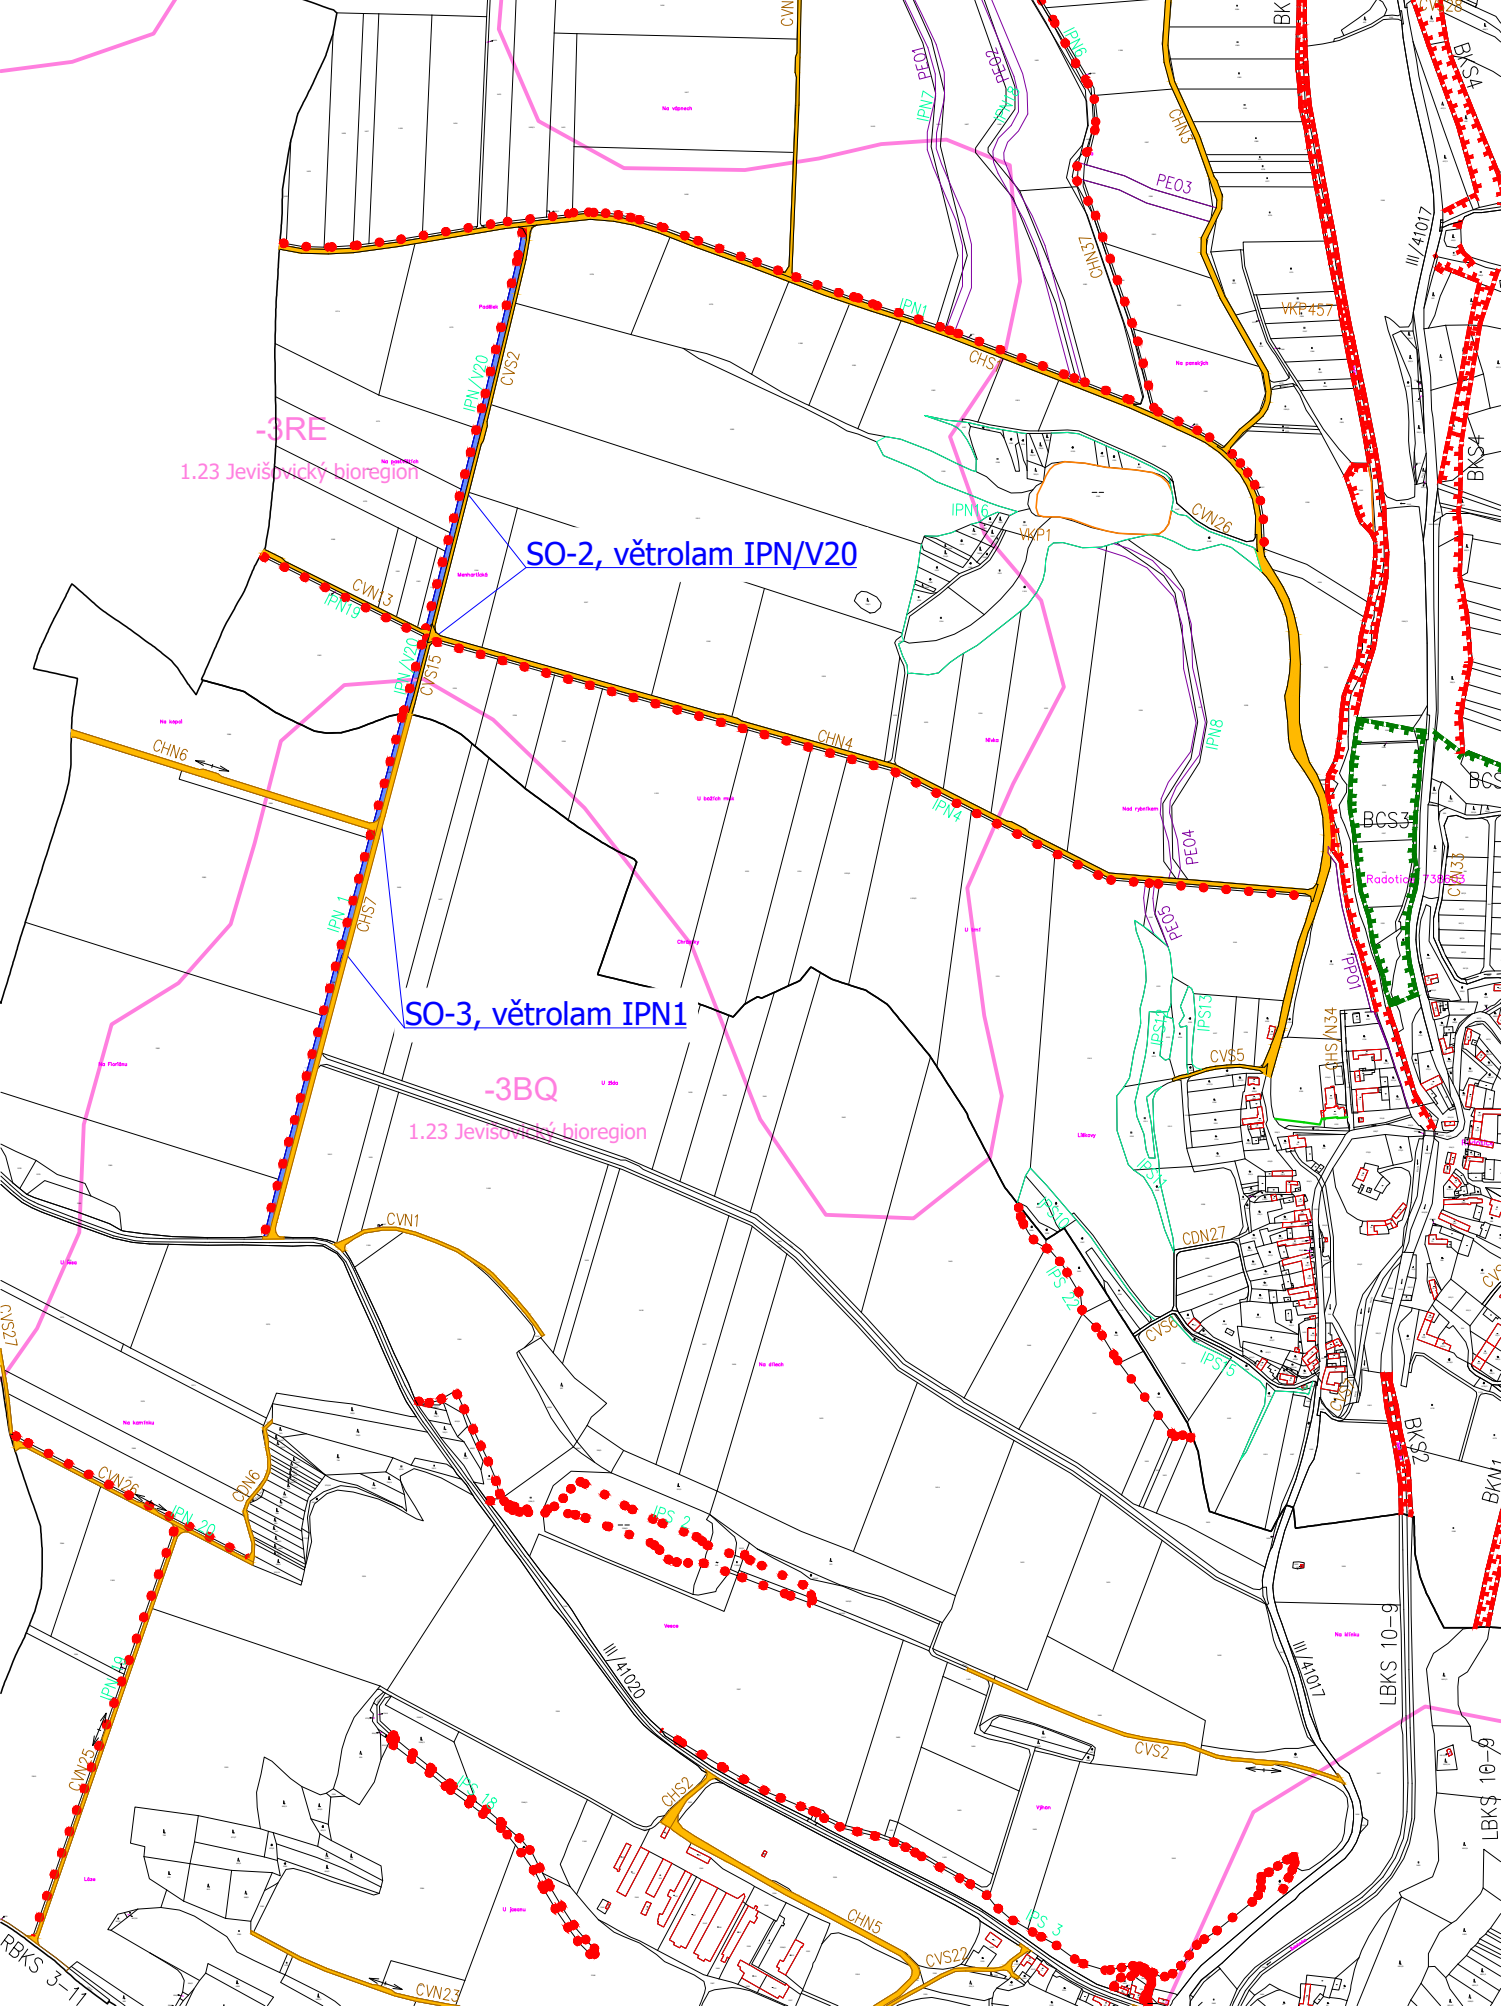

Podkladová data © Český úřad zeměměřický a katastrální

Charakteristika stavby SO-2:

Název části : větrolam IPN/V20
Parcelní číslo : p.č. 1261, k.ú Radotice (okres Třebíč);738603
Vlastnické právo: Obec Radotice, č. p. 1, 67532 Radotice
Parcelní číslo : p.č. 1276, k.ú Radotice (okres Třebíč);738603
Vlastnické právo: Obec Radotice, č. p. 1, 67532 Radotice
Výměra : celkem 4502 m²
Délka větrolamu : 660m
Zvlášť chráněná území : nejsou evidována v předmětných parcelách

Charakteristika stavby SO-3:

Název části : větrolam IPN1
Parcelní číslo : p.č. 2388, k.ú Bačkovice (okres Třebíč);600814
Vlastnické právo: Obec Bačkovice, č. p. 19, 67532 Bačkovice
Parcelní číslo : p.č. 2387, k.ú Bačkovice (okres Třebíč);600814
Vlastnické právo: Obec Bačkovice, č. p. 19, 67532 Bačkovice
Výměra : celkem 4754 m²
Délka větrolamu : 715m
Zvlášť chráněná území : nejsou evidována v předmětných parcelách

LEGENDA MAPY DKM:

STAV	NÁVRH	POPIS
		mapa kn - hranice parcel km / čísla parcel
		mapa kn - slučky
		hranice katastrálního území

LEGENDA OSTATNÍCH HRANIC A PLOCH PSZ :

STAV	NÁVRH	POPIS
		výškopis
		hranice biochory
		plochy koridorů a biocenter prvků USES
		interakční prvky navržené
		projektované polní cesty
		předmětná parcela - stavba SO-1, SO-2, SO-03

Podklad zákresu tvoří Plán společných zařízení Komplexní pozemkové úpravy KPÚ v k.ú. Rapotice, vypracoval EKOS T, spol. s r.o., Datum ukončení (vydání druhého rozhodnutí): 14.05.2020, Komplexní pozemkové úpravy KPÚ v k.ú. Radotice, vypracoval EKOS T, spol. s r.o., Datum ukončení (vydání druhého rozhodnutí): 19.02.2010, Komplexní pozemkové úpravy KPÚ v k.ú. Bačkovice, vypracoval EKOS T, spol. s r.o., Datum ukončení (vydání druhého rozhodnutí): 11.03.2011.

akce :

Projektová dokumentace na výsadbu lokálního biokoridoru LBK II v k. ú. Rapotice;
větrolamu IPN/V20 v k. ú. Radotice a větrolamu IPN1 v k. ú. Bačkovice

investor :	Česká republika – Státní pozemkový úřad, Krajský pozemkový úřad pro kraj Vysočina, Fritzova 4260/4, 586 01 Jihlava	
zpracovatel :	Ing. Jaroslav Krejčí, Na Svahu 408/18, 669 02 Znojmo	
autorizovaná osoba :	Ing. Jaroslav Krejčí, ČKA : 02 947	pare č.:
obsah :	C.3. Přehledná situace nad Plánem společných zařízení, KPÚ	
datum :	stupeň :	měřítko :
05/2022	DPS	1:10 000, formát 2A4