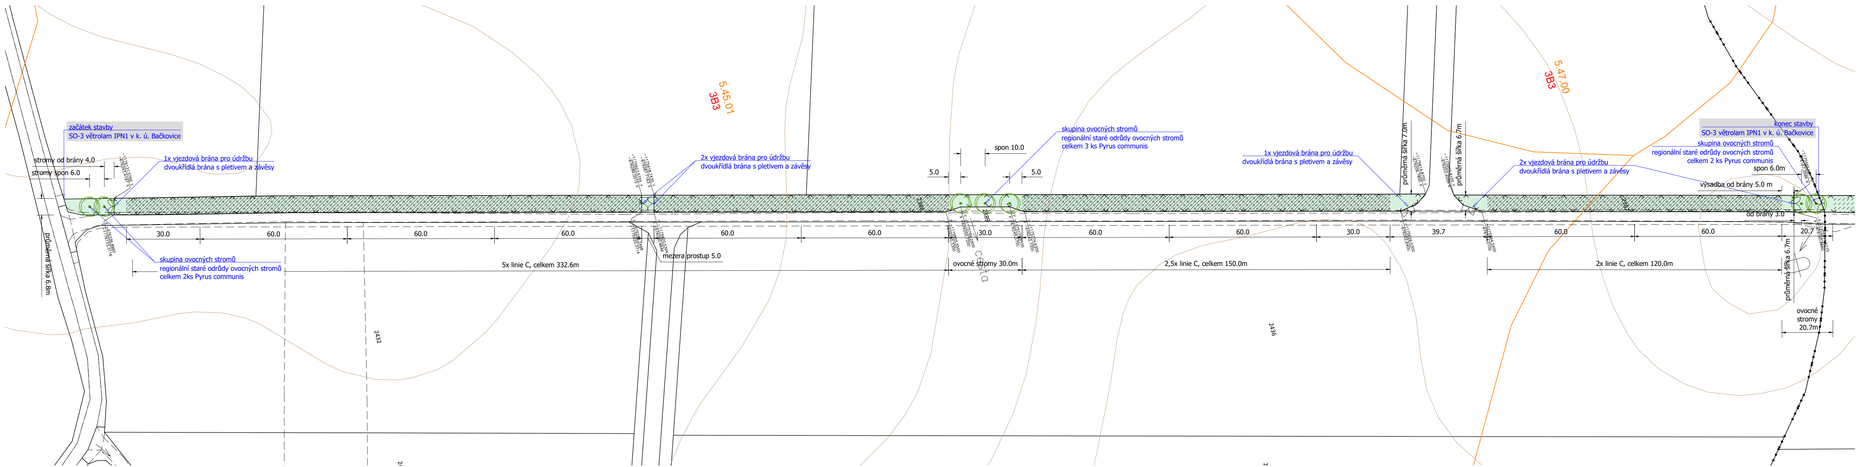

Inženýrské sítě: Česká telekomunikační infrastruktura a.s. (CETIN) , GasNet, s.r.o. v zast. GridServices, s.r.o.(dříve RWE), , E.ON Distribuce, a.s., 05/2022.
Podkladová data © Český úřad zeměměřický a katastrální

Charakteristika stavby SO-3:

Název části :	větrolam IPN1
Parcelní číslo :	p.č. 2388, k.ú Bačkovice (okres Třebíč);600814 Vlastnické právo: Obec Bačkovice, č. p. 19, 67532 Bačkovice
Parcelní číslo :	p.č. 2387, k.ú Bačkovice (okres Třebíč);600814 Vlastnické právo: Obec Bačkovice, č. p. 19, 67532 Bačkovice
Výměra :	celkem 4754 m^2
Délka větrolamu :	715m
Zvláště chráněná území :	nejsou evidována v předmětných parcelách

LEGENDA MAPY DKM:

STAV	NÁVRH	POPIS
		mapa kn - hranice parcel km / čísla parcel
		mapa kn - sluŏky
		hranice katastrálního území

LEGENDA OSTATNÍCH HRANIC A PLOCH :

STAV	NÁVRH	POPIS
		zaměření skutečného stavu
		zaměření skutečného stavu - zeleň
		výškopis
		návrh výsadby - listnatý strom
		dočasné oplocení - lesnické pletivo
		hranice biochory
38P 1BD3 2.08.00		hranice STG / kód STG (skupina typů geobiocénů)
		hranice BPEJ / kód BPEJ
		zatravněná plocha (všechny dotčené parcely)
		plocha výsadbového pásu - viz Výsadbový detail - linie C

LEGENDA SÍTÍ:

STAV	NÁVRH	POPIS
		jev TE05L00 vedení V35 - ochr. pásmo vedení 7m
		jev TE05L00 zemní vedení P3S - ochr. pásmo vedení 1m
		jev TP04L00 vedení plynovodu VTL,
		jev TS03L00 spoje - telekomunikační vedení (O2)
		jev TV05L00 vodovod

Poznámka:
Před zahájením prací vyzve Zhotovitel pověřeného pracovníka správce dané sítě pro určení přesné polohy sítě v terénu. V případě, že se poloha sítě zaměřené v terénu odlišuje od zákresu ve výkresu bude po dohodě se správcem sítě a investorem návrh upraven.

Podmínkou realizace je vytýčení hranic pozemku geodetickou firmou v tomto případě je nutno provést zaměření hranic celého větrolamu větrolam IPN1.

0 10 20 30 40 50m Měřítko 1 : 1000

akce :

Projektová dokumentace na výsadbu lokálního biokoridoru LBK II v k. ú. Rapotice; větrolamu IPN/V20 v k. ú. Radotice a větrolamu IPN1 v k. ú. Bačkovice

investor :	Česká republika – Státní pozemkový úřad, Krajský pozemkový úřad pro kraj Vysočina, Fritzova 4260/4, 586 01 Jihlava	
zpracovatel :	Ing. Jaroslav Krejčí, Na Svahu 408/18, 669 02 Znojmo	
autorizovaná osoba :	Ing. Jaroslav Krejčí, ČKA : 02 947	pare č.:
obsah :	D.3.3. Stavba SO-3, větrolam IPN1, Osazovací schéma	
datum :	stupeň : měřítko :	
05/2022	DPS 1:1000, formát 5A4	