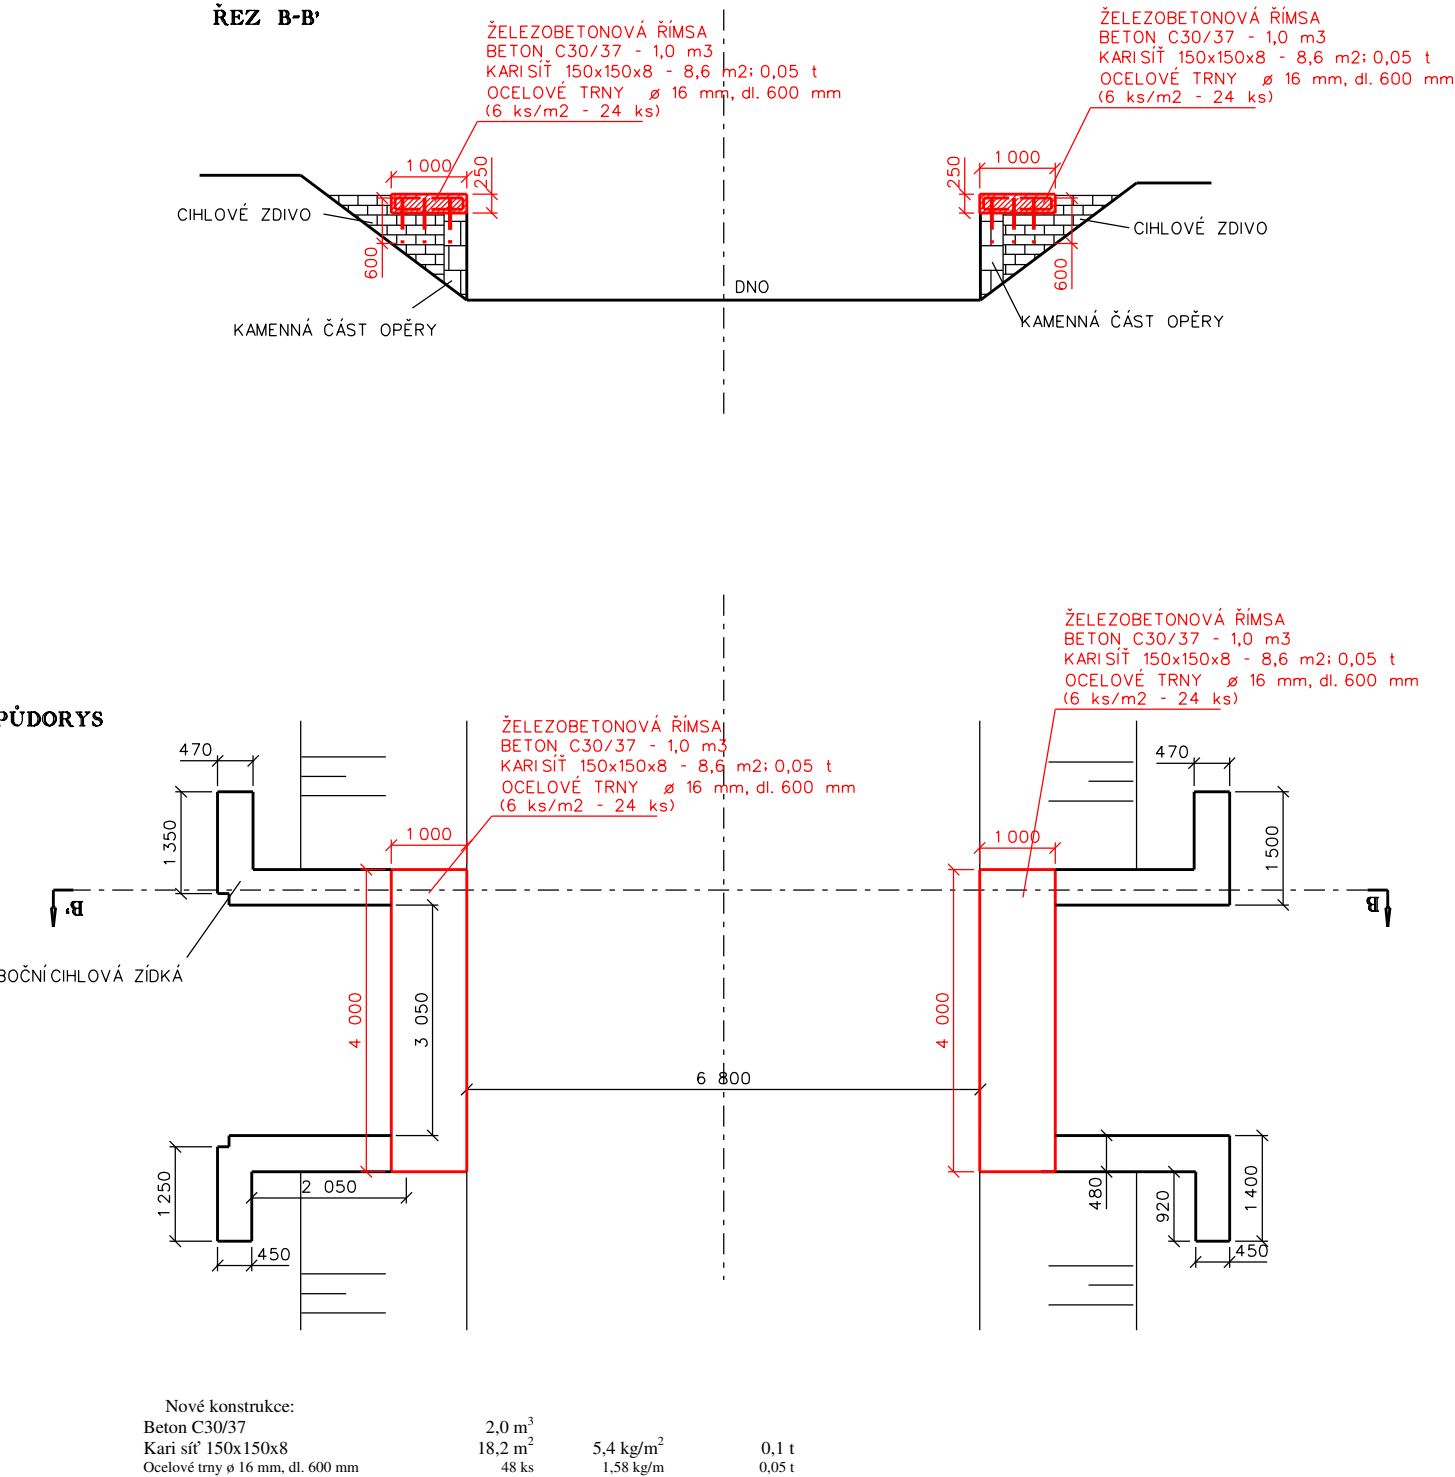

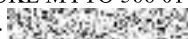



VÝKRES NOVÉ ŘÍMSY

M 1 : 100



Vypracoval	Zodpovědný Projektant	Zodpovědný Zástupce	Kontrola	<div><p>groprojekce Litomyšl s.r.o.</p></div> <div>ROKYCANOVA 114/IV VYSOKÉ MÝTO 566 01 tel. </div> <div>E-mail: agroprojekce@agroprojekce.cz</div>	
					
Kraj : Královéhradecký		ORP : Nové Město n. Met.			
MÚ : Nové Město nad Metují, Černčice, Nahořany					
Investor : ČR-SPÚ Husinecká 1024/11a, 13000 Praha3 Žižkov					
Akce :  <div>Odstranění části Závlahy Metuje</div>				Stupeň :	DBP
				Datum :	08. 2022
				Formát :	2xA4
				Zak.číslo :	058 30/21
				Měřítko :	1:100
Obsah : Výkres nové římsy				Příloha :	D.1.2.