

CHLUM U BLATNÉ

SO 101 POLNÍ CESTA HPC2

VZOROVÝ PŘÍČNÝ ŘEZ M 1:50

NÁVRHOVÁ ÚROVEŇ PORUŠENÍ VOZOVKY

TŘÍDA DOPRAVNÍHO ZATÍŽENÍ

TYP VOZOVKY


NÁVRH KONSTRUKCE DLE TP

D2

VI

NETUHÁ

PN 6-1

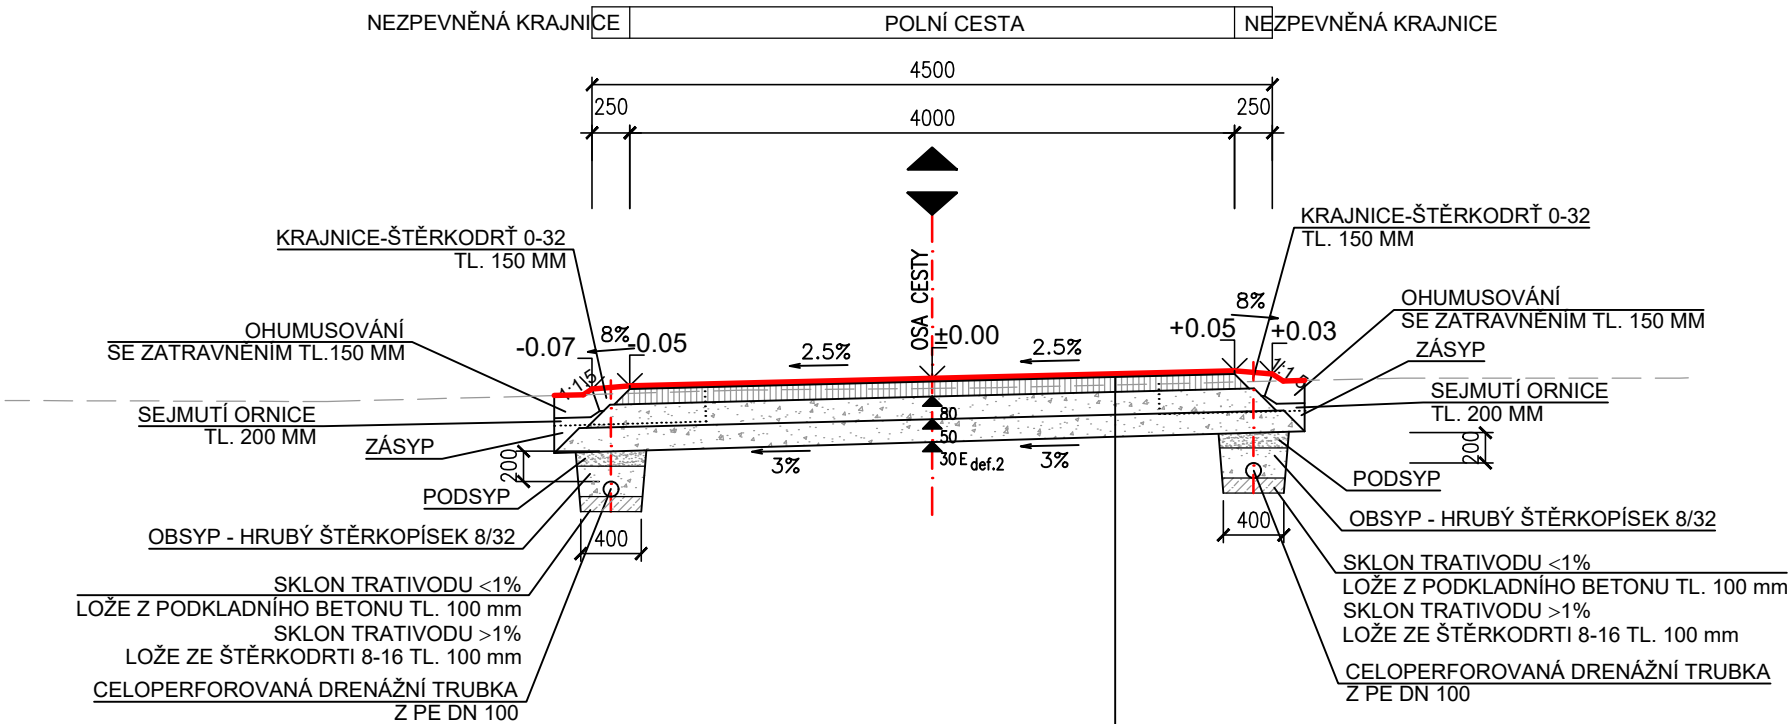

KONSTRUKCE CESTY

NÁTĚR DVOUVRSTVÝ	N DV	1.70 a 1.90 KG/M²	20 MM	ČSN 73 6129
PENETRAČNÍ MAKADAM HRUBÝ	PMH	-	100 MM	ČSN 73 6127
ŠTĚRKODRŤ	ŠDA	0/32	150 MM	ČSN 736126 - 1
ŠTĚRKODRŤ	ŠDB	0/63	150 MM	ČSN 736126 - 1
CELKEM			420 MM	

SO 101 POLNÍ CESTA HPC2

POLNÍ CESTA	
PENETRAČNÍ MAKADAM HRUBÝ	1885 m²

KRAJNICE	
ŠTĚRKODRŤ 0–32	255 m²

ODVODNĚNÍ CESTY	
CELOPERFOROVANÁ DRENÁŽNÍ TRUBKA PE DN 100	938 m

OSTATNÍ	
napojení na stávající komunikaci včetně krajnice	85 m²

UPOZORNĚNÍ:

- Před stavbou polních cest je nutné odstranění humosních vrstev a stávajících porušených konstrukčních vrstev v celé jejich mocnosti.
- Projektová dokumentace předpokládá výměnu podloží v 10 % celkové délky trasy. Toto bude zahrnuto v soupisu prací a rozpočtu.
- Zeminy aktivní zóny doporučujeme případně oddělit od podloží separační geotextílií.
- Přesný rozsah (mocnost) výměny a nutnost použití geotextilie doporučujeme posoudit v době výstavby po odkrytí zemní plně polních cest. Další konstrukční vrstvy budou tvořeny dle obvyklých vzorových řezů.
- Vyústění drenáže do svahu bude obetonováno betonem C 30/37 XF4 v tloušťce okolo potrubí cca 200 mm, šířka cca 400 mm. Celkem budou dvě vyústění do svahu.

VYPRACOVAL	MICHAL PEŠEK, DiS.	HIP	ING. PAVEL ŠTĚPÁN	ING. PAVEL ŠTĚPÁN HLINCOVA HORA 19, 373 71 pošta RUDOLFOV	
PROJEKTANT	MICHAL PEŠEK, DiS.	KONTROLOVAL	JANA KUBÍKOVÁ, DiS.		
KRAJ	JIHOČESKÝ	OKRES	STRAKONICE		
OBJEDNATEL	ČR SPÚ - KPÚ pro Jihočeský kraj - pobočka Strakonice				
AKCE:  POLNÍ CESTA HPC2  -  CHLUM U BLATNÉ				DATUM	01/2022
				STUPEŇ	DSP, DPS
				FORMÁT	2xA4
				MĚŘITKO	1:50
ČÁST STAVBY	POLNÍ CESTA HPC2			SO/PS	SO 101
PŘÍLOHA:  VZOROVÝ PŘÍČNÝ ŘEZ				ČÍSLO PŘÍLOHY	C.1.4

Tato dokumentace včetně všech příloh (s výjimkou dat poskytnutých objednatelem) je duševním vlastnictvím PROJEKTANTA. Objednatel této dokumentace je oprávněn ji využít k účelům vyplývajícím z uzavřené smlouvy bez jakéhokoliv omezení. Jiné osoby (jak fyzické, tak právnické) nejsou bez předchozího výslovného souhlasu objednatele oprávněny tuto dokumentaci ani její části jakkoli využívat, kopírovat (ani jiným způsobem rozmnožovat) nebo zpřístupnit dalším osobám.