



ŘEZY PŘERON Z TŮNĚ 2 A ČÁST TŮŇ3

1:100

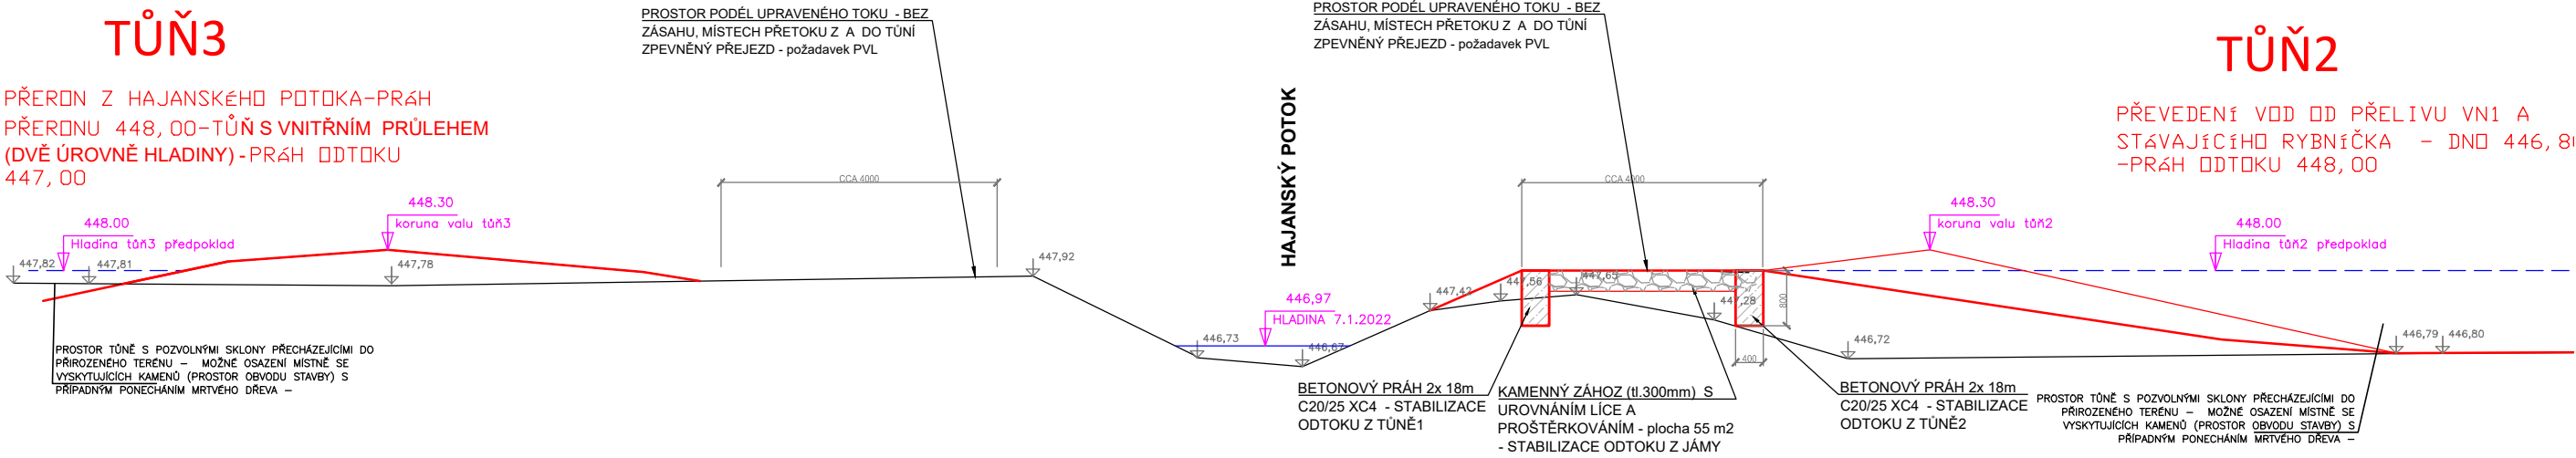

ŘEZY PŘETOK DO TŮNĚ 2 A TŮNĚ 3

1:100

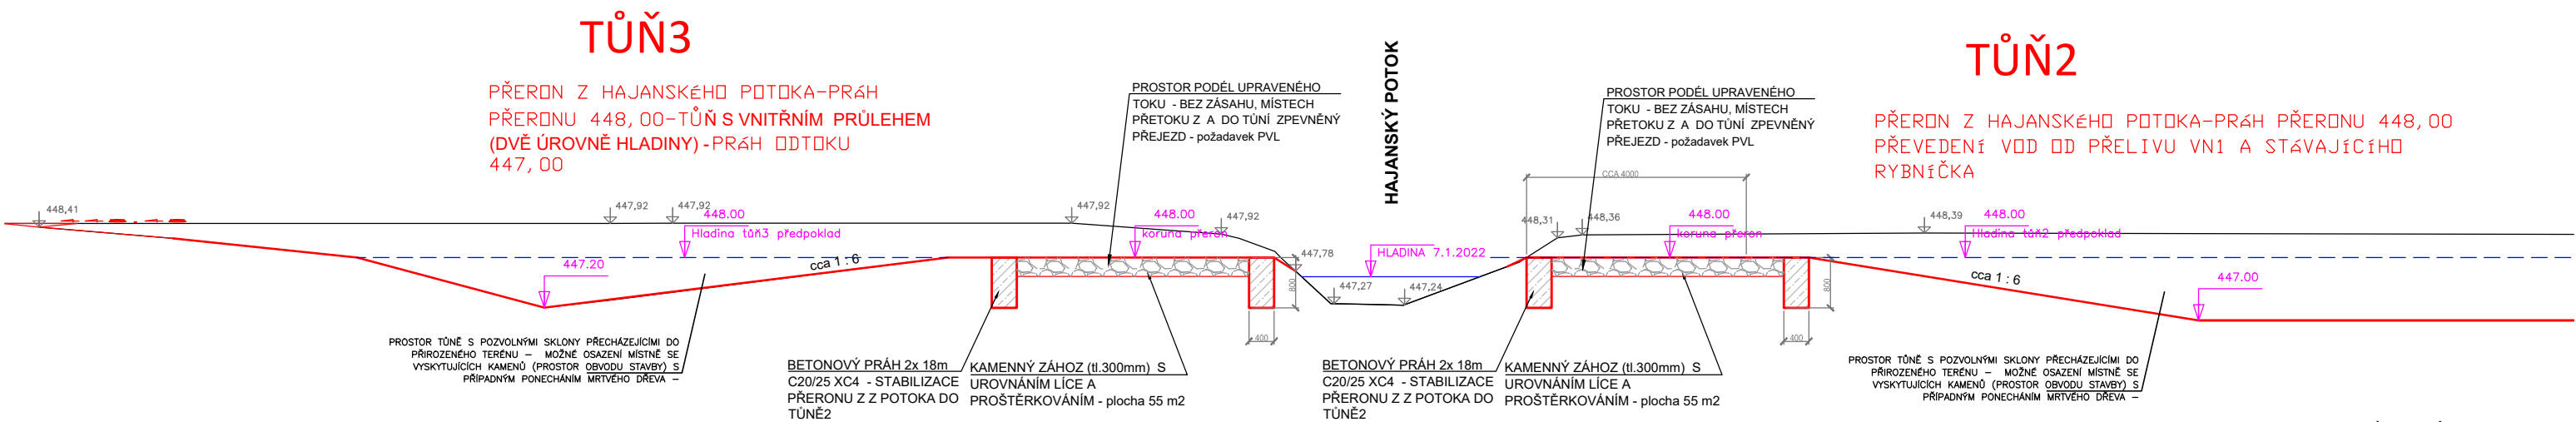

VYPRACOVAL	ING. PAVEL ŠTĚPÁN	HIP	ING. PAVEL ŠTĚPÁN	ING. PAVEL ŠTĚPÁN HLINCOVA HORA 19, 373 71 pošta RUDOLFOV	
PROJEKTANT	ING. PAVEL ŠTĚPÁN	KONTROLOVAL	MICHAL PEŠEK, DiS.		
KRAJ	JIHOČESKÝ	OKRES	STRAKONICE		
OBJEDNATEL	ČR SPÚ - KPÚ pro Jihočeský kraj - pobočka Strakonice				
AKCE: VODNÍ NÁDRŽ VN1 - CHLUM U BLATNÉ				DATUM	01/2022
				STUPEŇ	DSP, DPS
				FORMÁT	6xA4
				MĚŘITKO	1:500/1:100
ČÁST STAVBY	-			SO/PS	-
PŘÍLOHA: ŘEZY PŘERONŮ A PŘETOKŮ Z TŮNÍ 2 A 3				ČÍSLO PŘÍLOHY	D.8.18

Tato dokumentace včetně všech příloh (s výjimkou dat poskytnutých objednatelem) je duševním vlastnictvím PROJEKTANTA. Objednatel této dokumentace je oprávněn ji využít k účelům vyplývajícím z uzavřené smlouvy bez jakéhokoliv omezení. Jiné osoby (jak fyzické, tak právnické) nejsou bez předchozího výslovného souhlasu objednatele oprávněny tuto dokumentaci ani její části jakkoli využívat, kopírovat (ani jiným způsobem rozmnožovat) nebo zpřístupnit dalším osobám.