

KATASTRY
PARCELNÍ ČÍSLA
DRUH POVRCHU

		Chlum u Blatné	
1898	2141	1557	1554
tráva	koryto	tráva	tráva

MÉRITKA 1:500/100
LEGENDA TYPŮ ČAR
PŮVODNÍ TERÉN
HRUBÉ TERÉNNÍ ÚPRAVY
DODATEK

PF5 RT3

KÓTA UPRAVENÉHO TERÉNU


KÓTA HRUBÝCH TERÉNNÍCH ÚPRAV
HLoubKA VÝKOPU

KÓTA VÝKOPU
HLoubKA VÝKOPU/NÁSPYU

KÓTA DNA

KÓTA PŮVODNÍHO TERÉNU
SROVNÁVACÍ ROVINA

STANIČENÍ [km/m]

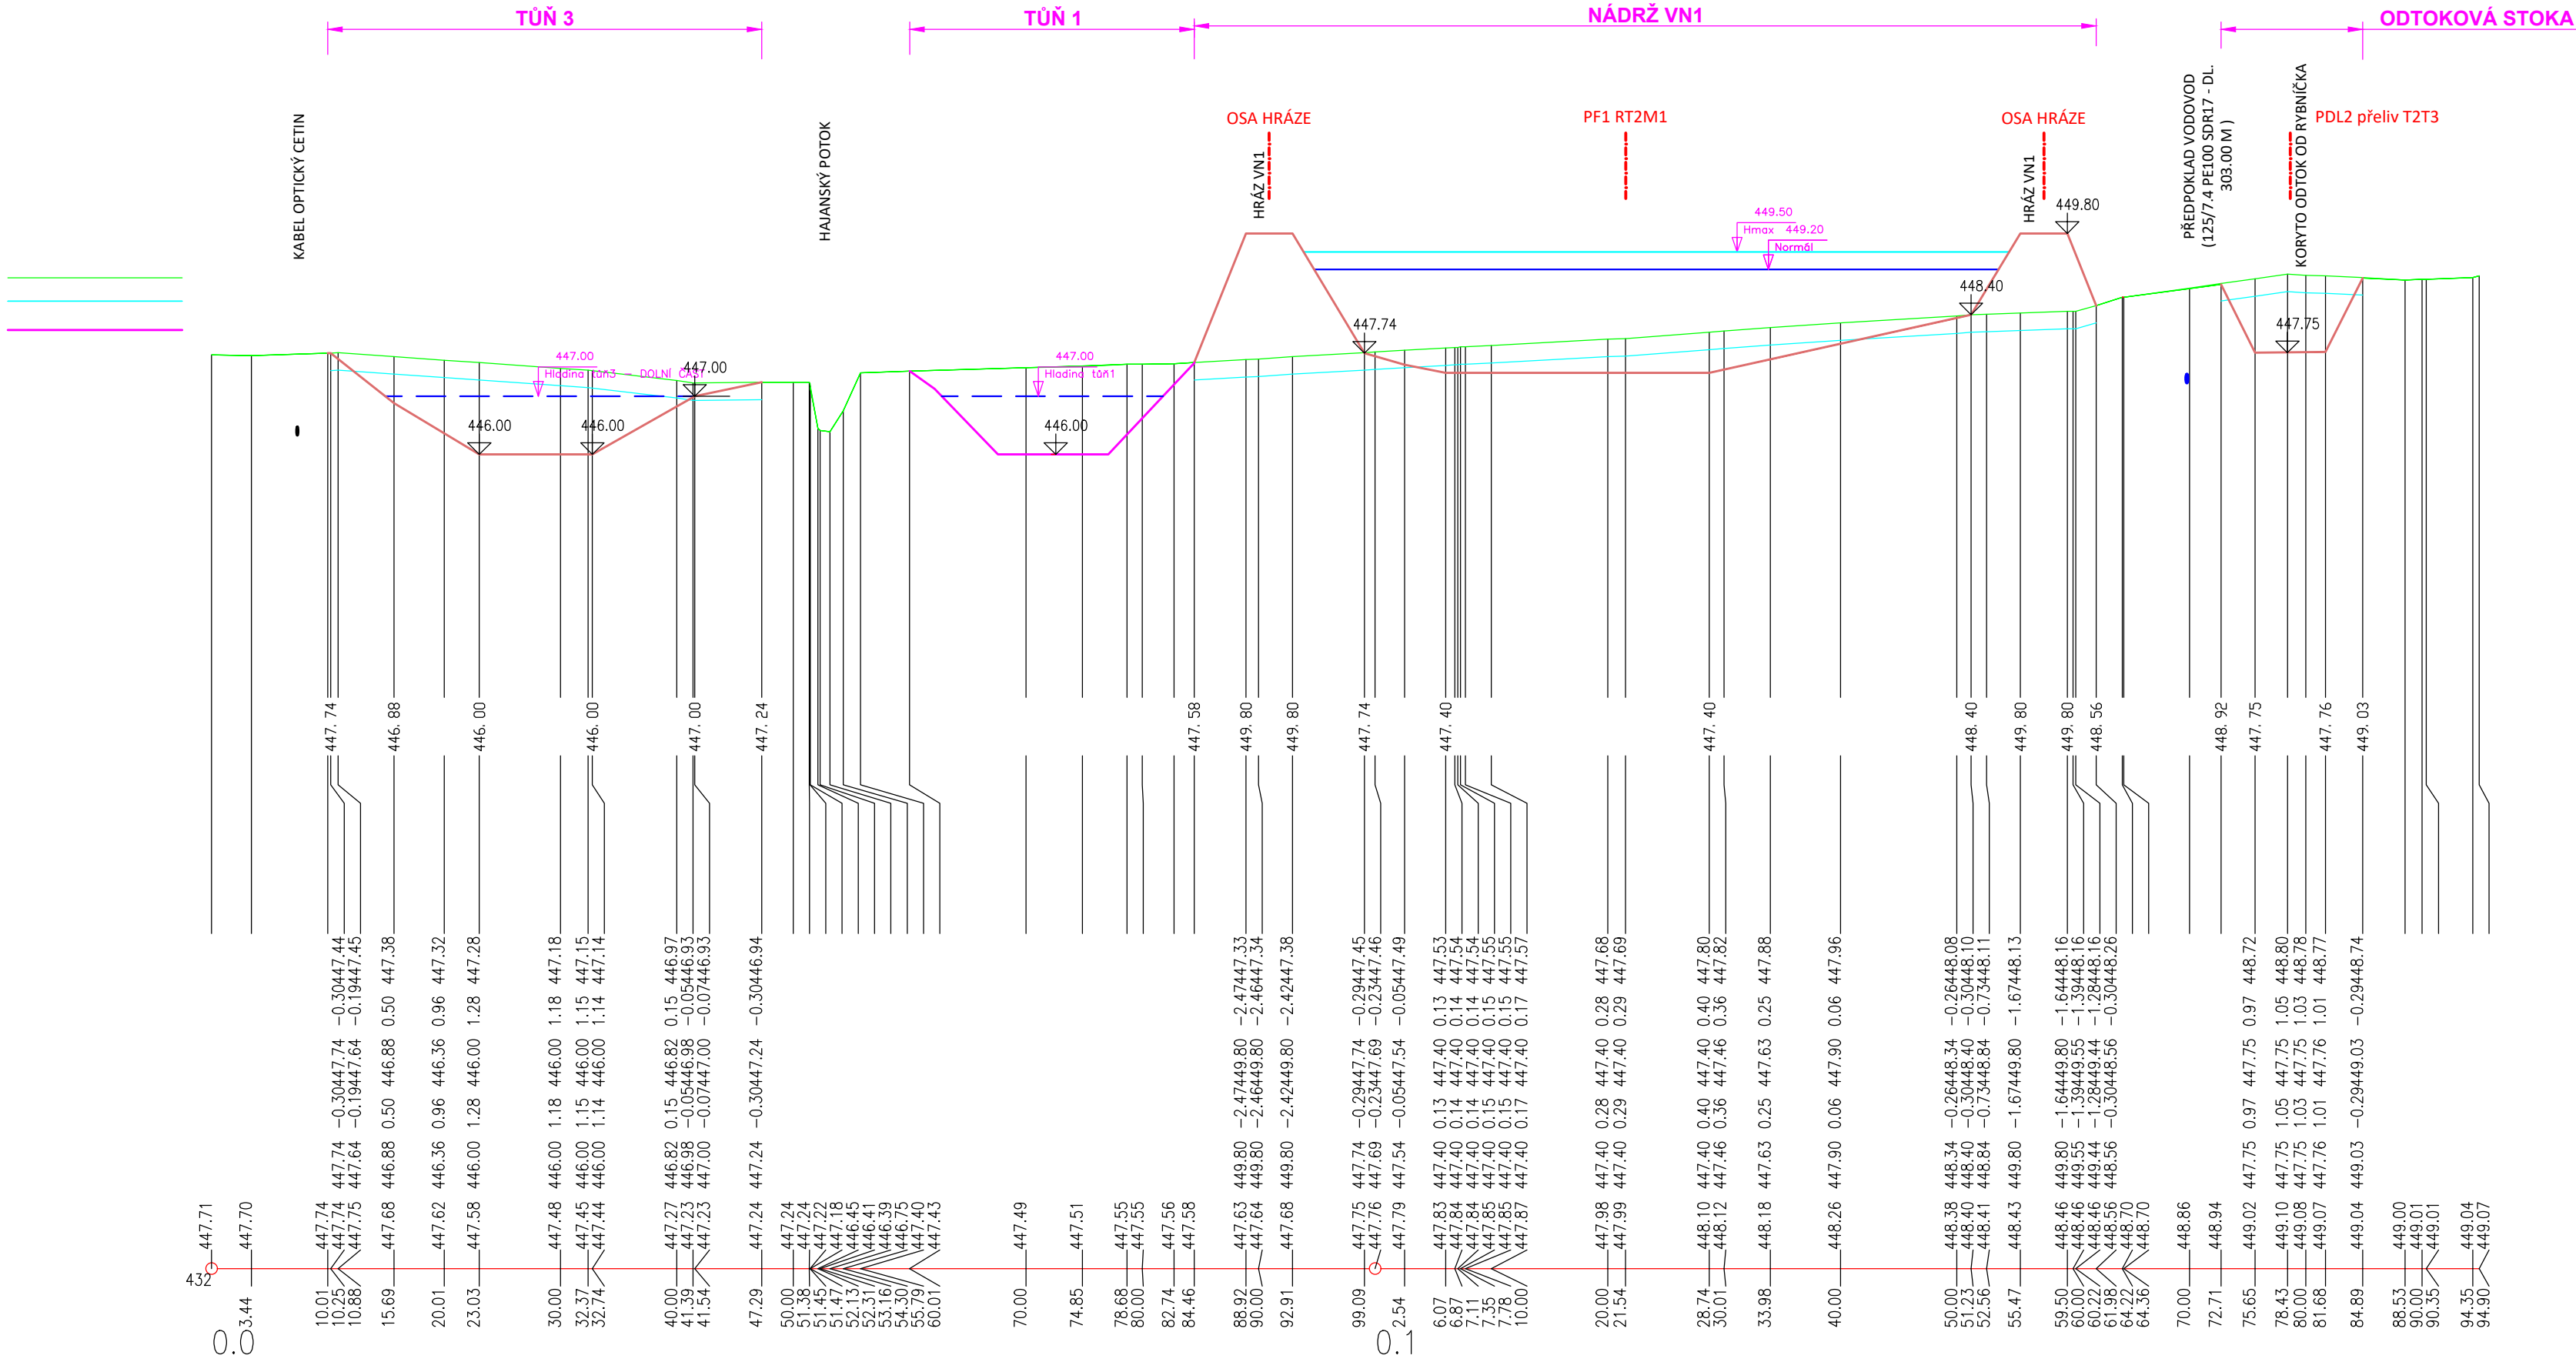

UPOZORNĚNÍ:

ZÁKRESY INŽENÝRSKÝCH SÍTÍ NESLOUŽÍ JAKO VYTÝČOVACÍ VÝKRES.

ZHOTOVITEL STAVBY ZAJISTÍ PŘED ZAHÁJENÍM STAVBY JEJICH VYTÝČENÍ.

POLOHOVÝ SYSTÉM - S-JTSK

VÝŠKOVÝ SYSTÉM - B.p.v.

VYPRACOVAL	ING. PAVEL ŠTĚPÁN	HIP	ING. PAVEL ŠTĚPÁN	ING. PAVEL ŠTĚPÁN HLINČOVÁ HORA 18, 373 71 pošta RUDOLFOV	
PROJEKTANT	ING. PAVEL ŠTĚPÁN	KONTROLOVAL	MICHAL PEŠEK, DIS.		
KRAJ	JIHOČESKÝ	OKRES	STRAKONICE		
OBJEDNATEL	ČR SPÚ - KPÚ pro Jihočeský kraj - pobočka Strakonice			DATUM 07/2022	
AKCE:	VODNÍ NÁDRŽ VN1 - CHLUM U BLATNÉ				
ČÁST STAVBY	-				
PŘÍLOHA:	PŘÍČNÝ PROFIL PF 5 (VN1, T3)			STUPEŇ DSP, DPS	
			FORMÁT 4xA4	MÉRITKO 1:500/1:100	
			SOFS	-	
			ČÍSLO PŘÍLOHY	D.8.11	

Tato dokumentace včetně všech příloh (s výjimkou dat poskytnutých objednatelem) je duševním vlastnictvím PROJEKTANTA.

Objednatel této dokumentace je oprávněn ji využít k účelům vyplývajícím z uzavřené smlouvy bez jakéhokoli omezení. Jiné osoby (jak fyzické, tak právnické) nejsou bez předchozího výslovného souhlasu objednatele oprávněny tuto dokumentaci ani její části jakkoli využívat, kopírovat (ani jiným způsobem rozmnožovat) nebo zpřístupnit dalším osobám.