
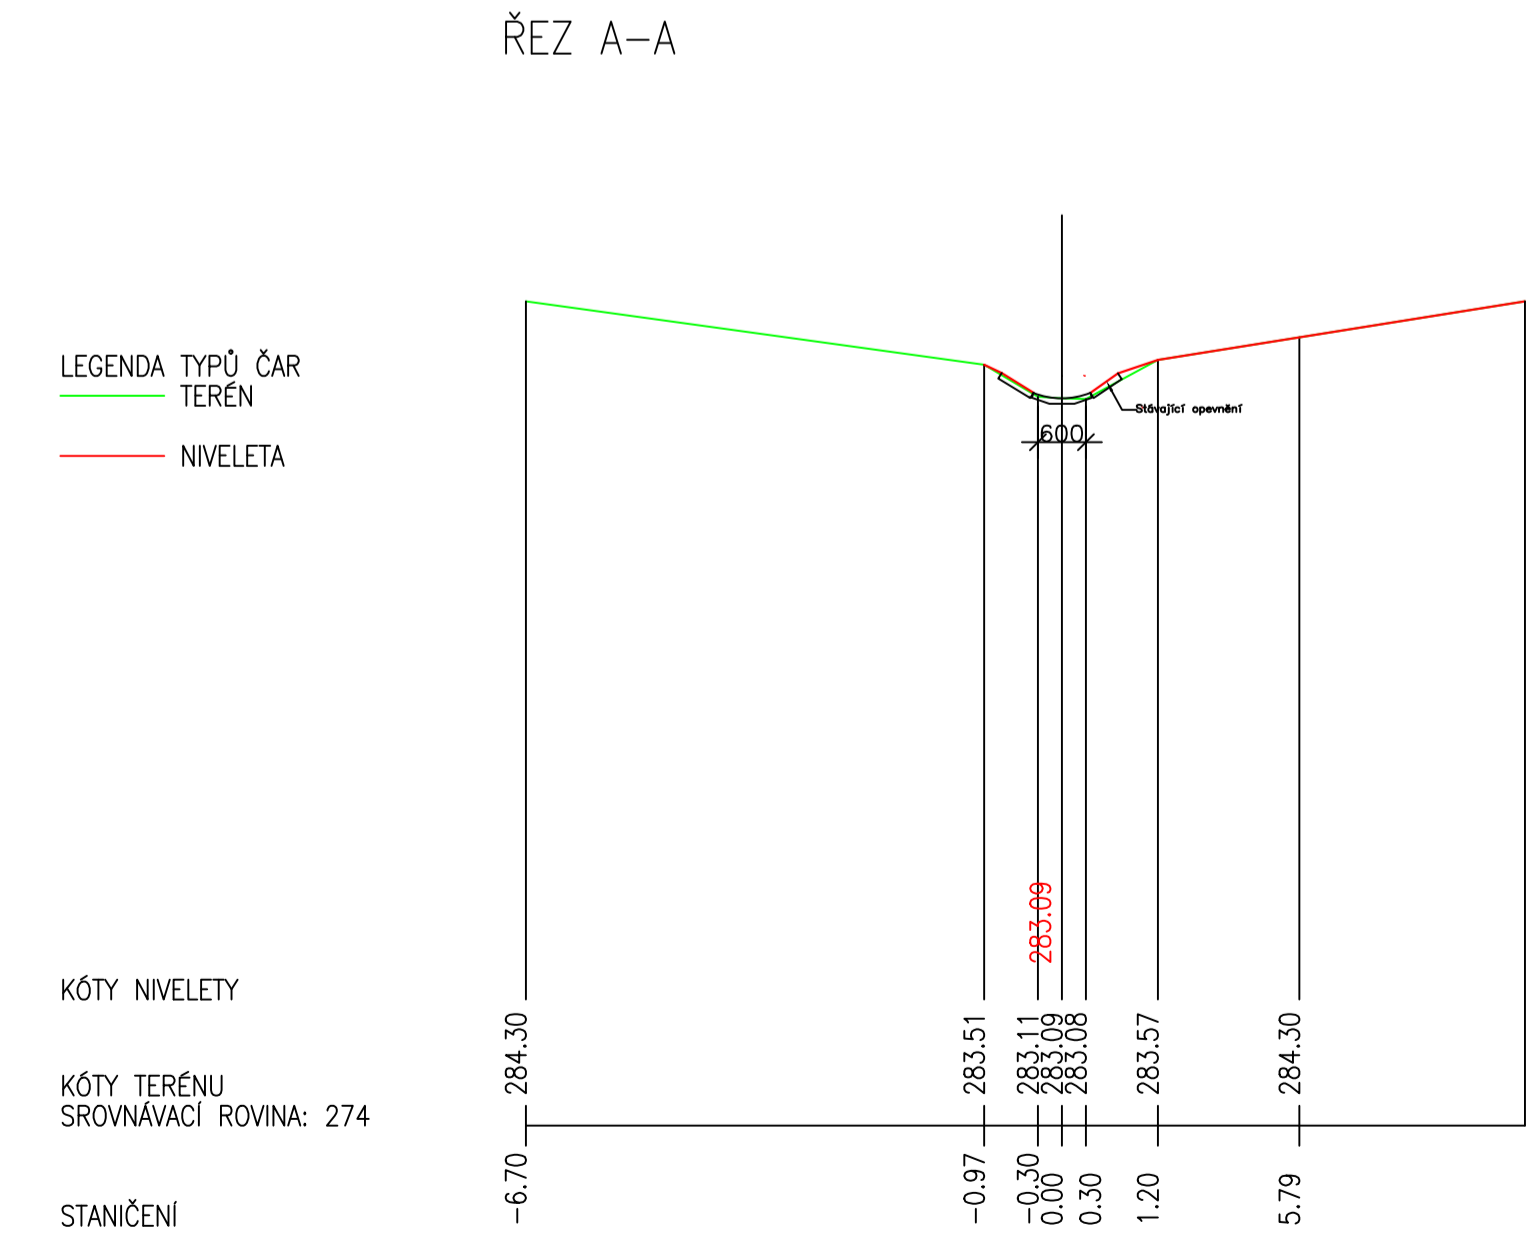
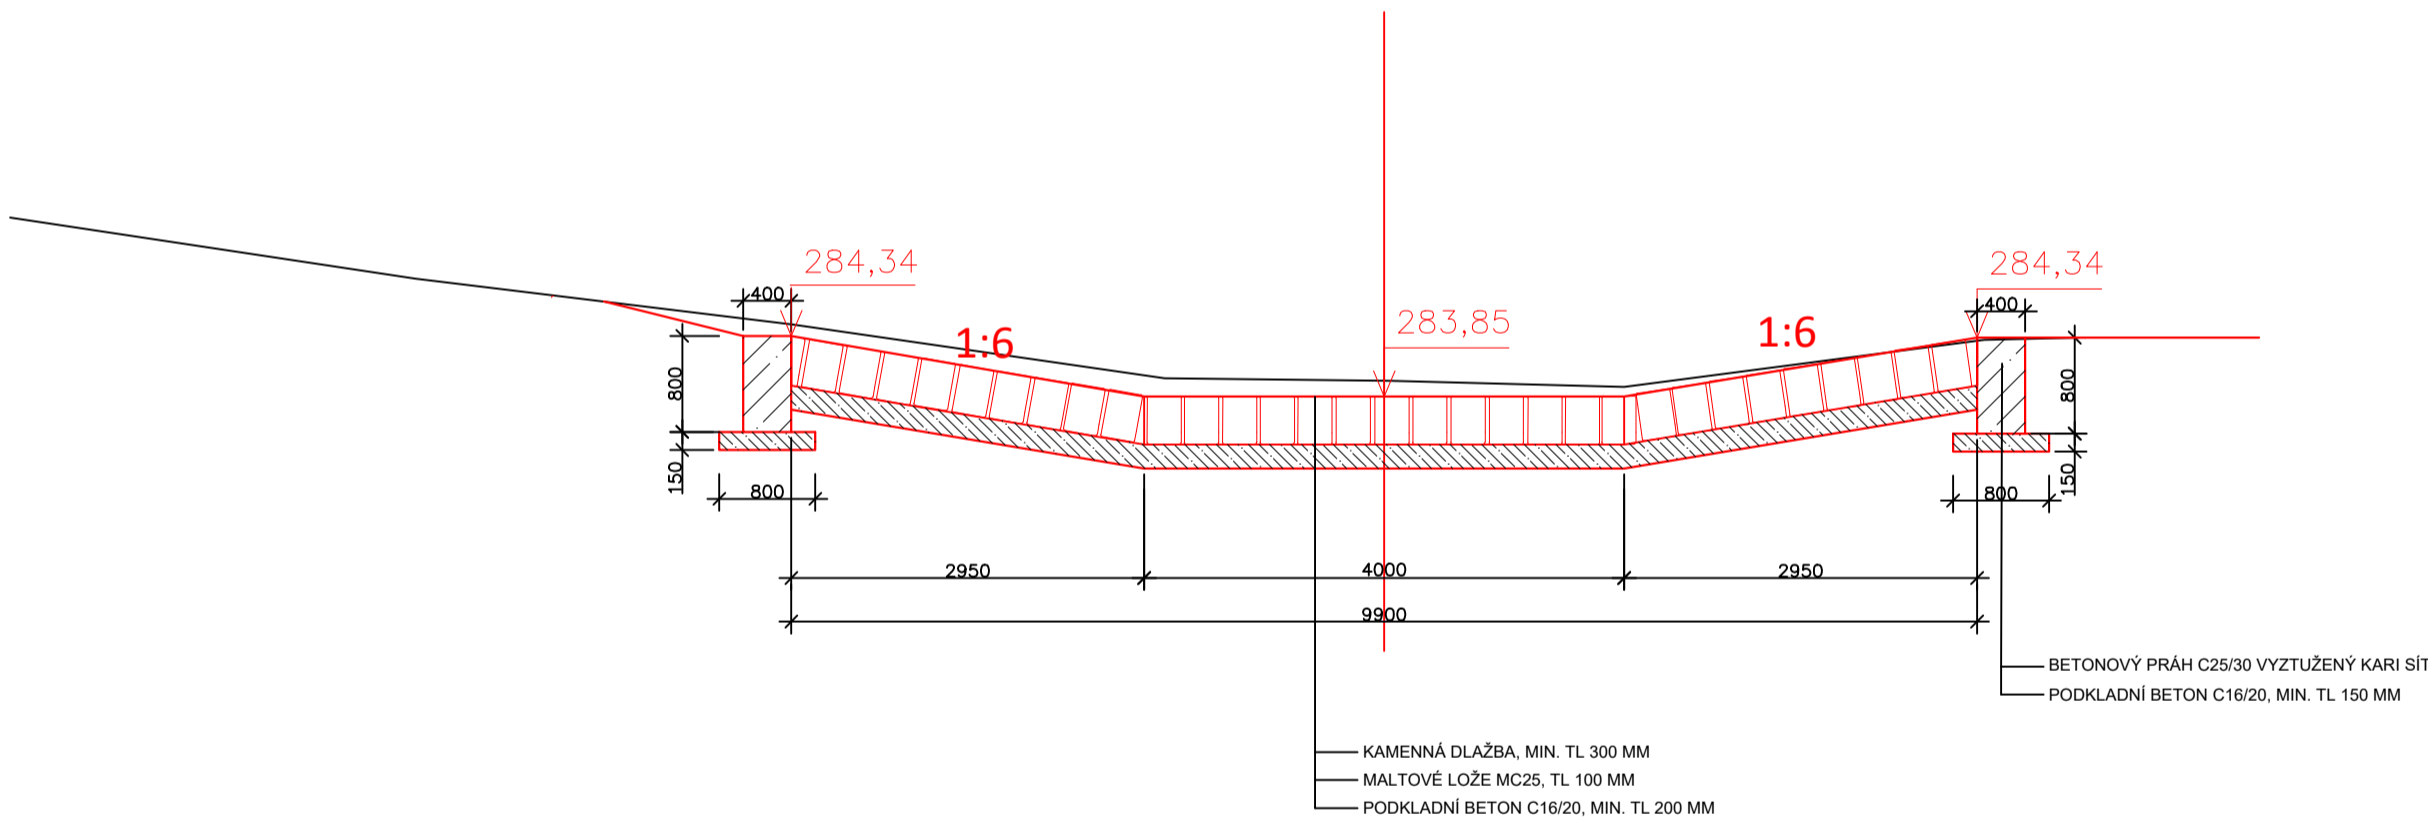



PŮDORYS

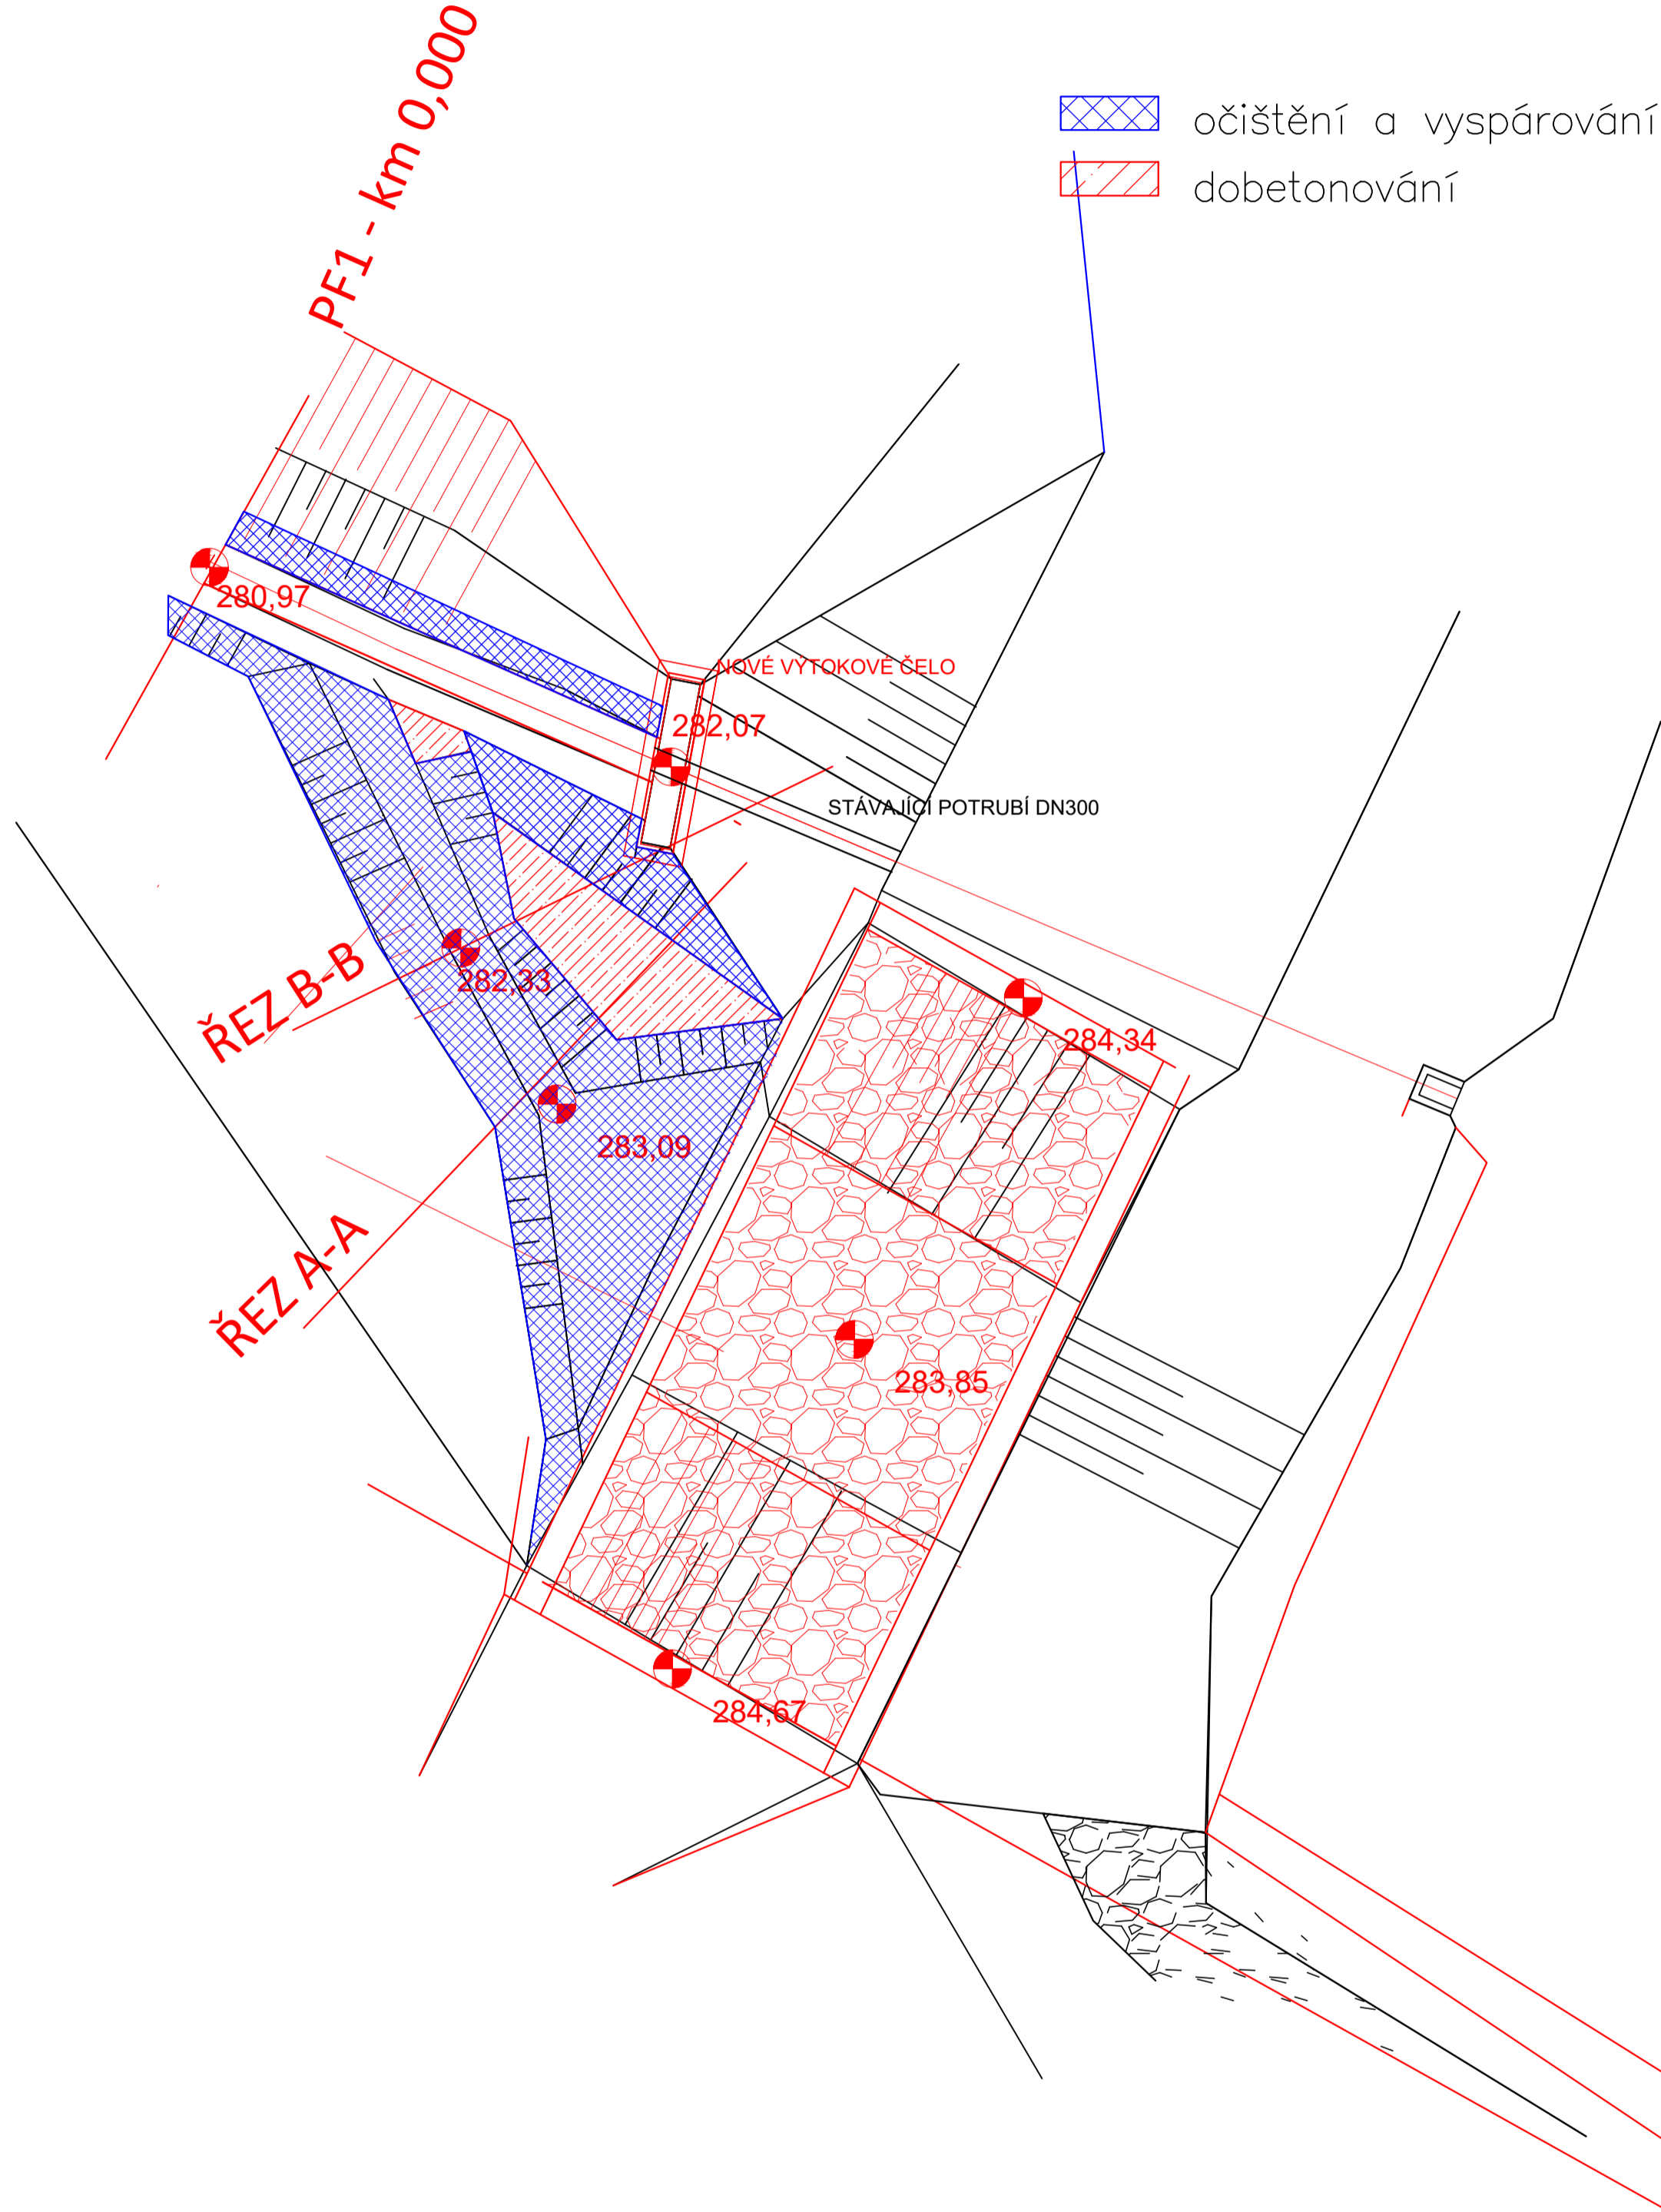

AKCE	Oprava vodní nádrže Chyjice	HYDROPROGRESS, s.r.o. Sevastopolská 338 / 6 625 00 Brno	
KAT.ÚZEMI	Chyjice	VED.PROJEKTANT	
OBECE	Chyjice	PROJEKTANT	
INVESTOR	ČR – Státní pozemkový úřad	STUPEŇ	DOS
		FORMÁT	297*594
OBSAH			
BEZPEČNOSTNÍ PŘELIV			
DATUM		10/2022	
MĚŘITKO	1:1000/100		
Č.PŘÍLOHY	D.6.		