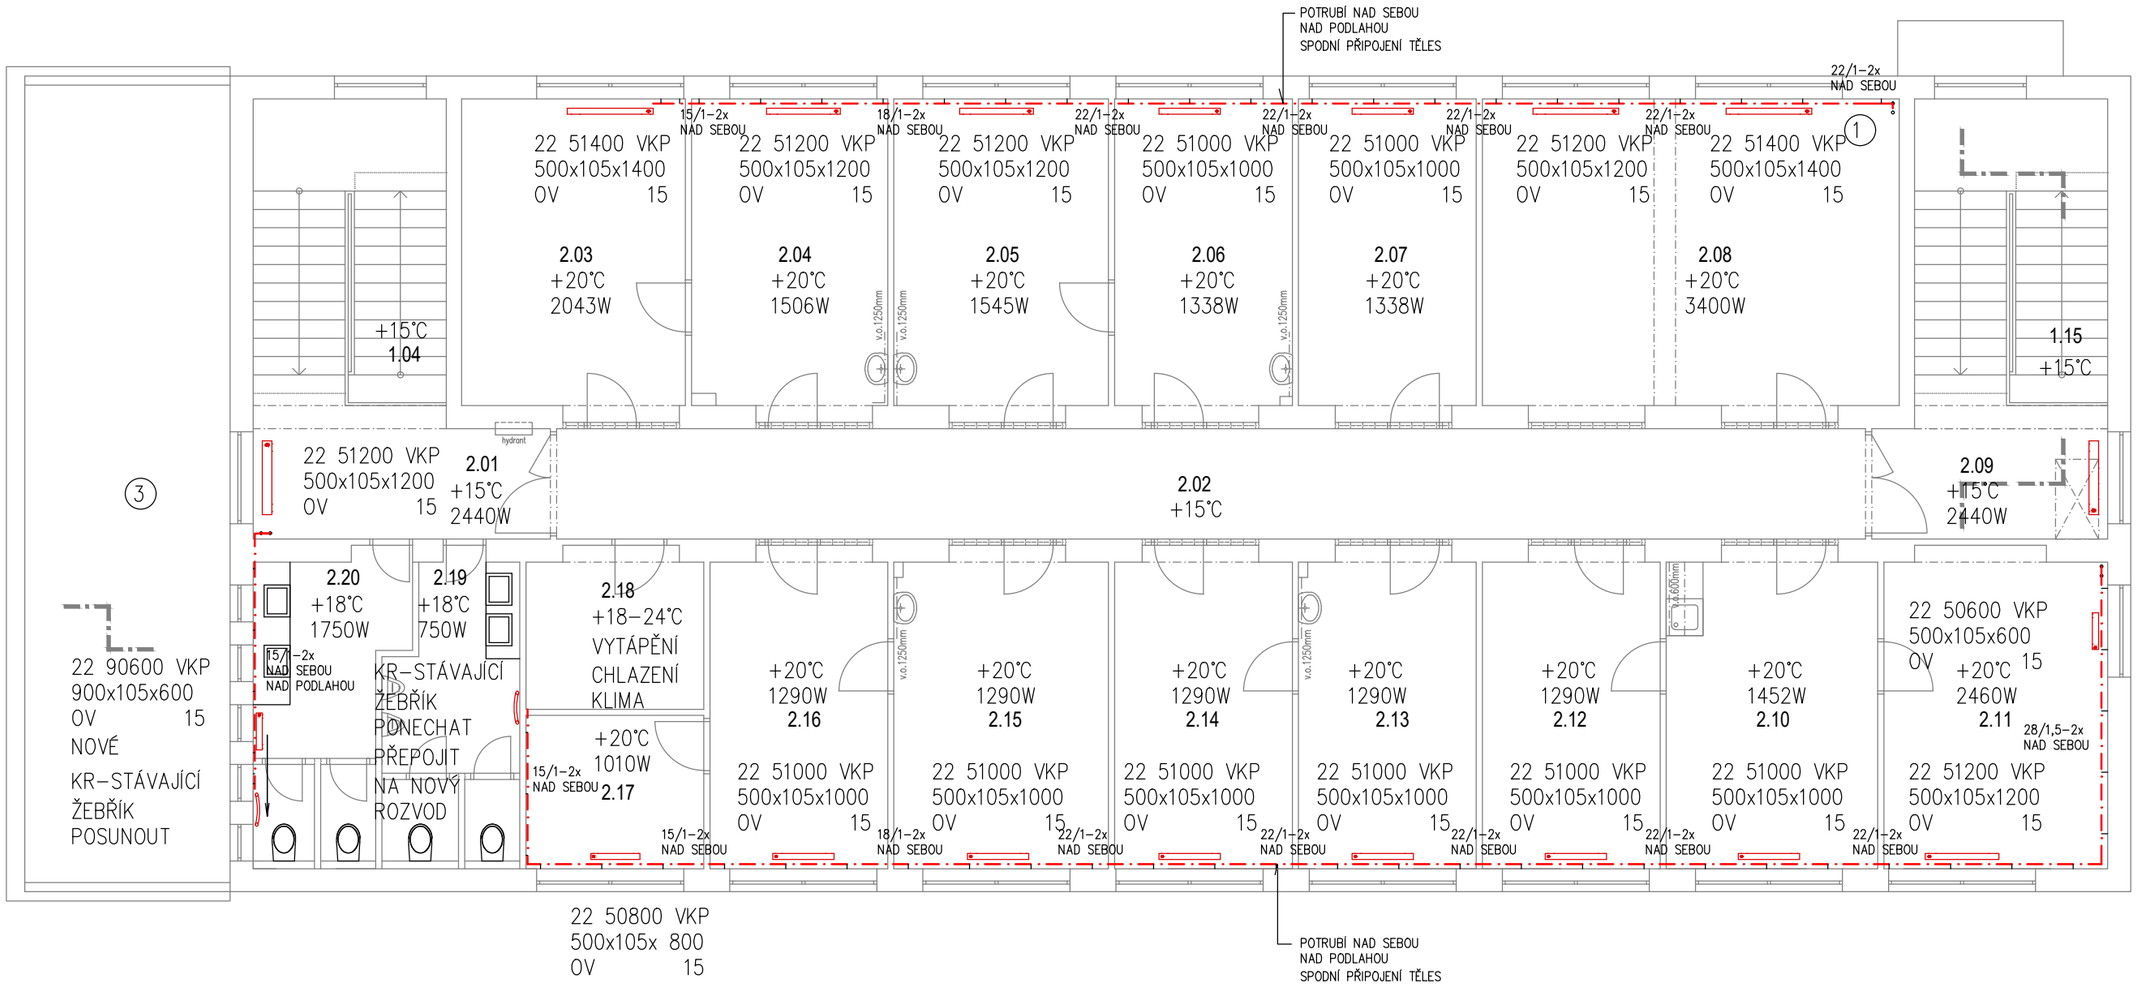

LEGENDA MÍSTNOSTÍ

OZN.	ÚČEL MÍSTNOSTI
2.01	CHODBA
2.02	CHODBA
2.03	KANCELÁŘ
2.04	KANCELÁŘ
2.05	KANCELÁŘ
2.06	KANCELÁŘ
2.07	KANCELÁŘ
2.08	ZASEDACÍ MÍSTNOST
2.09	CHODBA
2.10	KANCELÁŘ
2.11	KANCELÁŘ
2.12	KANCELÁŘ
2.13	KANCELÁŘ
2.14	KANCELÁŘ
2.15	KANCELÁŘ
2.16	KANCELÁŘ
2.17	ŠATNA
2.18	SERVER
2.19	WC MUŽI
2.20	WC ŽENY

Investor: ČR–Státní pozemkový úřad
Krajský pozemkový úřad Královéhradecký kraj
Kydlinovská 245,50301 Hradec Králové
Akce: PROVOZNÍ BUDOVA–REKONSTRUKCE VYTÁPĚNÍ
ZAŘÍZENÍ PRO VYTÁPĚNÍ
PŮDORYS 2.NP, 1.PATRO, měř. 1:100
Vypracoval: Ing. Ivo Galík 08.2023

D1.4.03