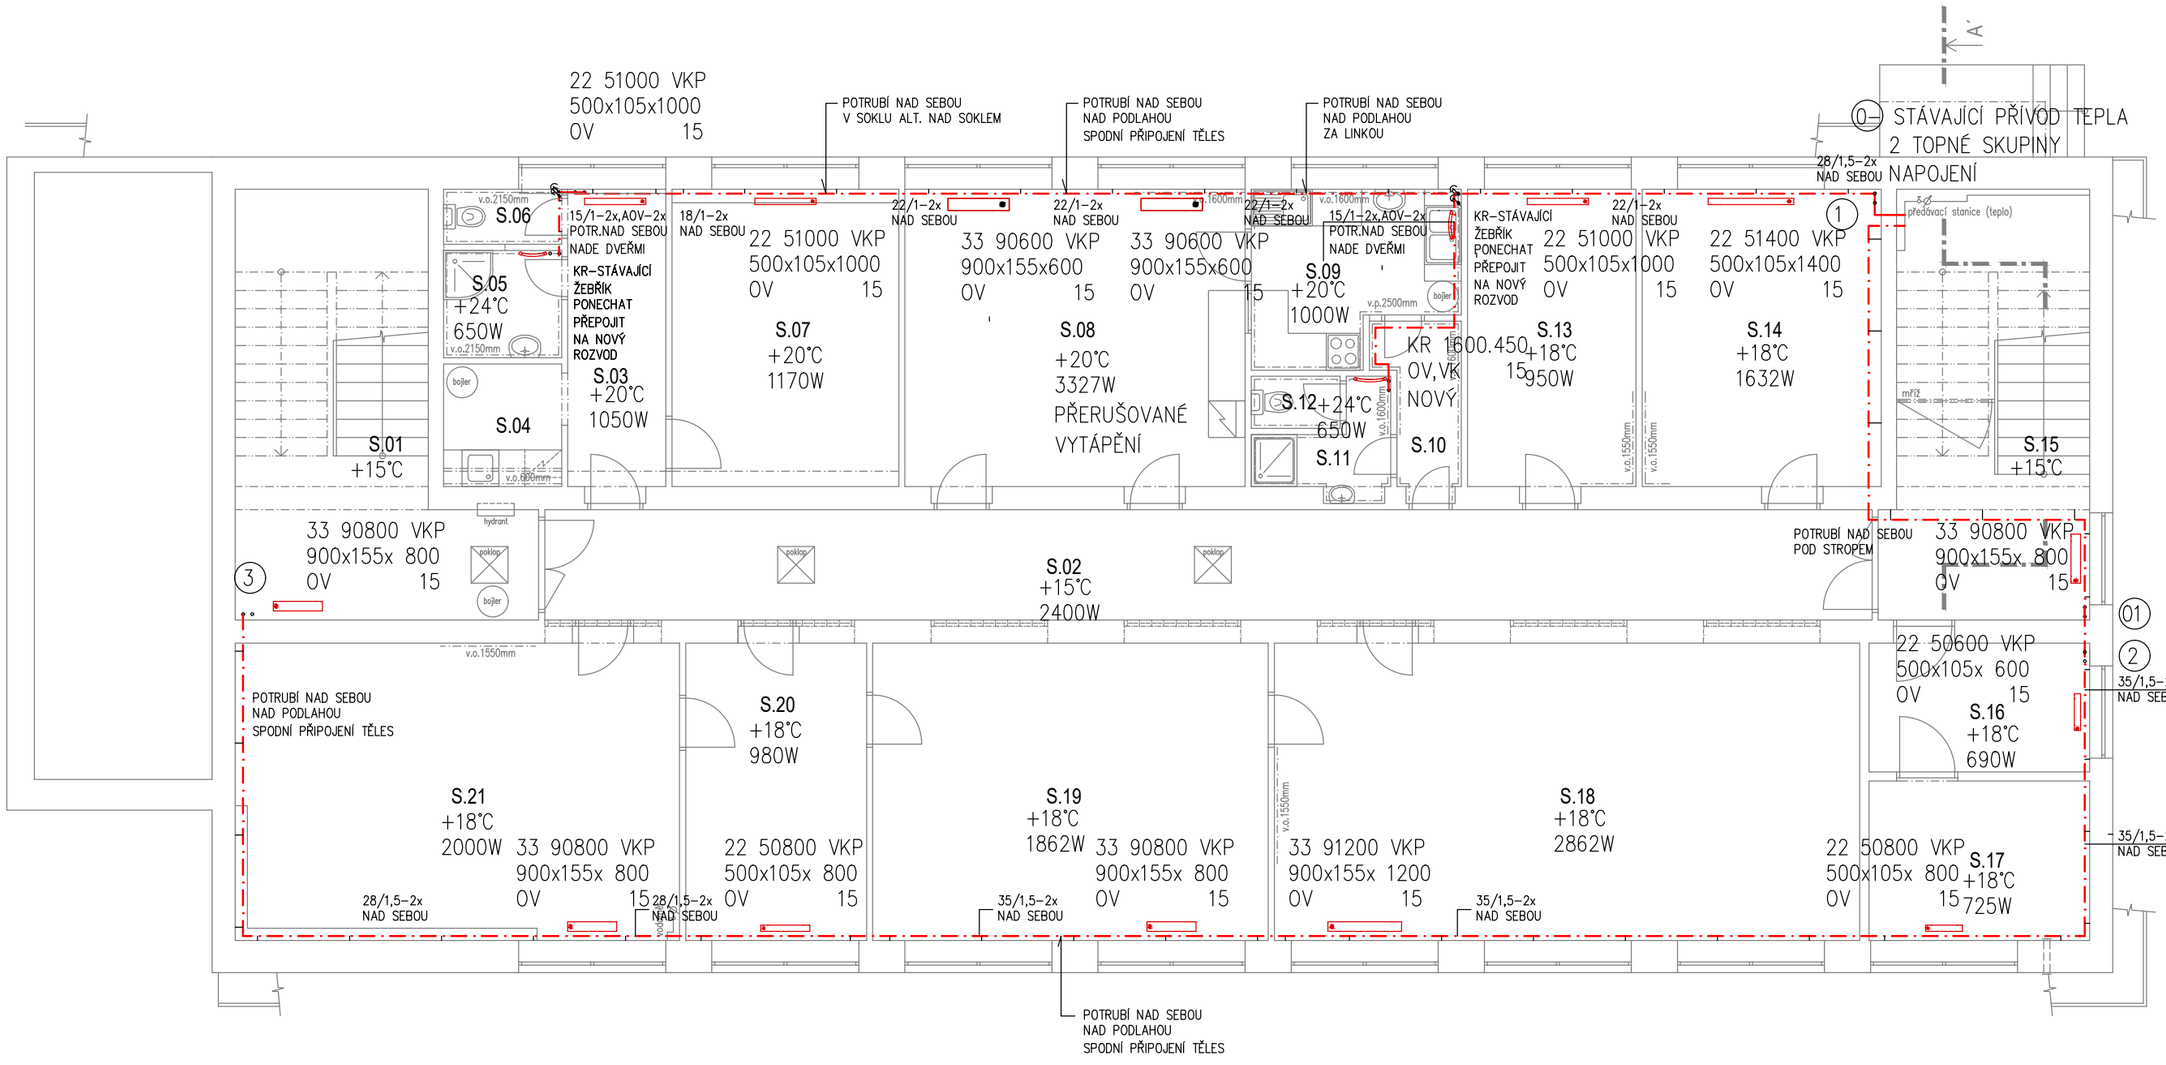

LEGENDA MÍSTNOSTÍ

OZN.	ÚČEL MÍSTNOSTI
S.01	SCHODIŠTĚ DO 1.NP
S.02	CHODBA
S.03	CHODBA
S.04	ČAJOVÁ KUCHYŇKA
S.05	KOUPELNA
S.06	WC
S.07	INSPEKČNÍ KANCELÁŘ
S.08	DENNÍ MÍSTNOST+JÍDELNA
S.09	KUCHYŇKA ZAM.
S.10	CHODBA
S.11	KOUPELNA
S.12	WC
S.13	SPISOVNA
S.14	SPISOVNA
S.15	SCHODIŠTĚ DO 1.NP
S.16	SKLAD OBALŮ
S.17	SKLAD
S.18	SPISOVNA
S.19	SPISOVNA
S.20	SPISOVNA
S.21	SPISOVNA

PŘÍVOD+VRAT NAD SEBOU
PŘÍVOD
VRAT
ULOŽENÍ V ZÁKRYTECH
OTOPNÁ TĚLESA OCELOVÁ DESKOVÁ
OTOPNÁ TĚLESA ŽEBŘÍKOVÁ
Te=-12°C

Investor: ČR-Státní pozemkový úřad
Krajský pozemkový úřad Královéhradecký kraj
Kydlinovská 245,50301 Hradec Králové
Akce: PROVOZNÍ BUDOVA-REKONSTRUKCE VYTÁPĚNÍ
ZAŘÍZENÍ PRO VYTÁPĚNÍ
PŮDORYS 1.PP-SUTERÉN, PODZEMÍ, měř. 1:100
Vypracoval: Ing. Ivo Galík 08.2023

D1.4.01