Katastrální území	Kvítkovice u Otrokovic
Druh pozemku	ostatní plocha

SO 09 Záchytná nádrž ZN2
Podélný profil zdrží
měř. 1:1000/100

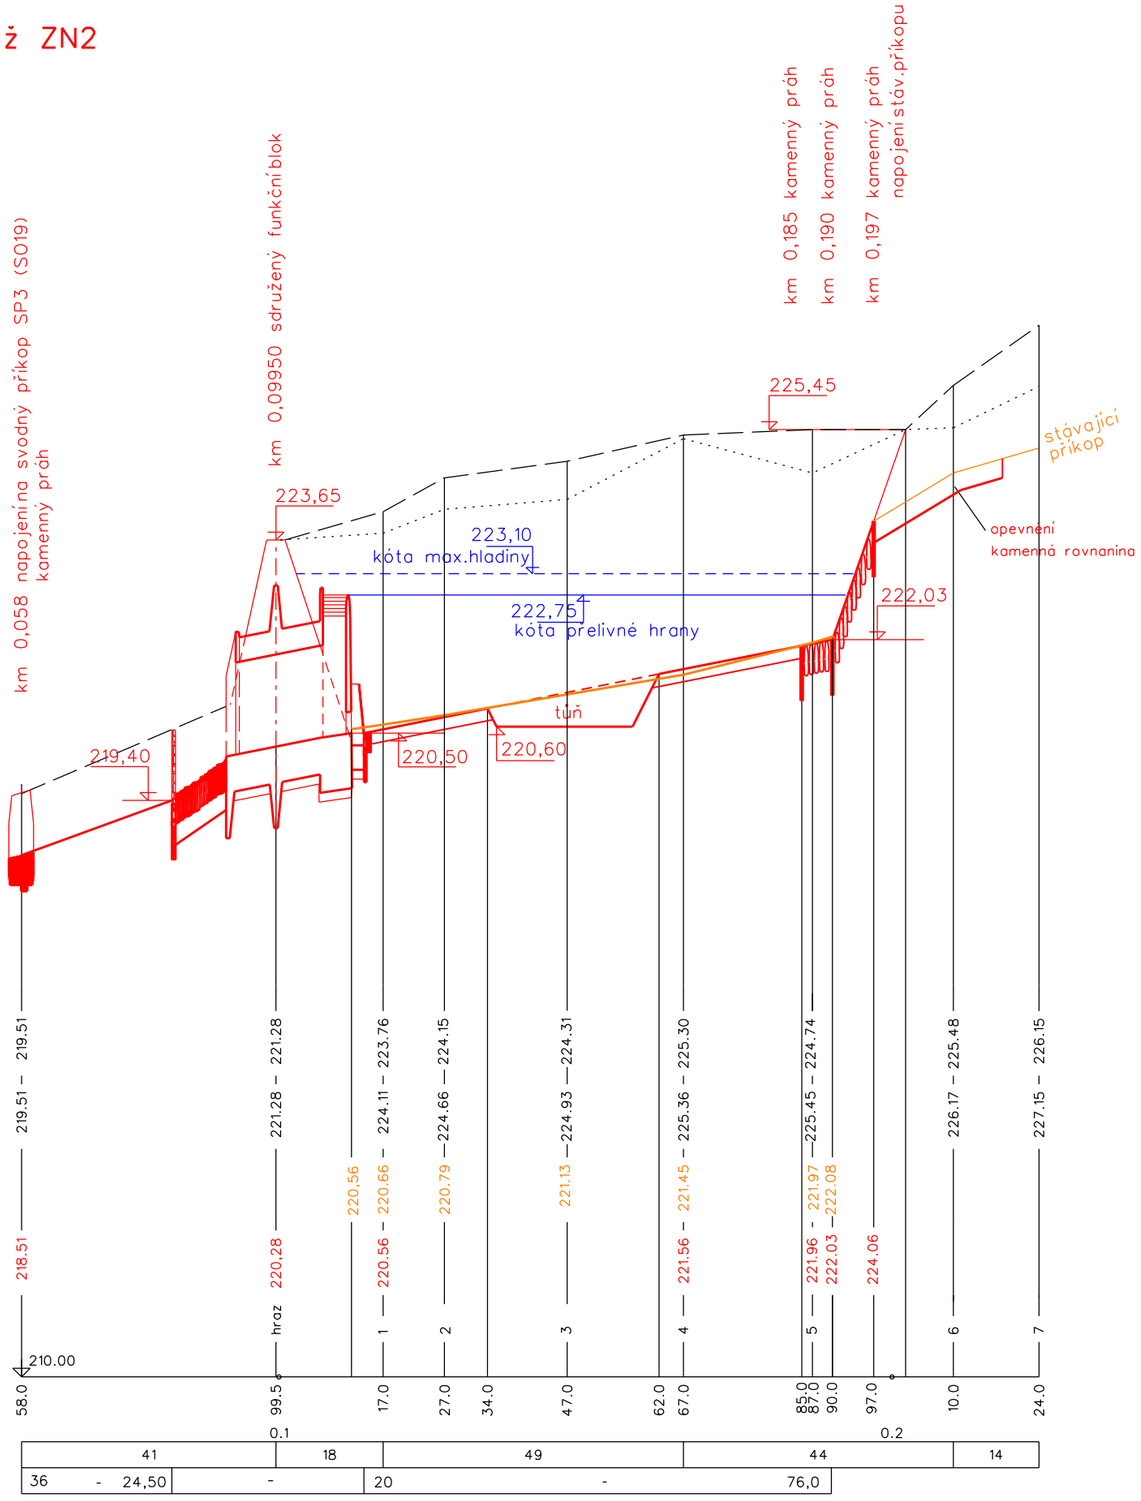

VÝŠKOVÝ SYSTÉM: Bpv

Vypracoval	Zodpov.projektant	Hl. ing. projektu	Vedoucí střediska
Mikulášková Milada	Ing. Skácel Miroslav	Ing. Skácel Miroslav	Ing. Vaculín O., Ph.D.

AGPOL s.r.o.
Jungmannova 153/12
779 00 Olomouc
Česká republika

Místo stavby	k.ú. Kvítkovice u Otrokovic	Kraj	Zlínský
Investor	SPÚ - Krajský pozemkový úřad pro ZK, Pobočka Zlín		
Akce - objekt	Technické posouzení škod po přívalových deštích na stavbě Polní cesty a PEO v k.ú. Kvítkovice u Otrokovic		
Příloha	SO 09 Podélný profil zdrží ZN2		

Počet formátů	2 A4
Datum	08/2023
Stupeň	TP
Zakázkové číslo	2658/010
Archivní číslo	2658
Měřítko	1:1000/100
Číslo výkresu	4.2