


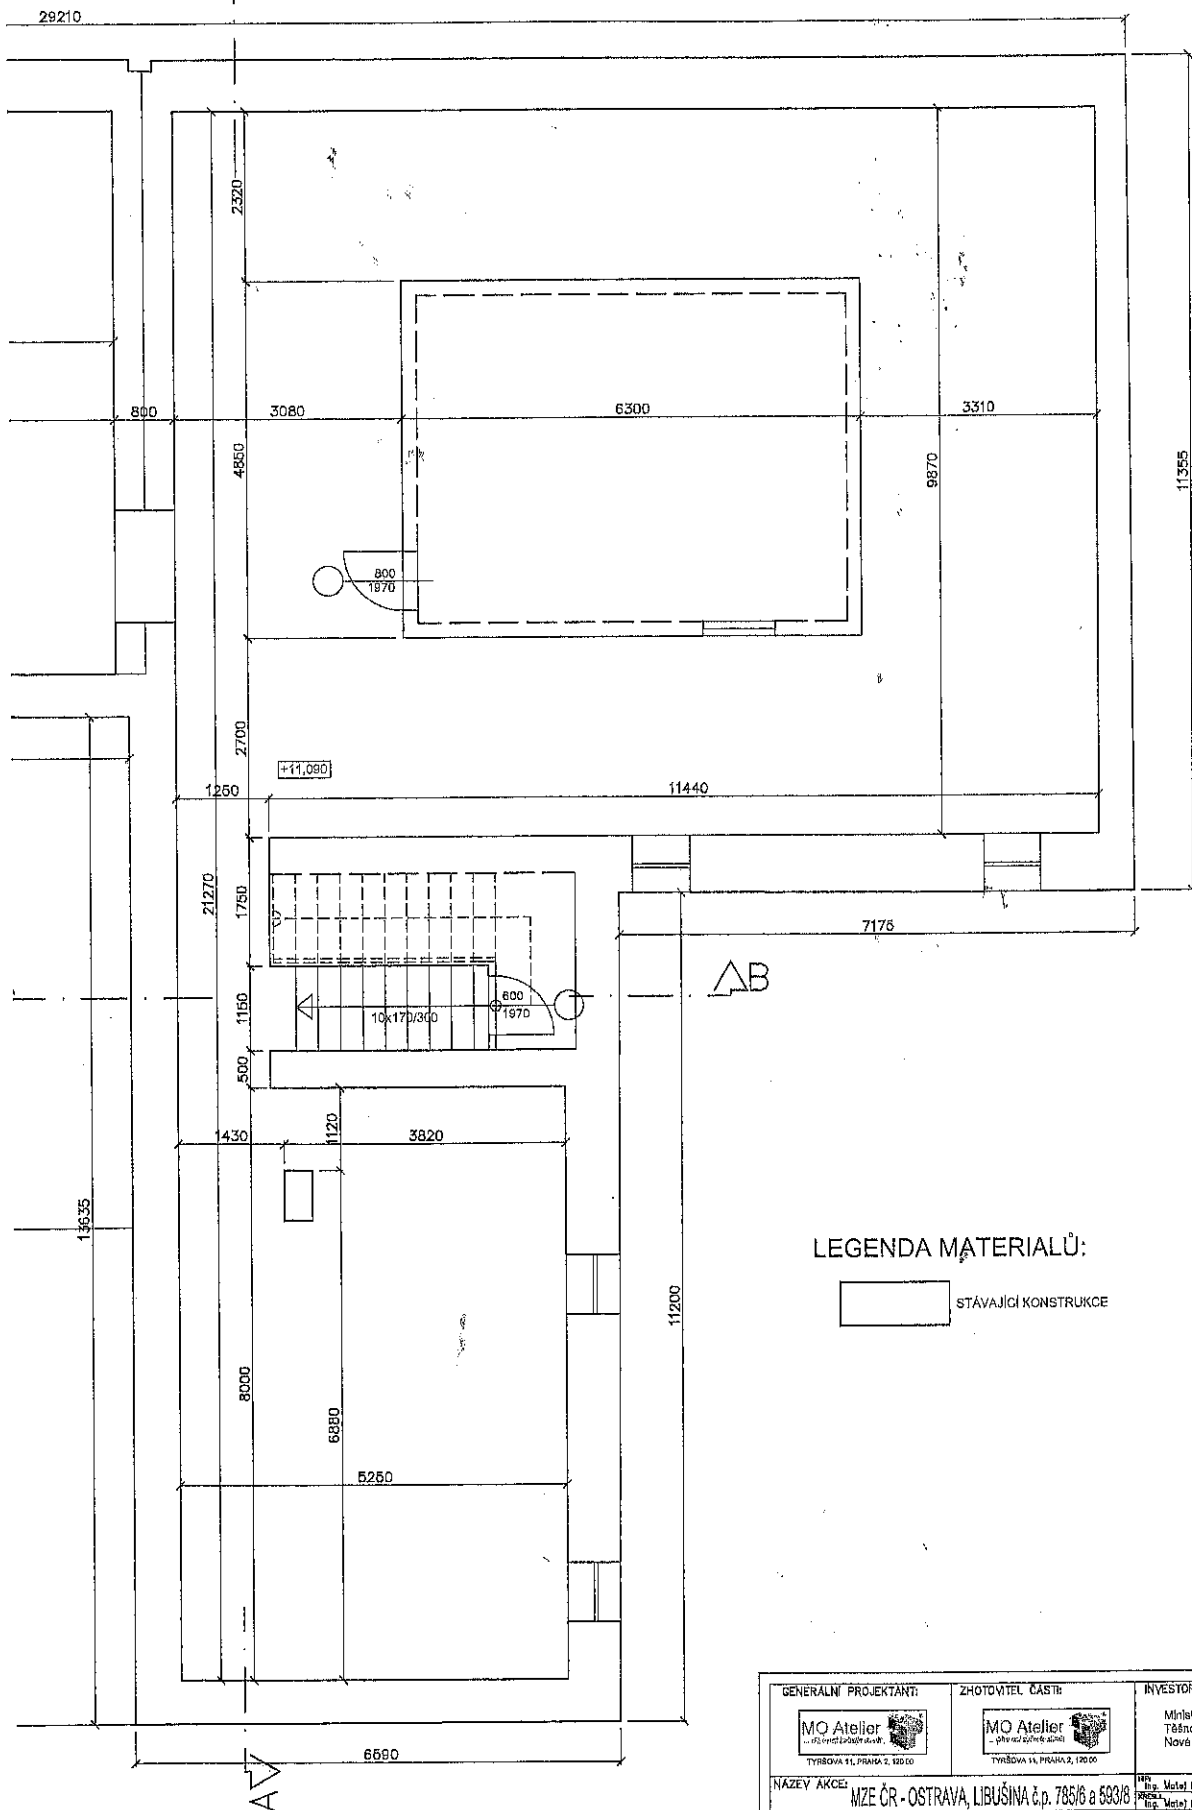

KOTELNA -původní stav



LEGENDA MATERIÁLŮ:

STÁVAJÍCÍ KONSTRUKCE

GENERALNÍ PROJEKTANT:  MO Atelier Tyšbova 11, Praha 2, 120 00		ZHOTOVITEL ČÁSTI:  MO Atelier Tyšbova 11, Praha 2, 120 00		INVESTOR: Ministerstvo zemědě Těšnov 65/17 Nová Město, 11705 I	
NAZEV AKCE: MZE ČR - OSTRAVA, LIBUŠINA č.p. 785/16 a 593/18					
ČÁST: DOKUMENTACE PRO VÝBĚR ZHOTOVITELÉ - STAVEBNÍ ČÁST					
OBSAH: PŮDORYS 4.NP-PŮDA - STÁVAJÍCÍ STAV					
Druh výkresu: D		Stavební objekt: 01.01		Číslo výkresu: 085	
ZMĚNA:				PARÉ	

KOTELNA -nový stav

