


Přehledná situace údržby se zákresem SO.02 HOZ ID: 2040000469 - 11201000

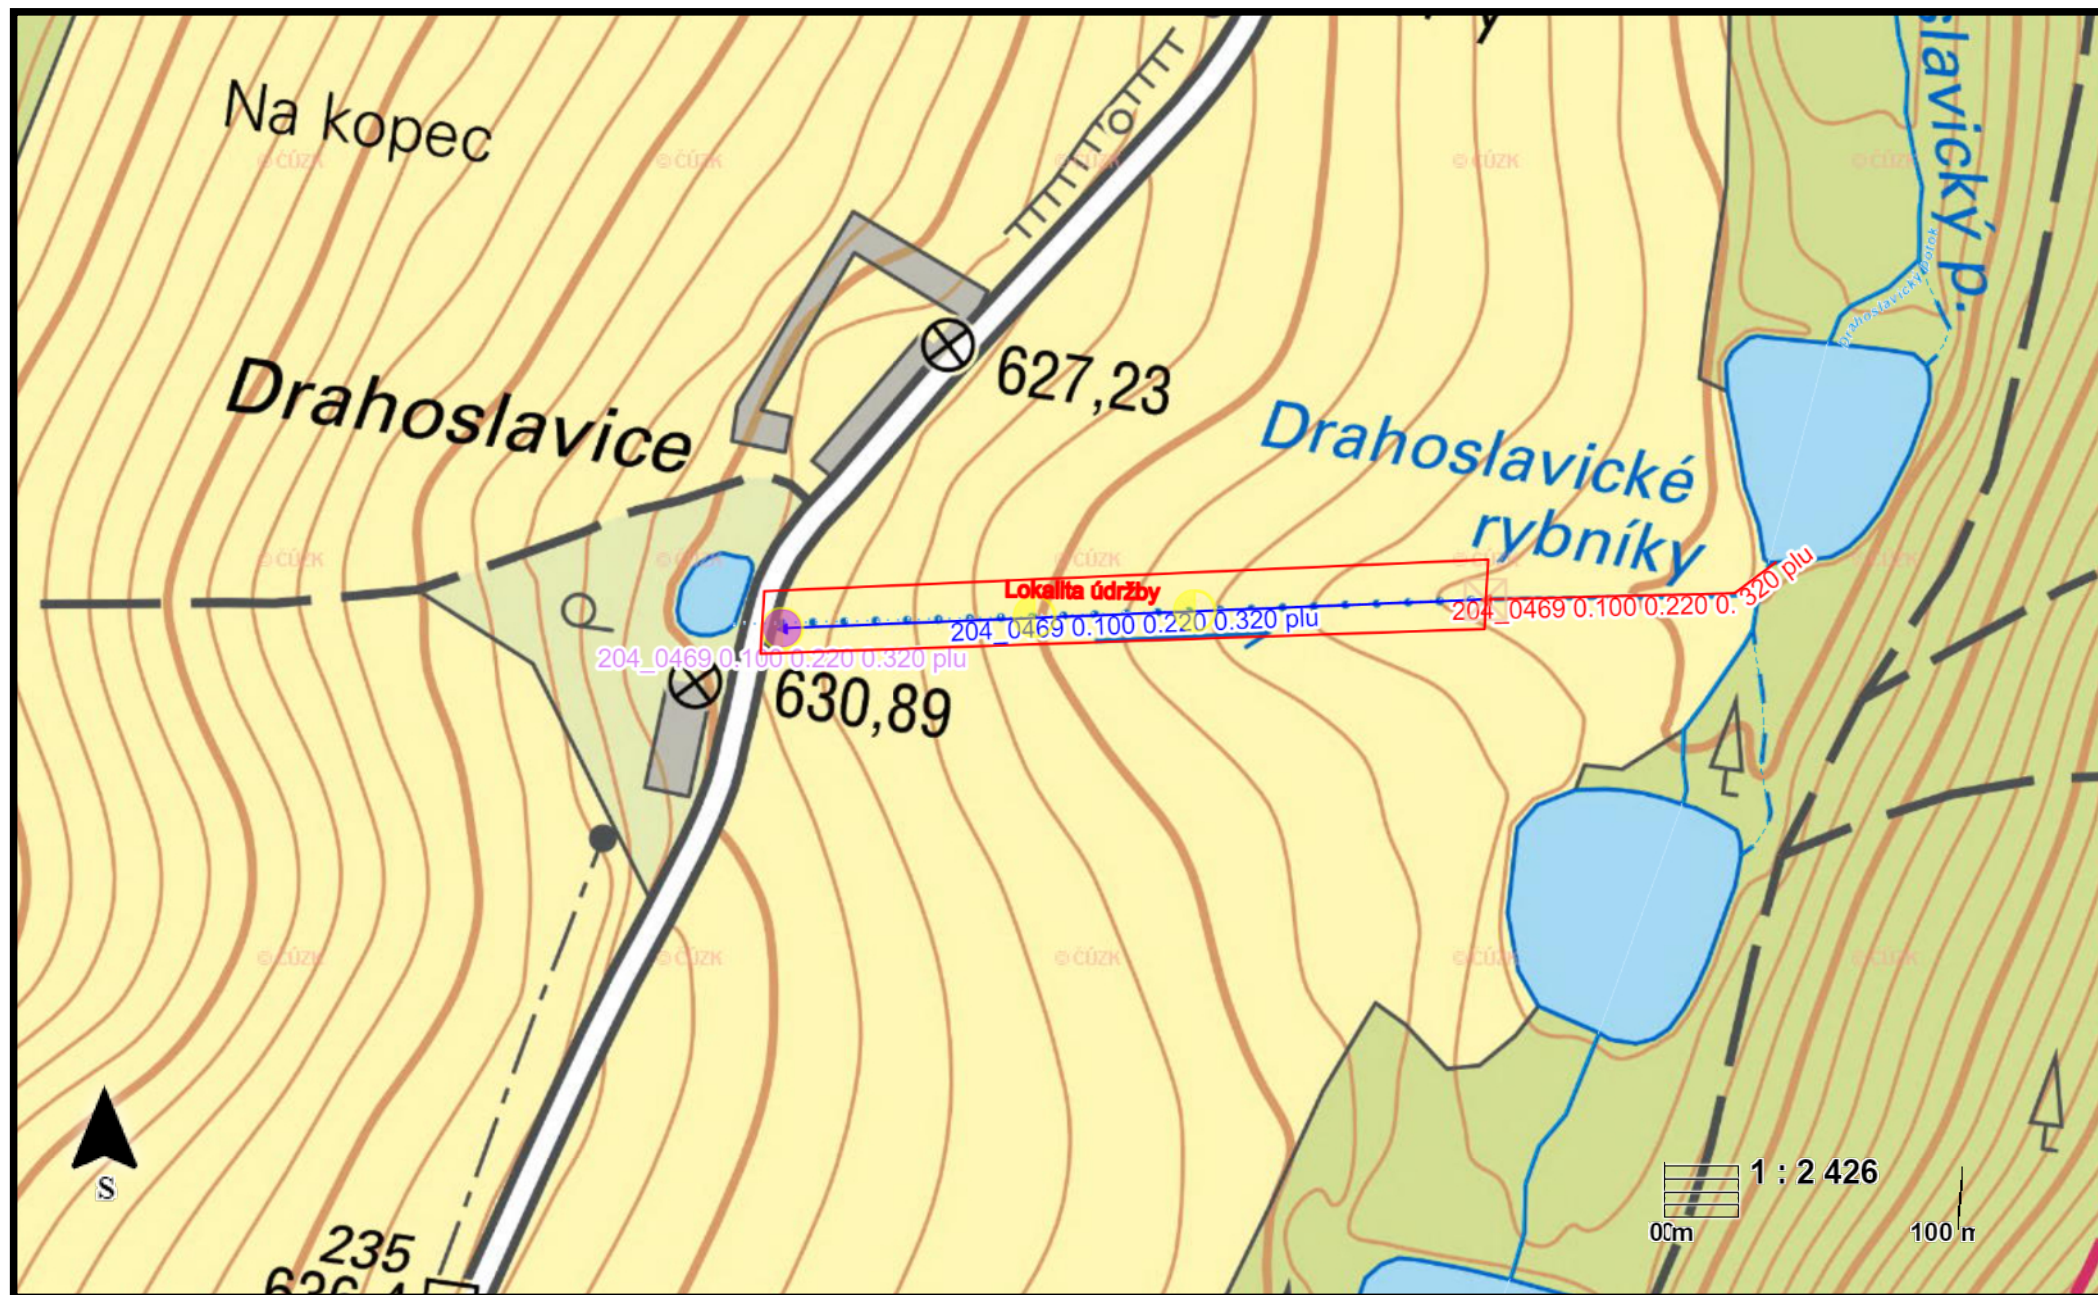

Legenda

Linie HOZ		Bodové objekty stavby HOZ		Referenční bod HOZ	
	Pomocné		zaměřovací bod		čerpací stanice
	HZZ otevřený		ČS dle ZVHS10		příslušenství k čerpací stanici
	HZZ zatrubený		poklop litinový čtverec		protierozní opatření
	HOZ otevřený		lapač splavenin		neurčený typ stavby
	HOZ zatrubený		rozvodná skříň		otevřená HOZ
	HOZ, HZZ nejistý úsek		vývar		zatrubená HOZ
	PEO otevřený		ostatní objekt		kombinovaná HOZ
	PEO zatrubený		jez		vodní nádrž
	kabely k ČS		mříž		příslušenství k vodní nádrži
	cesty a komunikace		vzdušník, kalník		ostatní stavby k melioracím
Liniové objekty stavby HOZ			mezník, patník		stavební objekt v korytě
	linie objektu		šachtice nadzemní		otevřené HZZ
			odtokový objekt		zatrubené HZZ
			šachtice podzemní		kombinované HZZ
			studna		
			rozdělovací objekt		
			stavidlo, stavítko		
			trafostanice		
			průleh		
			vtokový objekt		
			vodárna		
			kanalizační poklop		
			sdružený objekt		
			šachtice závlahová		