ČÍSLO PARCELY
DRUH POZEMKU

PO - MEZ 6

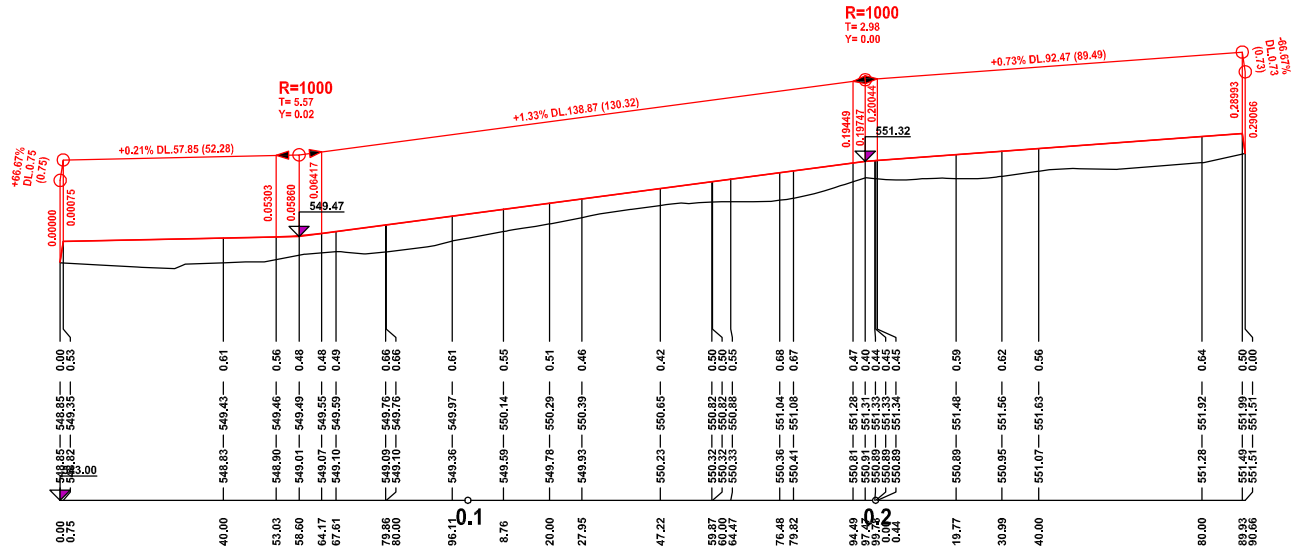

VÝŠKA NÁSYPU

KÓTY NIVELETY

KÓTY TERÉNU
SROVNÁVACÍ ROVINA
STANIČENÍ V KM
STANIČENÍ V M

Výškový systém Bpv

ČÍSLA PŘÍČNÝCH ŘEZŮ	①	②	③	④	⑤	⑥	⑦
VZDÁLENOSTI PŘÍČNÝCH ŘEZŮ	40.00	40.00	40.00	40.00	40.00	40.00	10.66

revize	datum	změna

zodpovědný projektant:	vedoucí projektant:	vypracoval:	kontroloval:

ZAKÁZKA:
VODOHOSPODÁŘSKÁ OPATŘENÍ V K.Ú. MĚČÍN

formát A4: 3
stupeň: DSP
datum: 01/2020
měřítko: 1:1000/100
arch. č.: 80/2019

b.17 paré

OBSAH:
D.1.1. - VODOHOSPODÁŘSKÁ OPATŘENÍ
PODÉLNÝ PROFIL MEZE "M 6 N"

OBJEDNATEL: ČR - SPÚ, KPÚ PRO PLZEŇSKÝ KRAJ
Pobočka Klatovy, Čapkova 127/V, 339 01 Klatovy

ZHOTOVITEL: VODOPLAN s.r.o., Sokolovská 41, 323 00 Plzeň www.vodoplan.cz
společnost zapsána v OR Krajským soudem v Plzni, oddíl C, vložka 29314