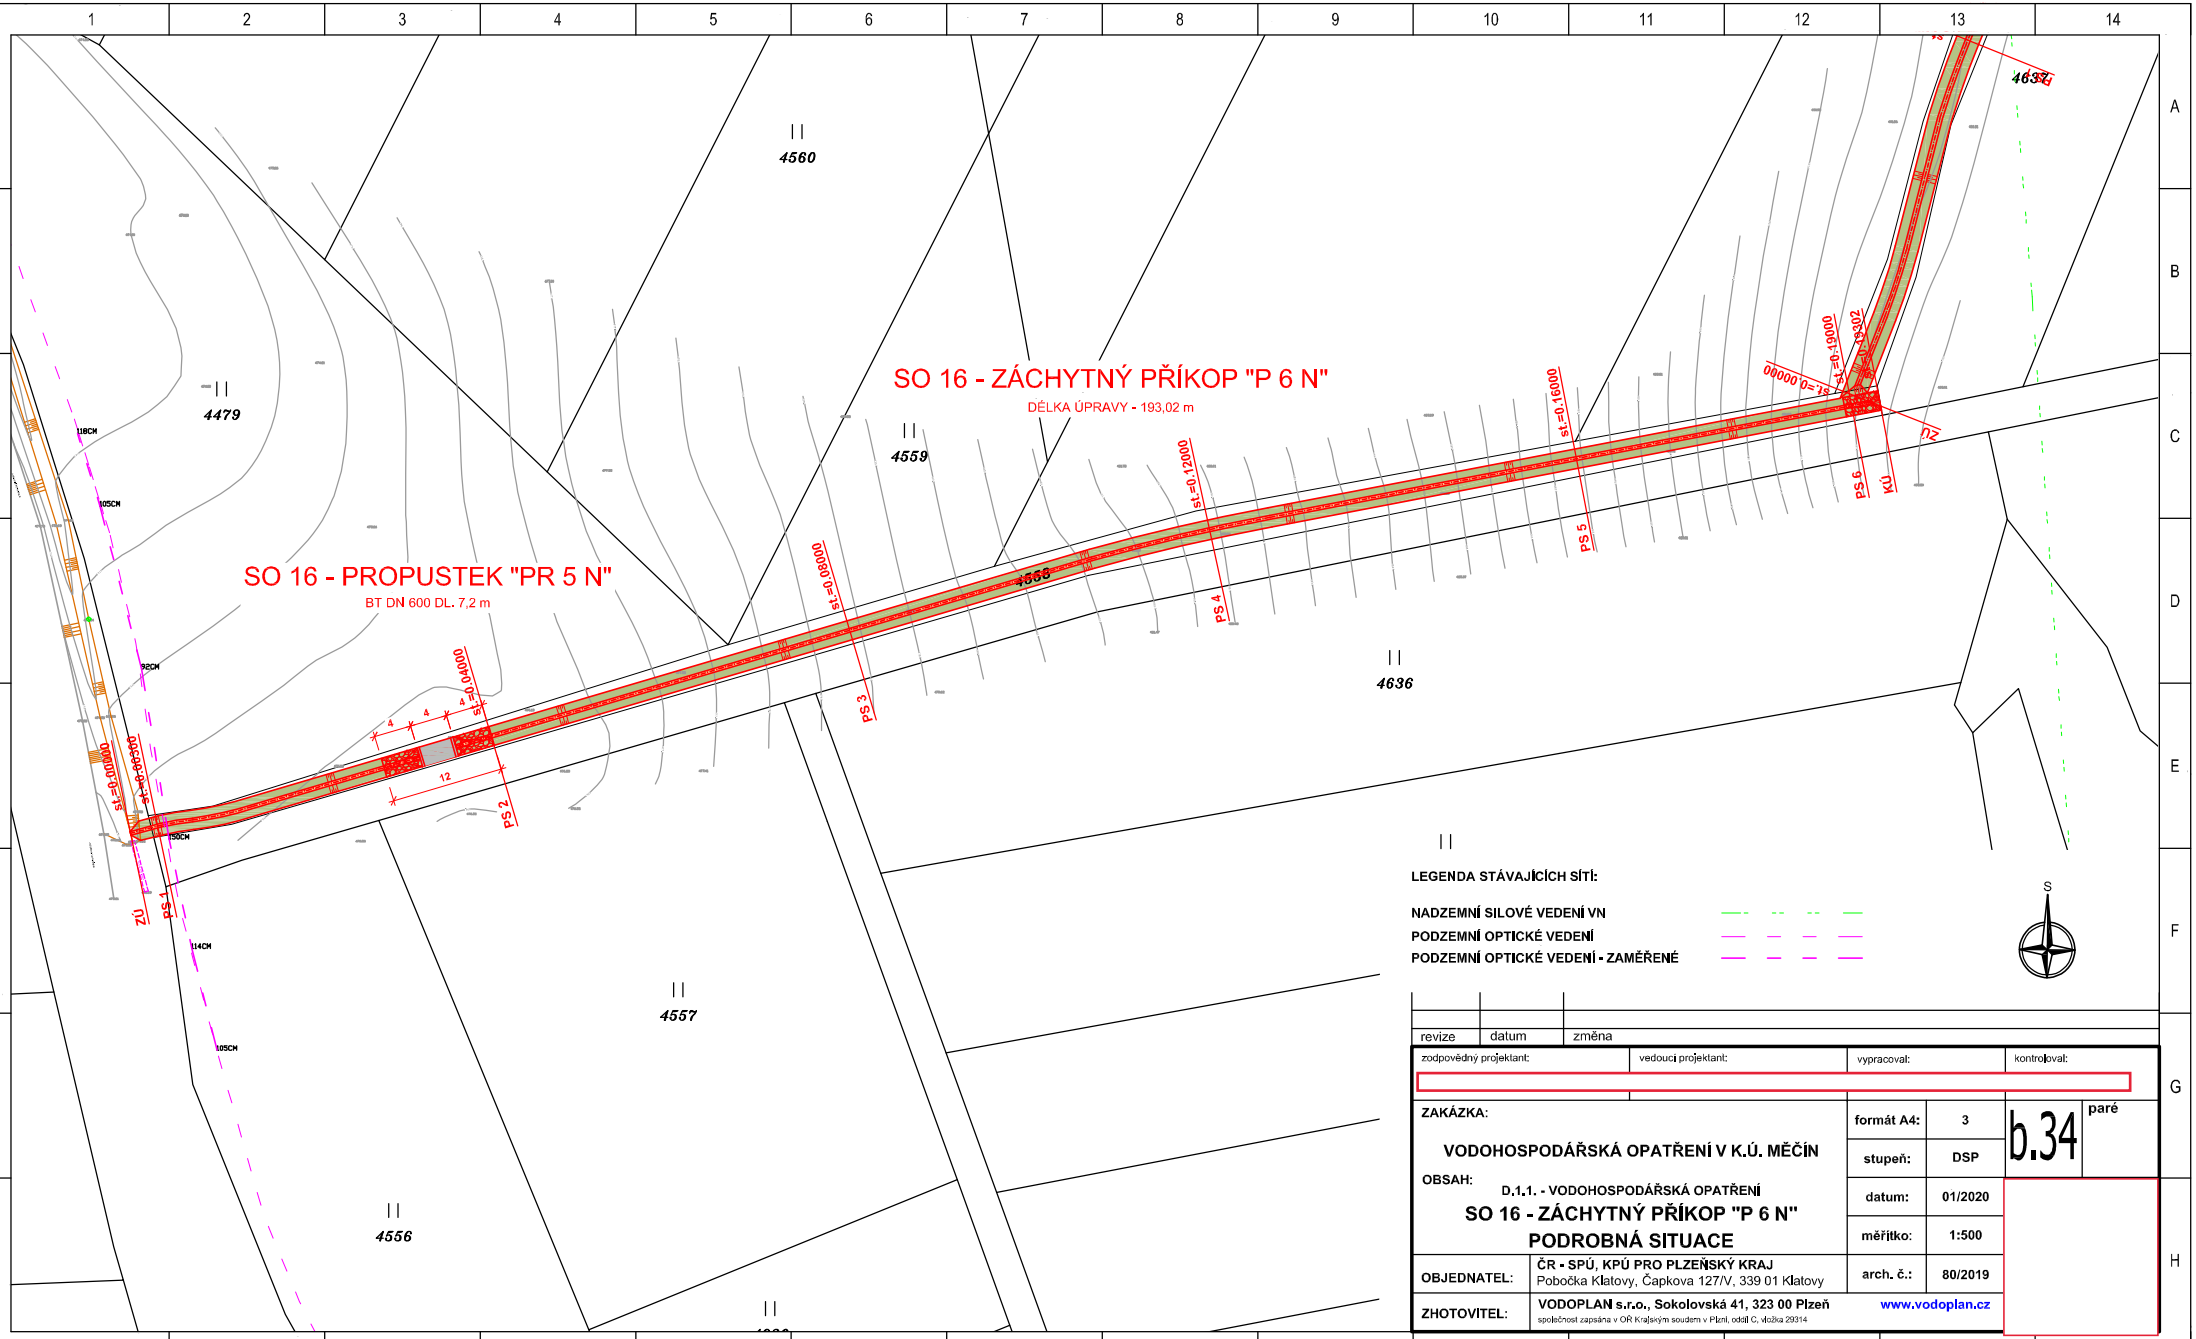

revize	datum	změna

zodpovědný projektant:	vedoucí projektant:	vypracoval:	kontroloval:

ZAKÁZKA:

VODOHOSPODÁŘSKÁ OPATŘENÍ V K.Ú. MĚČÍN

OBSAH:

D.1.1. - VODOHOSPODÁŘSKÁ OPATŘENÍ

SO 16 - ZÁCHYTNÝ PŘÍKOP "P 6 N"

PODROBNÁ SITUACE

formát A4:	3
stupeň:	DSP
datum:	01/2020
měřítko:	1:500
arch. č.:	80/2019

b.34 paré

OBJEDNATEL: ČR - SPÚ, KPÚ PRO PLZEŇSKÝ KRAJ
Pobočka Klatovy, Čapkova 127/V, 339 01 Klatovy

ZHOTOVITEL: VODOPLAN s.r.o., Sokolovská 41, 323 00 Plzeň
společnost zapsána v OR Krajským soudem v Plzni, oddíl C, vložka 29314

www.vodoplan.cz