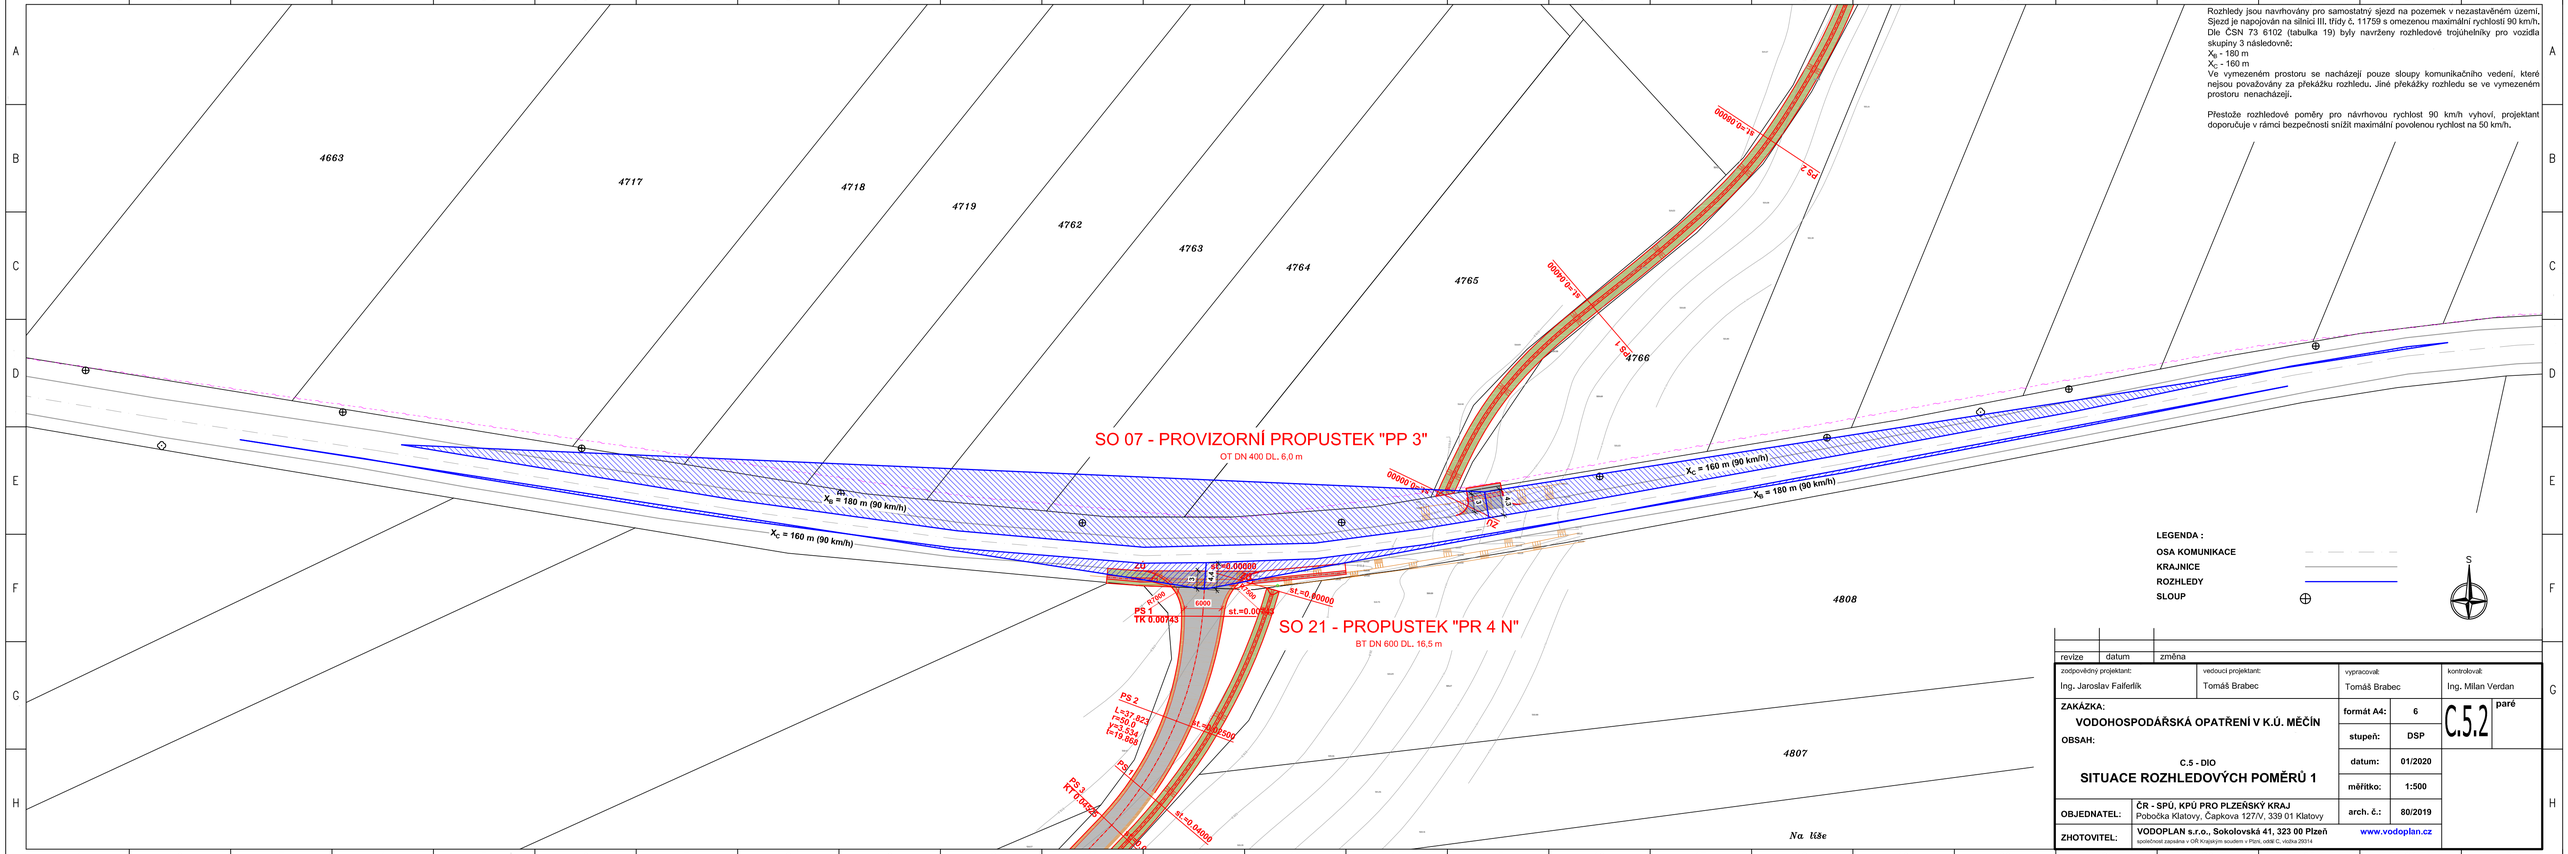

Rozhledy jsou navrhovány pro samostatný sjezd na pozemek v nezastavěném území. Sjezd je napojován na silnici III. třídy č. 11759 s omezenou maximální rychlostí 90 km/h. Dle ČSN 73 6102 (tabulka 19) byly navrženy rozhledové trojúhelníky pro vozidla skupiny 3 následovně:
X_B - 180 m
X_C - 160 m
Ve vymezeném prostoru se nacházejí pouze sloupy komunikačního vedení, které nejsou považovány za překážku rozhledu. Jiné překážky rozhledu se ve vymezeném prostoru nenacházejí.

Přestože rozhledové poměry pro návrhovou rychlost 90 km/h vyhoví, projektant doporučuje v rámci bezpečnosti snížit maximální povolenou rychlost na 50 km/h.

LEGENDA :
OSA KOMUNIKACE
KRAJNICE
ROZHLEDY
SLOUP

revize	datum	změna

zodpovědný projektant: Ing. Jaroslav Falferlík	vedoucí projektant: Tomáš Brabec	vypracoval: Tomáš Brabec	kontroloval: Ing. Milan Verdan

ZAKÁZKA:
VODOHOSPODÁŘSKÁ OPATŘENÍ V K.Ú. MĚČÍN

OBSAH:
C.5 - DIO
SITUACE ROZHLEDOVÝCH POMĚRŮ 1

formát A4:	6
stupeň:	DSP
datum:	01/2020
měřítko:	1:500
arch. č.:	80/2019

C.5.2 paré

OBJEDNATEL:	ČR - SPÚ, KPÚ PRO PLZEŇSKÝ KRAJ Pobočka Klatovy, Čapkova 127/V, 339 01 Klatovy	
ZHOTOVITEL:	VODOPLAN s.r.o., Sokolovská 41, 323 00 Plzeň společnost zapsána v OR Krajským soudem v Plzni, oddíl C, vložka 29314	www.vodoplan.cz