PP - MEZ 8

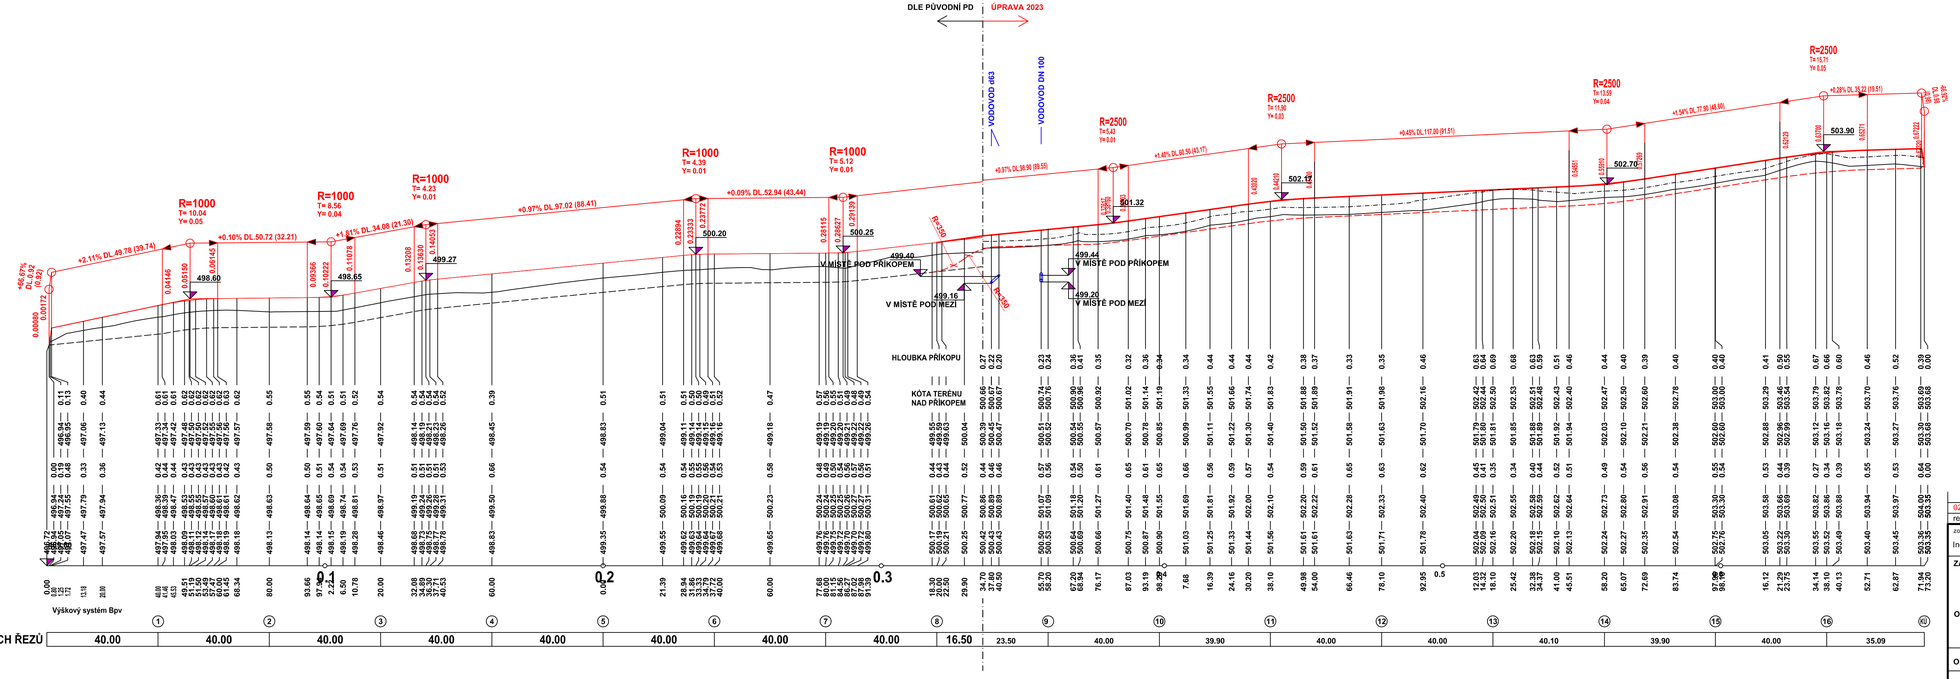

HLOUBKA PŘÍKOPU

KÓTY PŘÍKOPU

VÝŠKA NÁSYPU

KÓTY NIVELETY

KÓTY TERÉNU

SROVNÁVACÍ ROVINA

STANIČENÍ V KM

STANIČENÍ V M

Výškový systém Bpv

ČÍSLA PŘÍČNÝCH ŘEZŮ

VZDÁLENOSTI PŘÍČNÝCH ŘEZŮ

40.00	40.00	40.00	40.00	40.00	40.00	40.00	40.00	16.50	23.50	40.00	39.90	40.00	40.00	40.10	39.90	40.00	35.09

revize	datum	změna
02	02/2023	ÚPRAVA NIVELETY PŘÍKOPU A MEZE

zodpovědný projektant: Ing. Jaroslav Faiferlík	vedoucí projektant: Tomáš Brabec	vypracoval: Tomáš Brabec	kontroloval: Ing. Milan Verdan

ZAKÁZKA:

VODOHOSPODÁŘSKÁ OPATŘENÍ V K.Ú. MĚČÍN

formát A4: 5 | stupeň: DSP | b.23 | paré

OBSAH:

D.1.1. - VODOHOSPODÁŘSKÁ OPATŘENÍ

PODÉLNÝ PROFIL MEZE "M 8 N"

datum: 01/2020 | měřítko: 1:1000/100 | arch. č.: 80/2019

OBJEDNATEL: ČR - SPÚ, KPÚ PRO PLZEŇSKÝ KRAJ, Pobočka Klatovy, Čapkova 127/V, 339 01 Klatovy

ZHOTOVITEL: VODOPLAN s.r.o., Sokolovská 41, 323 00 Plzeň, společnost zapsána v OR Krajským soudem v Plzni, oddíl C, vložka 29014 — www.vodoplan.cz