

**Zákres sítí**

Město/katastr : Doly

Čtvrť/Ulice :

č.p./p.p.č. : 2442; 2450

Číslo jednací : 09/160622

Č.j. v knize : 4938/22/02/Z


Za účelem : výsadba dřevin

Žadatel : GEOREAL spol. s r.o.

Stupeň : zákres sítí

Provoz vodovodů : Tachov, Petr Tolar, 

Provoz kanalizací :

Zakreslil : Petr Hufeisl 

Vodohospodářská zařízení jsou na situaci zakreslena informativně dle stávající dokumentace Vodakvy. Zařízení je nutno upřesnit vytýčením na místě. Přesné vytýčení vodohospodářských zařízení vám zajistí naše příslušné provozy.

Požadujeme dodržet ochranné pásmo vodovodu min. 2,5 m od líce potrubí na obě strany.

Tento doklad nenahrazuje vyjádření k územnímu - stavebnímu řízení.


Další stupeň PD požadujeme předložit k vyjádření.

Při dalším jednání ohledně předmětné akce používejte prosím příslušné číslo jednací.

CO : vlastní,

Datum : 16.06.2022

Podpis : 

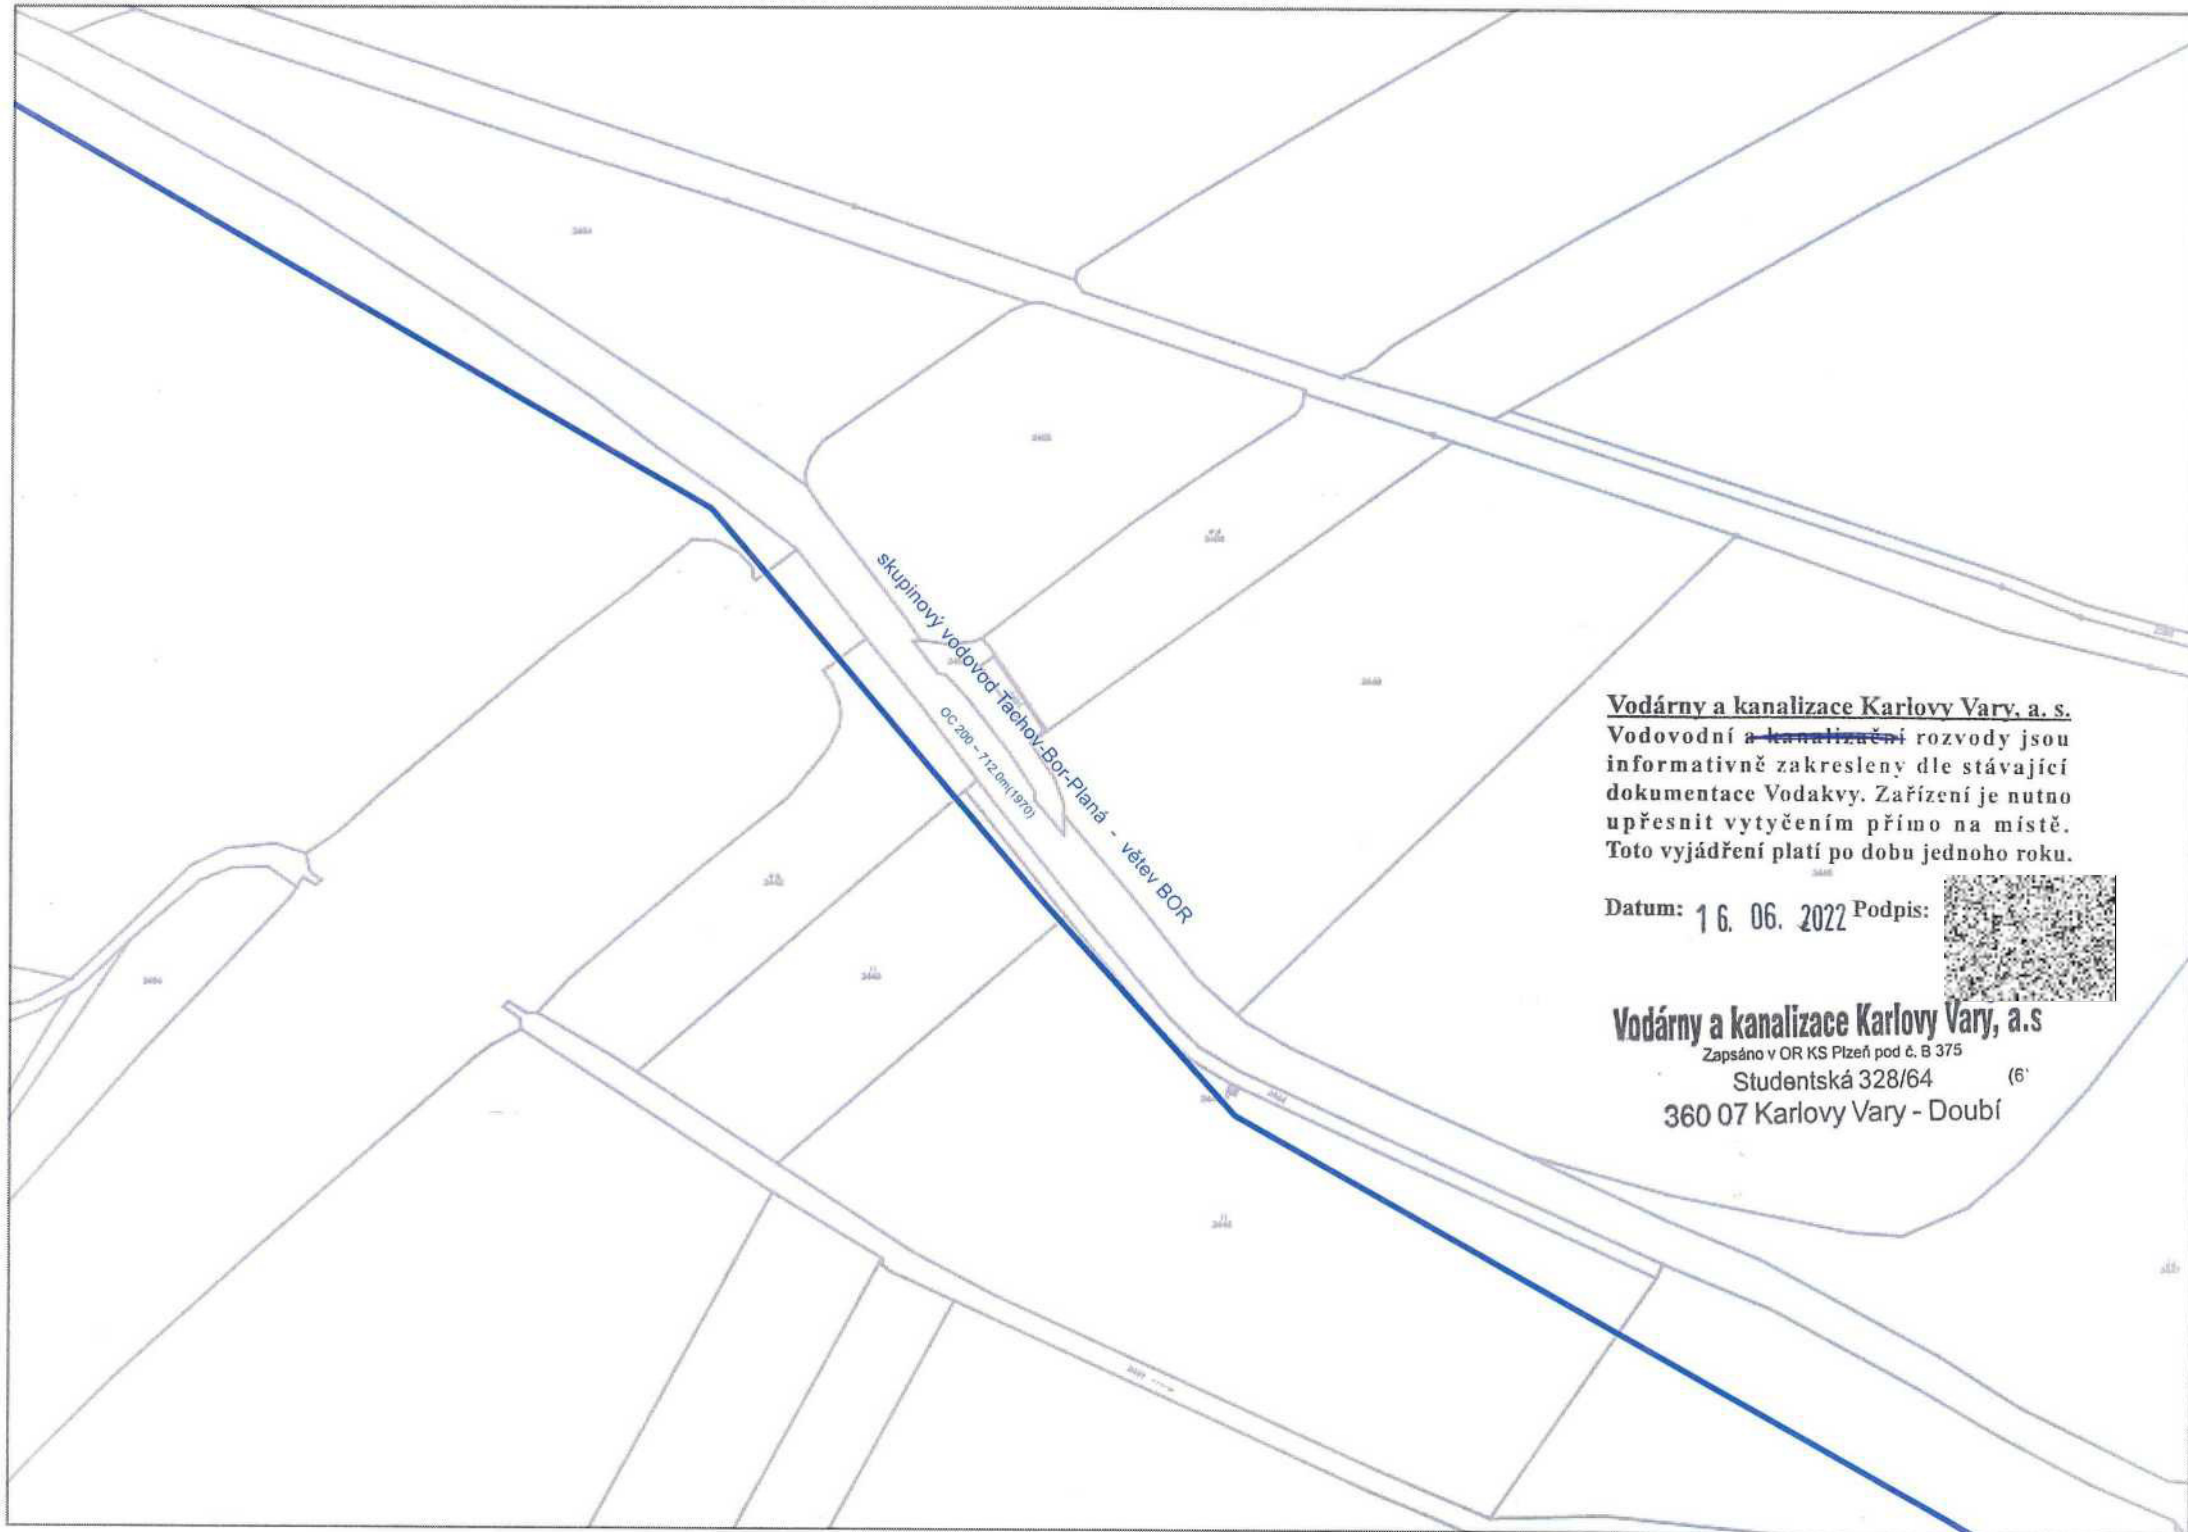

**Vodárny a kanalizace Karlovy Vary, a. s.**  
Vodovodní a ~~kanalizační~~ rozvody jsou  
informativně zakresleny dle stávající  
dokumentace Vodakvy. Zařízení je nutno  
upřesnit vytyčením přímo na místě.  
Toto vyjádření platí po dobu jednoho roku.

Datum: 16. 06. 2022 Podpis:



**Vodárny a kanalizace Karlovy Vary, a.s.**

Zapsáno v OR KS Plzeň pod č. B 375

Studentská 328/64

(6)

360 07 Karlovy Vary - Doubí