


SITUAČNÍ VÝKRES - ZÁJMOVÉ ÚZEMÍ




LEGENDA

— hranice zájmového území k vyjádření

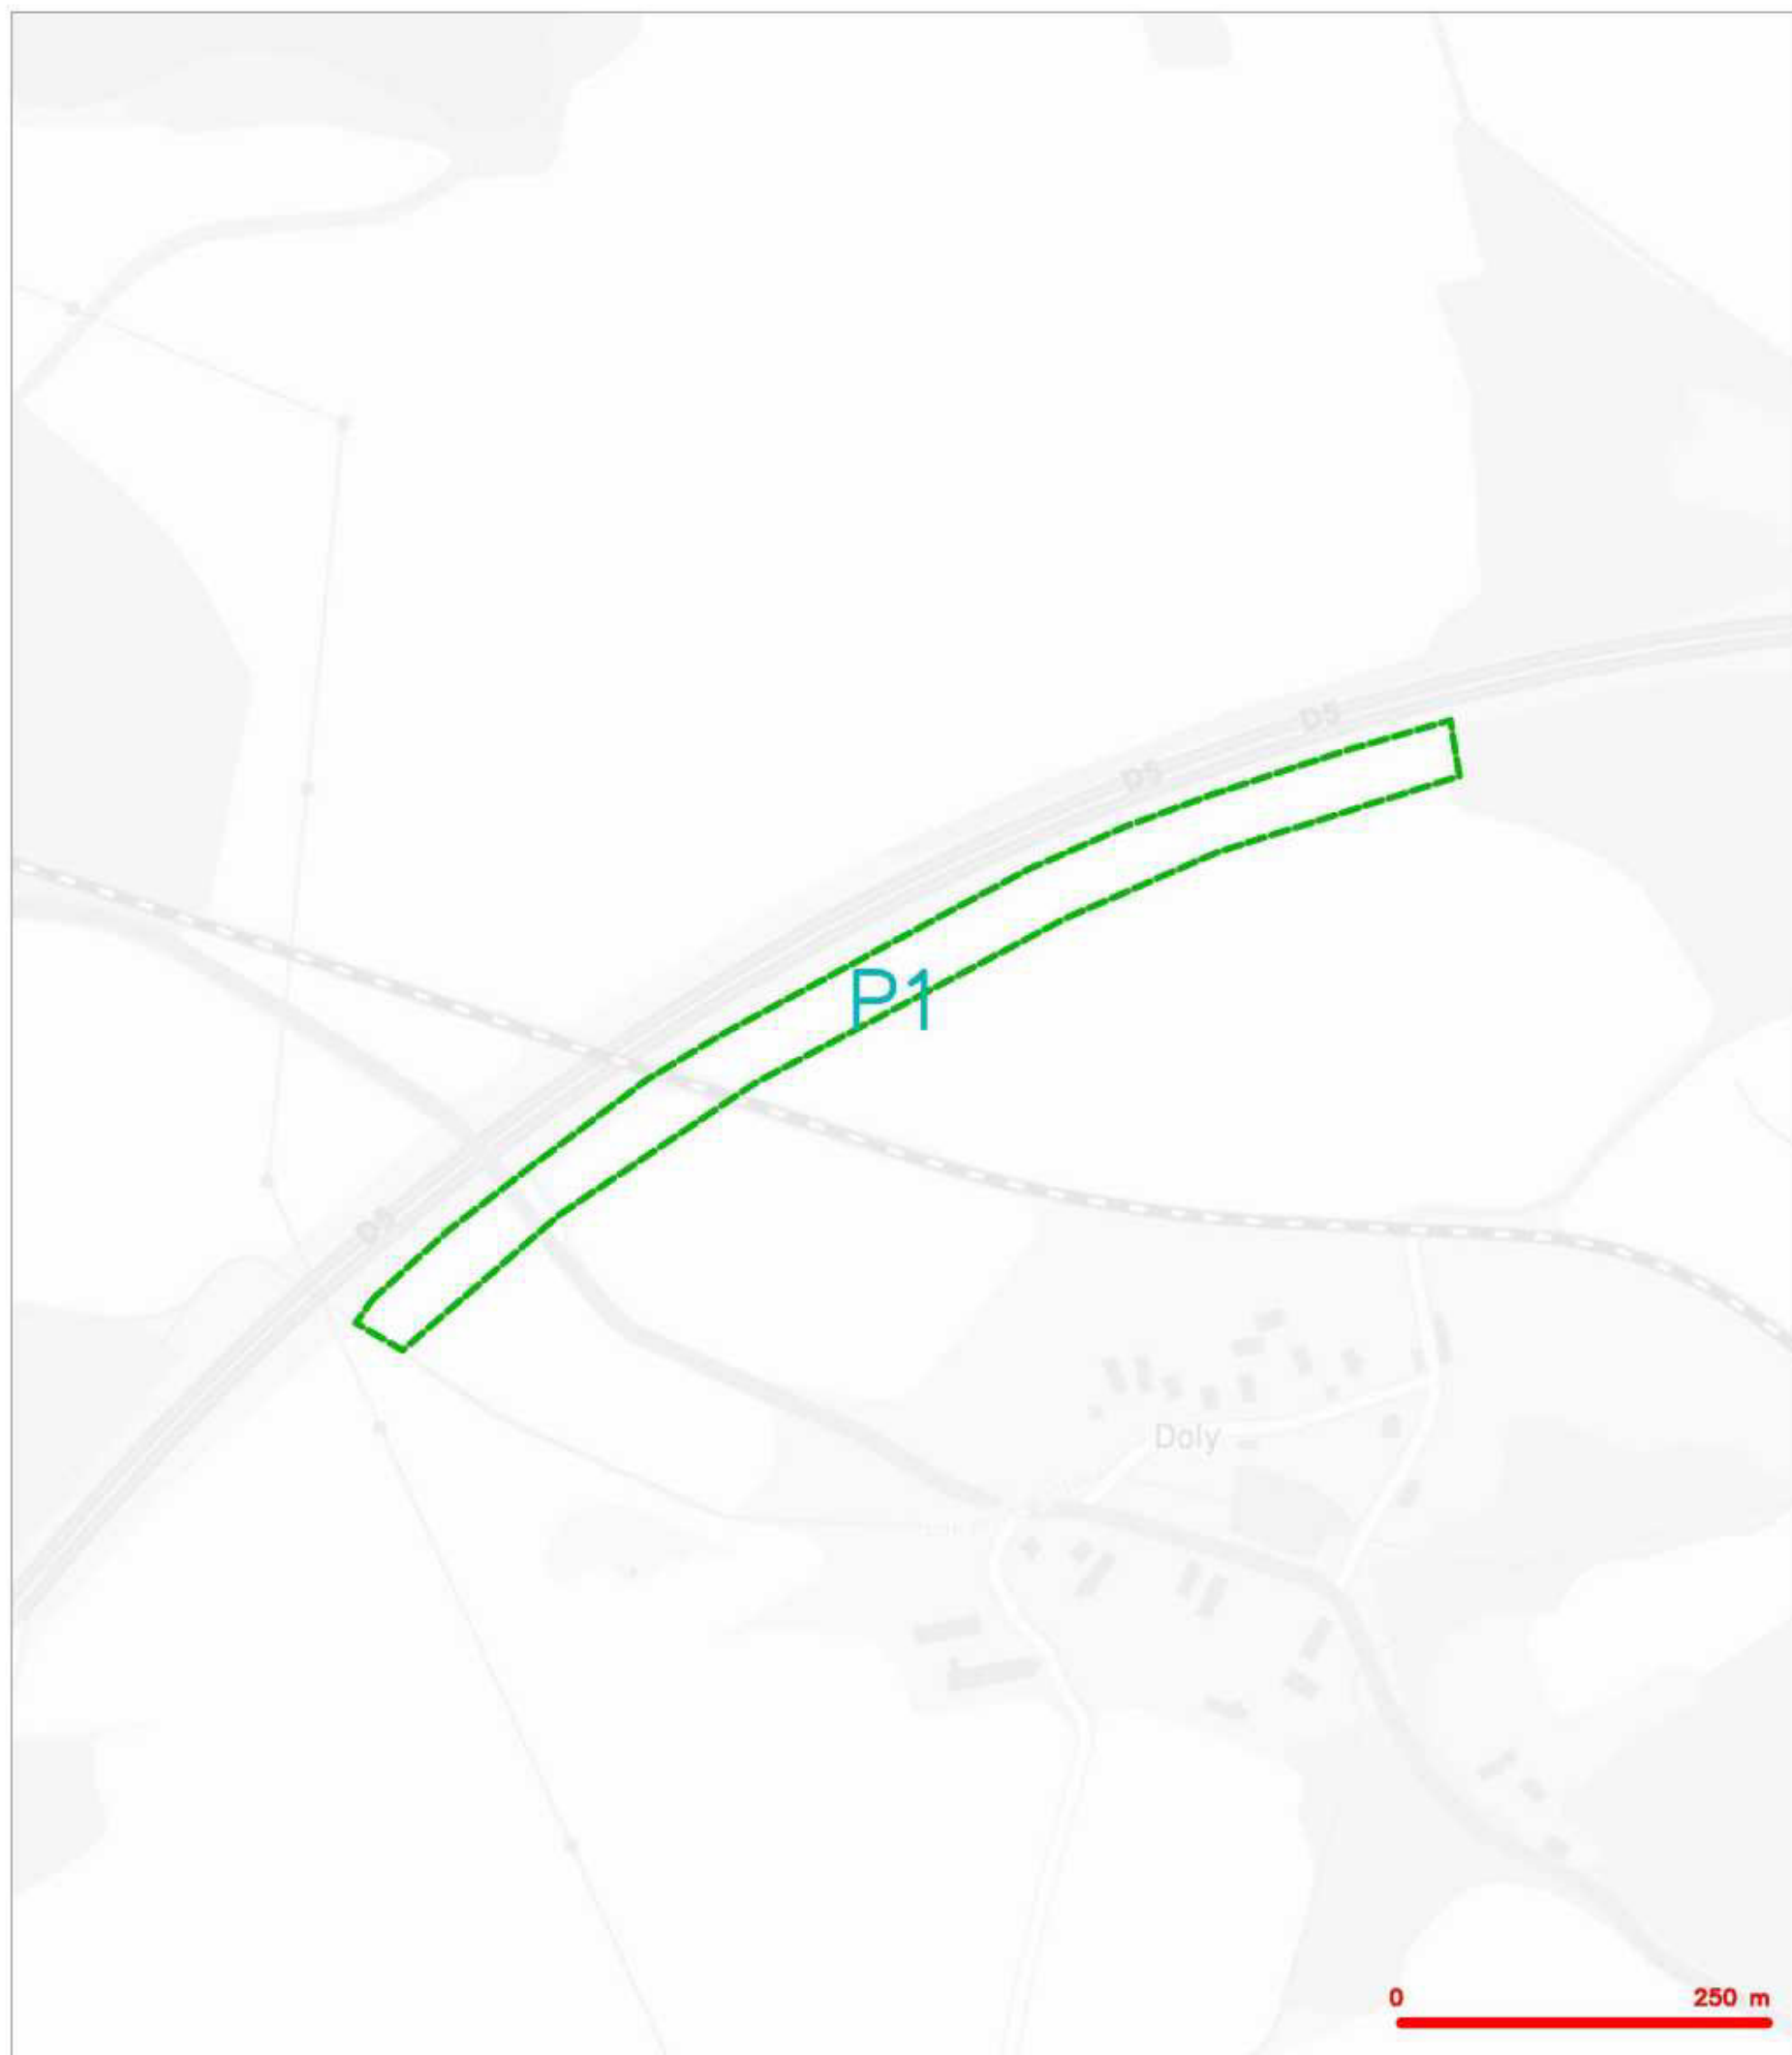


SITUAČNÍ VÝKRES - POLYGON 1

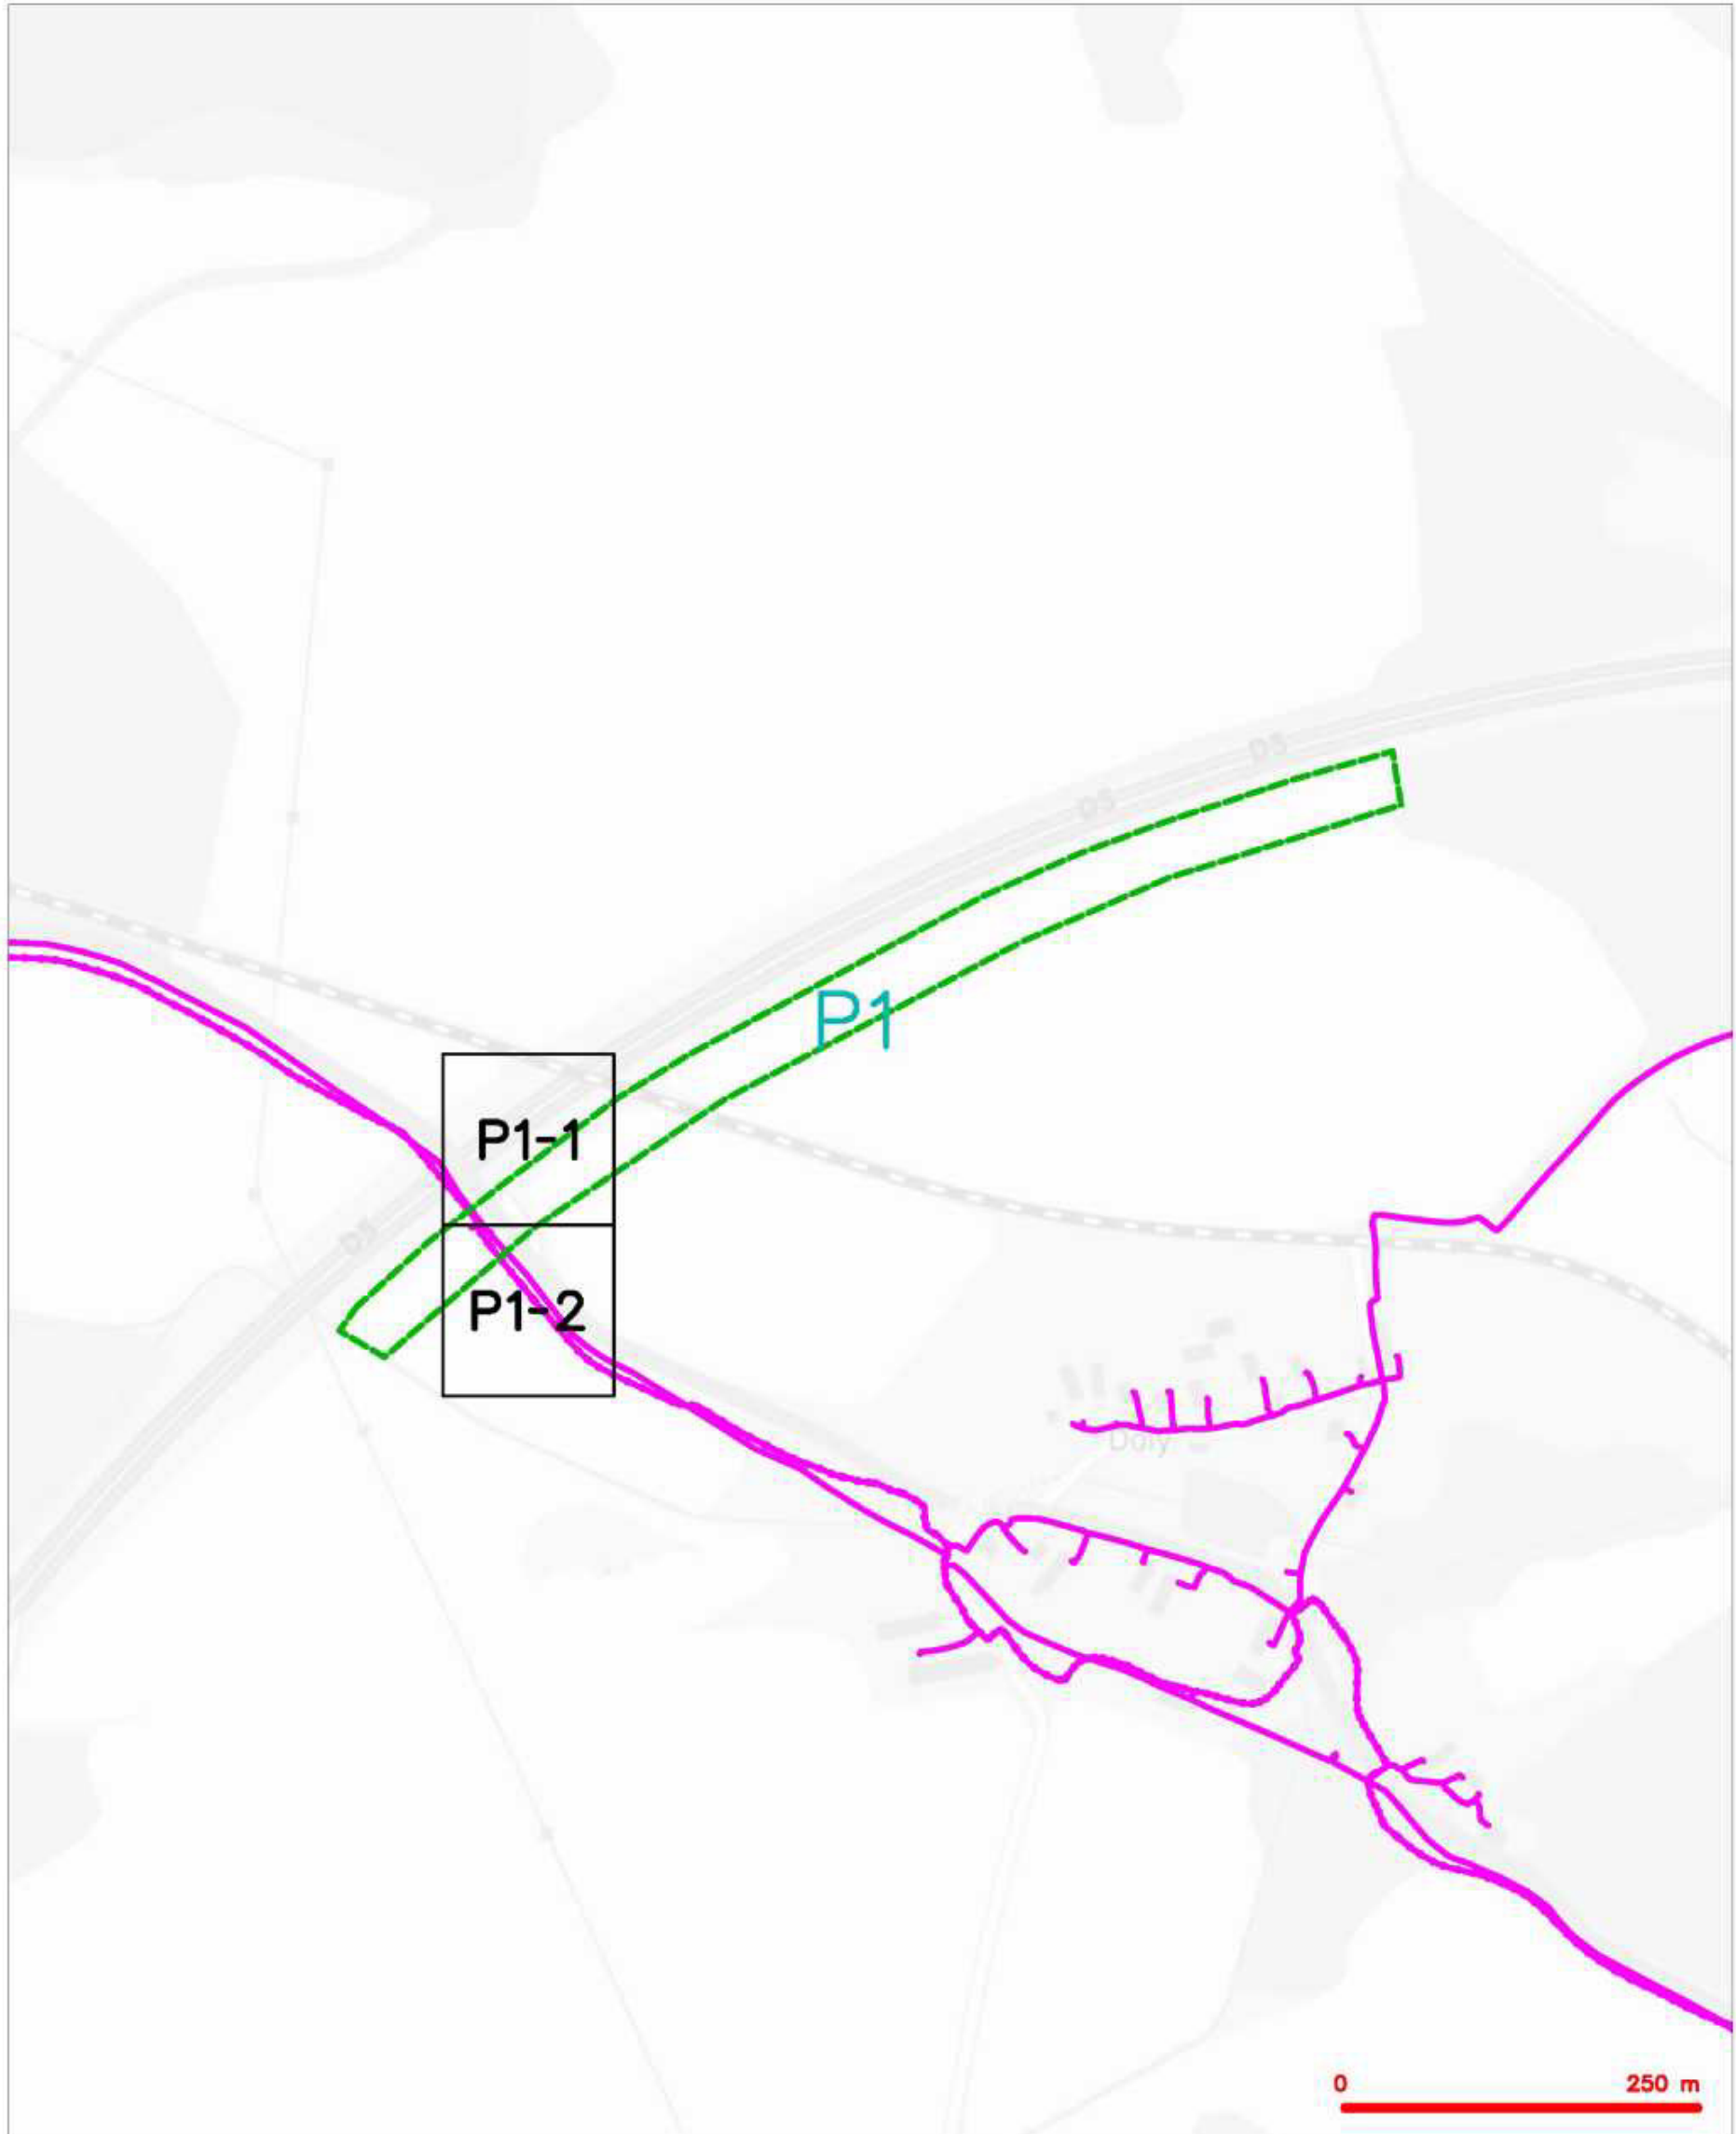

LEGENDA

- | | | | |
|--|--|--|--|
| | hranice zájmového území a vyjádření | | nezaměřený průběh optického kabelu, HDPE trubky nebo souběh optického a metalického kabelu |
| | RV příloha, území a RV příloha CETIN | | radčová síť, ochranné pásmo radčové sítě |
| | zaměřený průběh metalického kabelu | | radčovní síť |
| | zaměřený průběh optického kabelu, HDPE trubky nebo souběh optického a metalického kabelu | | reparovanost síť |
| | nezaměřený průběh metalického kabelu | | radčovní síť ústí |
| | radčovní síť ústí | | síť s RV |

SITUAČNÍ VÝKRES - POLYGON 1, list kladu P1-1

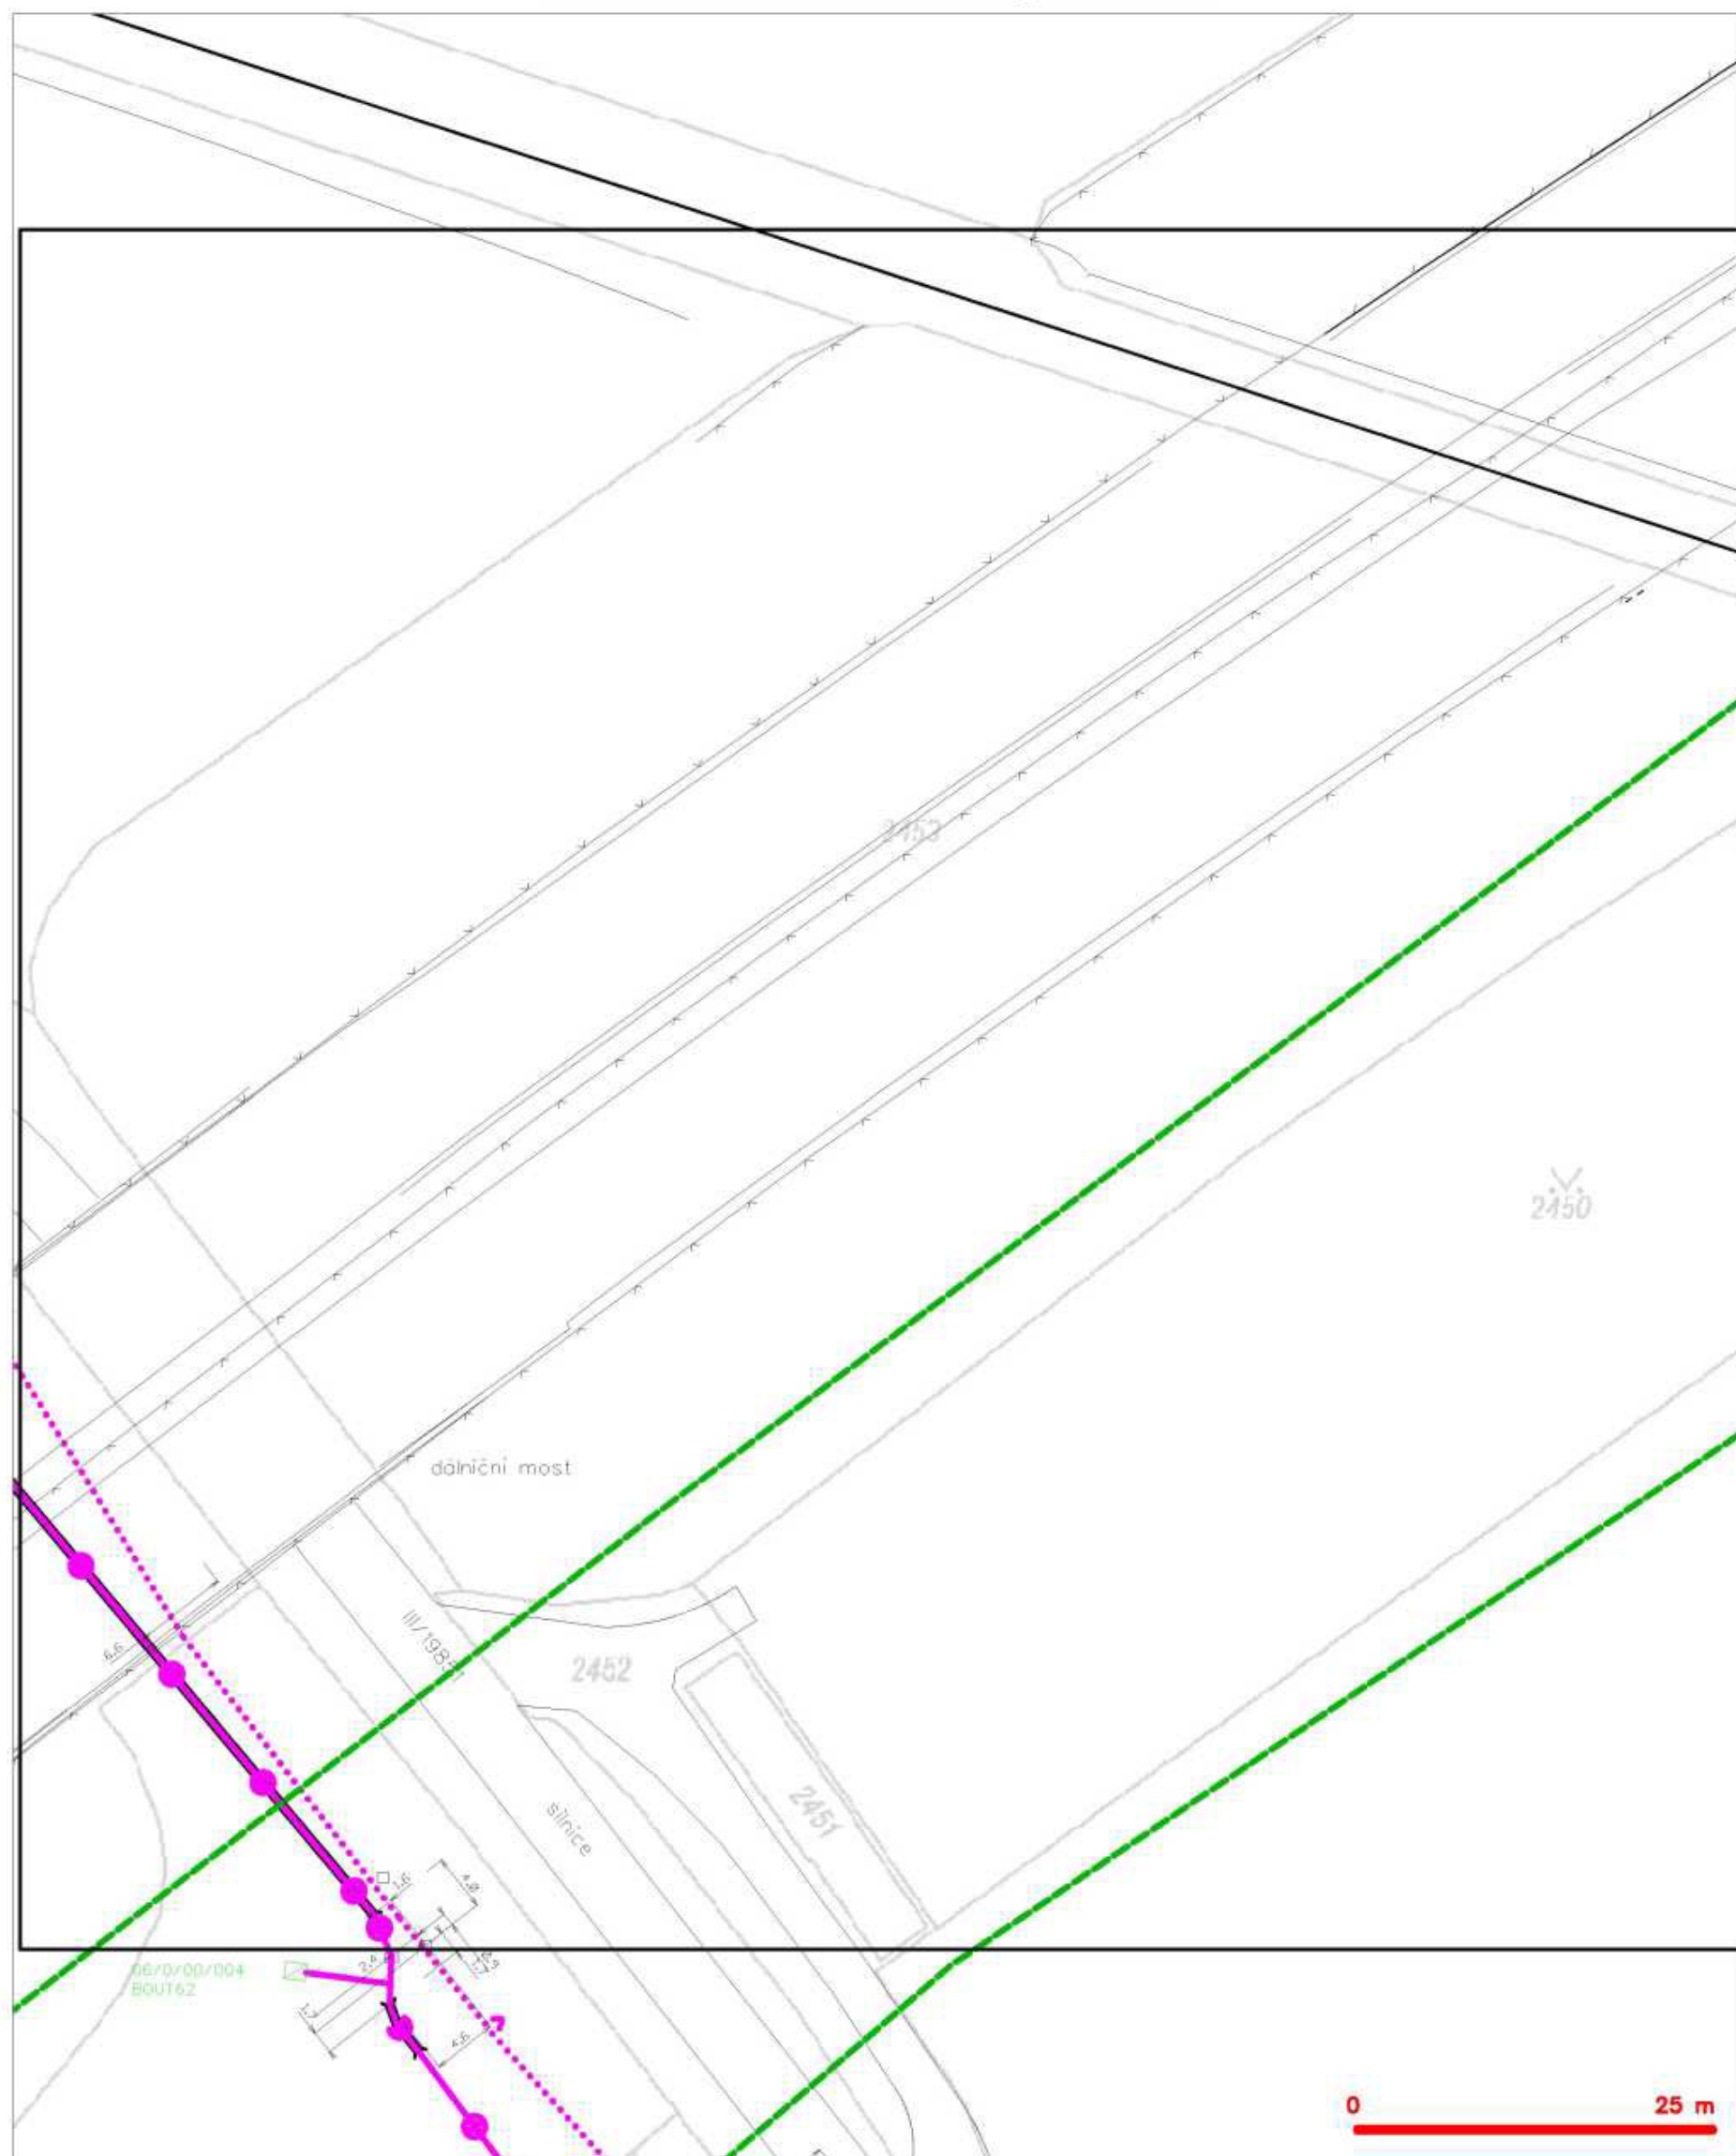

LEGENDA

- | | | | |
|--|---|--|--|
| | hranice zájmového území k vyjádření | | rozměřovací příbeh optického kabelu, HDPE trubky |
| | RV příloha, území s RV přílohou CETIN | | nábo souběž optického a metalického kabelu |
| | zaměřený příbeh metalického kabelu | | radčivá síť, ochranná pásma radčivé sítě |
| | zaměřený příbeh optického kabelu, HDPE trubky | | radčivá síť |
| | nábo souběž optického a metalického kabelu | | reprovozní síť |
| | rozměřovací příbeh metalického kabelu | | radčivá síť ústí |
| | radčivá síť ústí | | síť s NV |

SITUAČNÍ VÝKRES - POLYGON 1, list kladu P1-2



LEGENDA

- | | | | |
|--|--|--|--|
| | hranice zájmového území a vyjádření | | nezaměřený průběh optického kabelu, HDPE trubky nebo souběh optického a metalického kabelu |
| | RV přílohy, území a RV přílohy CETIN | | radčová síť, ochranné pásmo radčové sítě |
| | zaměřený průběh metalického kabelu | | radčová síť |
| | zaměřený průběh optického kabelu, HDPE trubky nebo souběh optického a metalického kabelu | | reprovačnická síť |
| | nezaměřený průběh metalického kabelu | | radčová síť s úř. |
| | radčová síť úř. | | síť s RV |
- = kolektor, kolektor