


VÝSADBOVÝ PLÁN 1:500
POLYGON U SILNICE

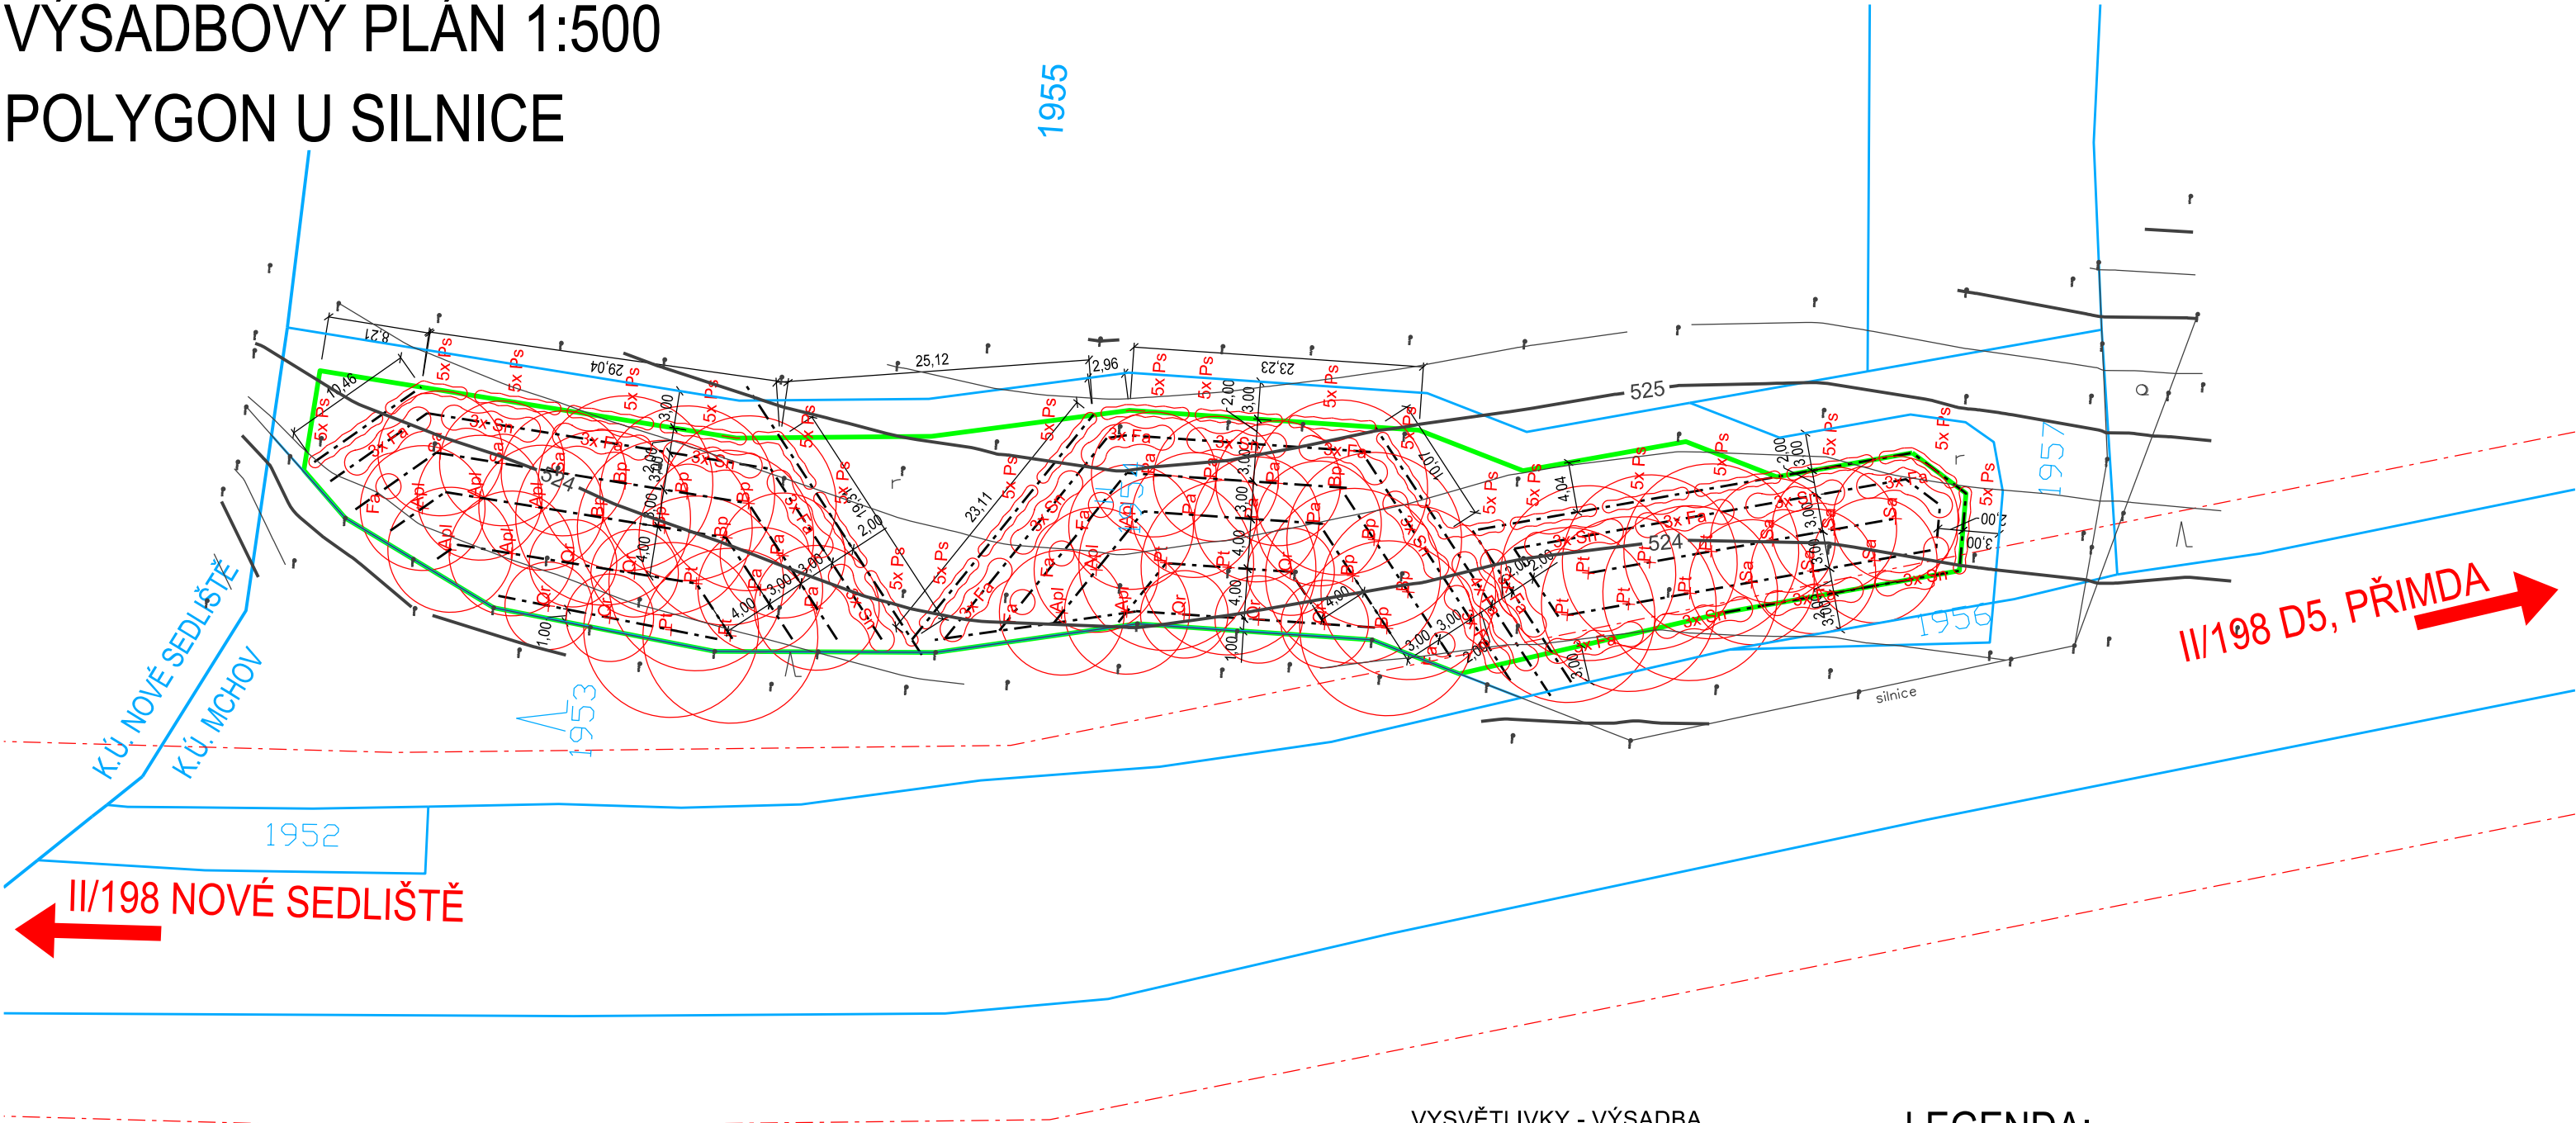

VYSVĚTLIVKY - VÝSADBA

STROMY

Apl	Acer platanooides	javor mlíč
Bp	Betula pendula	bříza bělokorá
Qr	Quercus robur	dub letní
Pa	Prunus avium	třešeň ptačí
Pt	Populus tremula	topol osika
Sa	Sorbus aucuparia	jeřáb ptačí

KEŘE

Fa	Frangula alnus	krušina olšová
Ps	Prunus spinosa	trnka obecná
Sn	Sambucus nigra	bez černý

LEGENDA:

	HRANICE PARCEL KN
	ZAMĚŘENÍ STÁVAJÍCÍHO STAVU
	MELIOROVANÉ POZEMKY
	HRANICE VÝSADBOVÉHO POLYGONU
	VYTYČOVACÍ OSA
	OCHRANNÉ PÁSMO KOMUNIKACE

VYSAZOVANÝ STROM

VYSAZOVANÝ KEŘ

Index změny	Popis změny	Datum	Provedl	Podpis
Projektant	2022-09-01	Projekt	Investor ČR-SPÚ, KPÚ PRO PLZEŇSKÝ KRAJ-POBOČKA TACHOV	
Vypracoval	2022-10-03	DOLY U BORU IP9 A		Č. zakázky 110/2022
Schválil	2022-10-07	MCHOV LBK TB1-TB2		Status dok. PDPS
Druh dok. PROJEKT		Ref. ozn. A.		
Název dok. VÝSADBOVÝ PLÁN		Č. dokladu 2.3.1a		
LOKALITA MCHOV - HÁJEK - U SILNICE		Index zm.	Datum vydání	Jazyk
IČ: 40527514		-	2022-10-10	CS
List/Počet				