Celoplošná předvýsadbová příprava půdy. Podrývání dlátovým kypřičem na hl. 60 cm.
Celoplošné zatravnění: založení trávníku květnatou směsí 70% trav, 15% jetelovin, 10% bylin.
Odstup výsadeb: Stromy min 3 m od hranice pozemku, keře 1,5 m od hranice pozemku
Umístění akátových hraničních kůlů min. průměr 0,15m v. 1,2m na vyznačené lomové body hranice
(nebo mezilehlé ve vzdálenosti max. 40m)
Rozestup pro výsadby stromů je 8m. Rozestup výsadby keřů 1m.

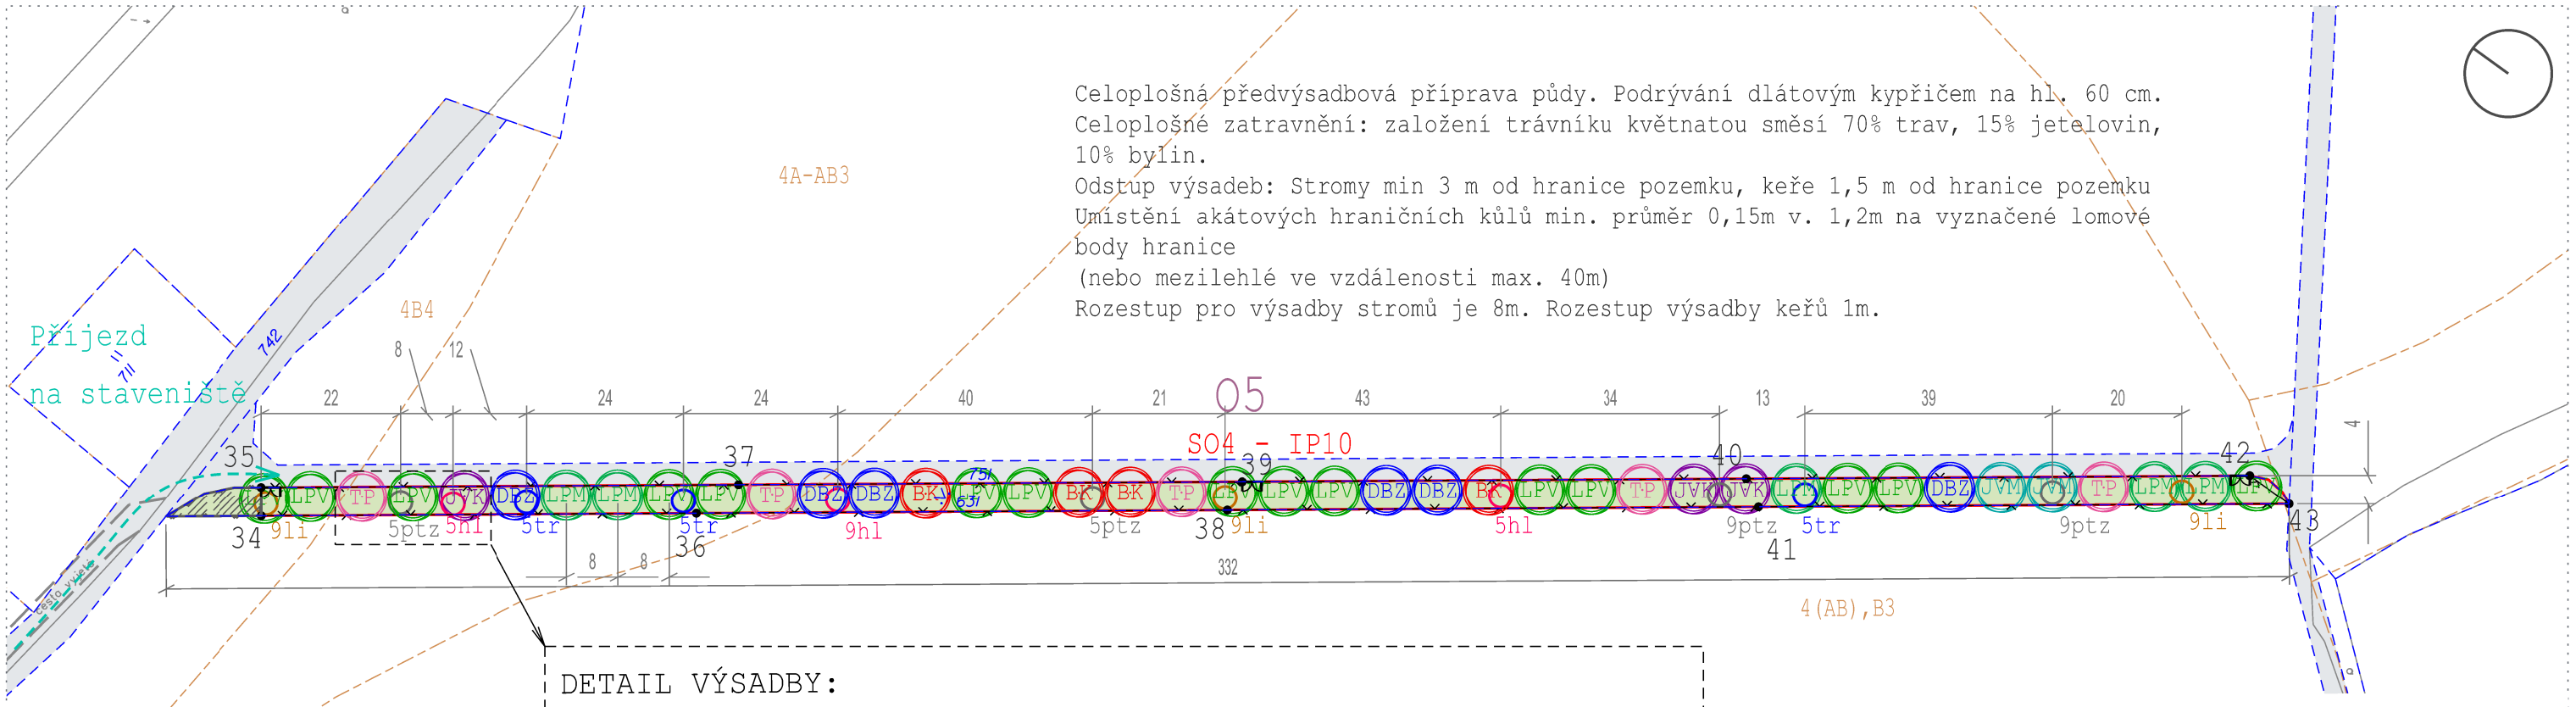

DETAIL VÝSADBY:

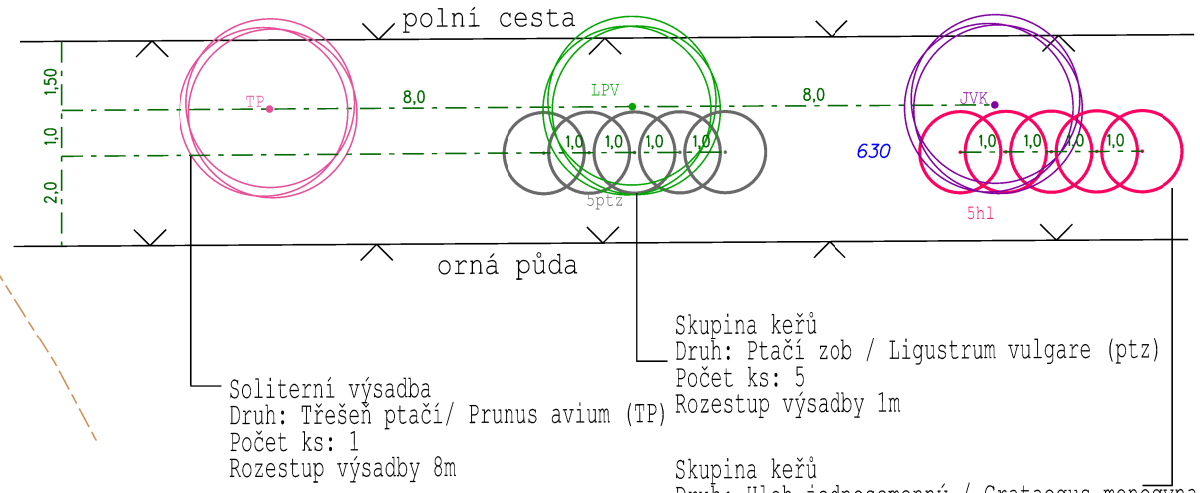

Soliterní výsadba
Druh: Třešeň ptačí/ Prunus avium (TP)
Počet ks: 1
Rozestup výsadby 8m

Skupina keřů
Druh: Ptačí zob / Ligustrum vulgare (ptz)
Počet ks: 5
Rozestup výsadby 1m

Skupina keřů
Druh: Hloh jednosemenný / Crataegus monogyna (hl)
Počet ks: 5
Rozestup výsadby 1m

OPLOCENKA O4

DRUH:	SORTIMENT:	POČET KS:
Lípa srdčitá / Tilia cordata (LPM)	odr. 121/250 cm ZB	5
Lípa velkolistá / Tilia platyphyllos (LPV)	odr. 121/250 cm ZB	15
Javor mléč / Acer platanoides (JVM)	odr. 121/250 cm ZB	2
Javor klen / Acer pseudoplatanus (JVK)	odr. 121/250 cm ZB	3
Dub zimní / Quercur petraea (DBZ)	odr. 121/250 cm ZB	6
Buk lesní / Fagus sylvatica (BK)	odr. 121/250 cm ZB	4
Třešeň ptačí / Prunus avium (TP)	odr. 121/250 cm ZB	5
Trnka obecná / Prunus spinosa (tr)	kont. 35/50 cm	15
Hloh jednosemenný / Crataegus monogyna (hl)	kont. 35/50 cm	19
Líska obecná / Corylus avelana (li)	kont. 35/50 cm	18
Ptačí zob / Ligustrum vulgare (ptz)	kont. 35/50 cm	28
CELKEM		120

Kótováno v metrech

LEGENDA:

- SO1 — Označení stavebního objektu
- 754 — Parcela KN
- Linie a kód STG
- Zaměření skutečného stavu terénu
- Oplocenka
- Zařízení staveniště
- Zatravnění
- Plochy pro dopravní obsluhu
- Poznámky ke konceptu
- 42⊗ — Vytyčovací body

Sortiment autochtonních druhů

- LPM — Lípa srdčitá / Tilia cordata (LPM)
- JVK — Javor klen / Acer pseudoplatanus (JVK)
- JVM — Javor mléč / Acer platanoides (JVM)
- TP — Třešeň ptačí / Prunus avium (TP)
- DBZ — Dub zimní / Quercur petraea (DBZ)
- BK — Buk lesní / Fagus sylvatica (BK)

Keřové lemy:

- Ptačí zob / Ligustrum vulgare (ptz)
- Líska obecná / Corylus avelana (lís)
- Trnka obecná / Prunus spinoza (trn)
- Hloh jednosemenný / Crataegus monogyna (hl)

Vyhotovil:	Ing. Jindra Kasalová, Ing. Dana Binderová		
Ověřil:	Ing. Jindra Kasalová		
Okres: Domažlice	Obec: Hostouň	K.ú.: Slatina u Hostouně	
Objednatel:	STÁTNÍ POZEMKOVÝ ÚŘAD, Krajský pozemkový úřad pro Plzeňský kraj Pobočka Domažlice Haltravská 438, 344 01 Domažlice		

GEOCART
Výstaviště 405/1
603 00 Brno
tel: 543 216 677

Akce:

VÝSADBA ZELENĚ V K.Ú. SLATINA U HOSTOUNĚ

Datum:	8/2021
Číslo zakázky:	21.011
Číslo jednací:	SPU 088160/2021
Souř. systém:	S-JTSK
Výškový systém:	Bpv
Formát:	A3
Měřítko:	1 : 1 000

Název přílohy:

B.5. Koordinační situace SO4