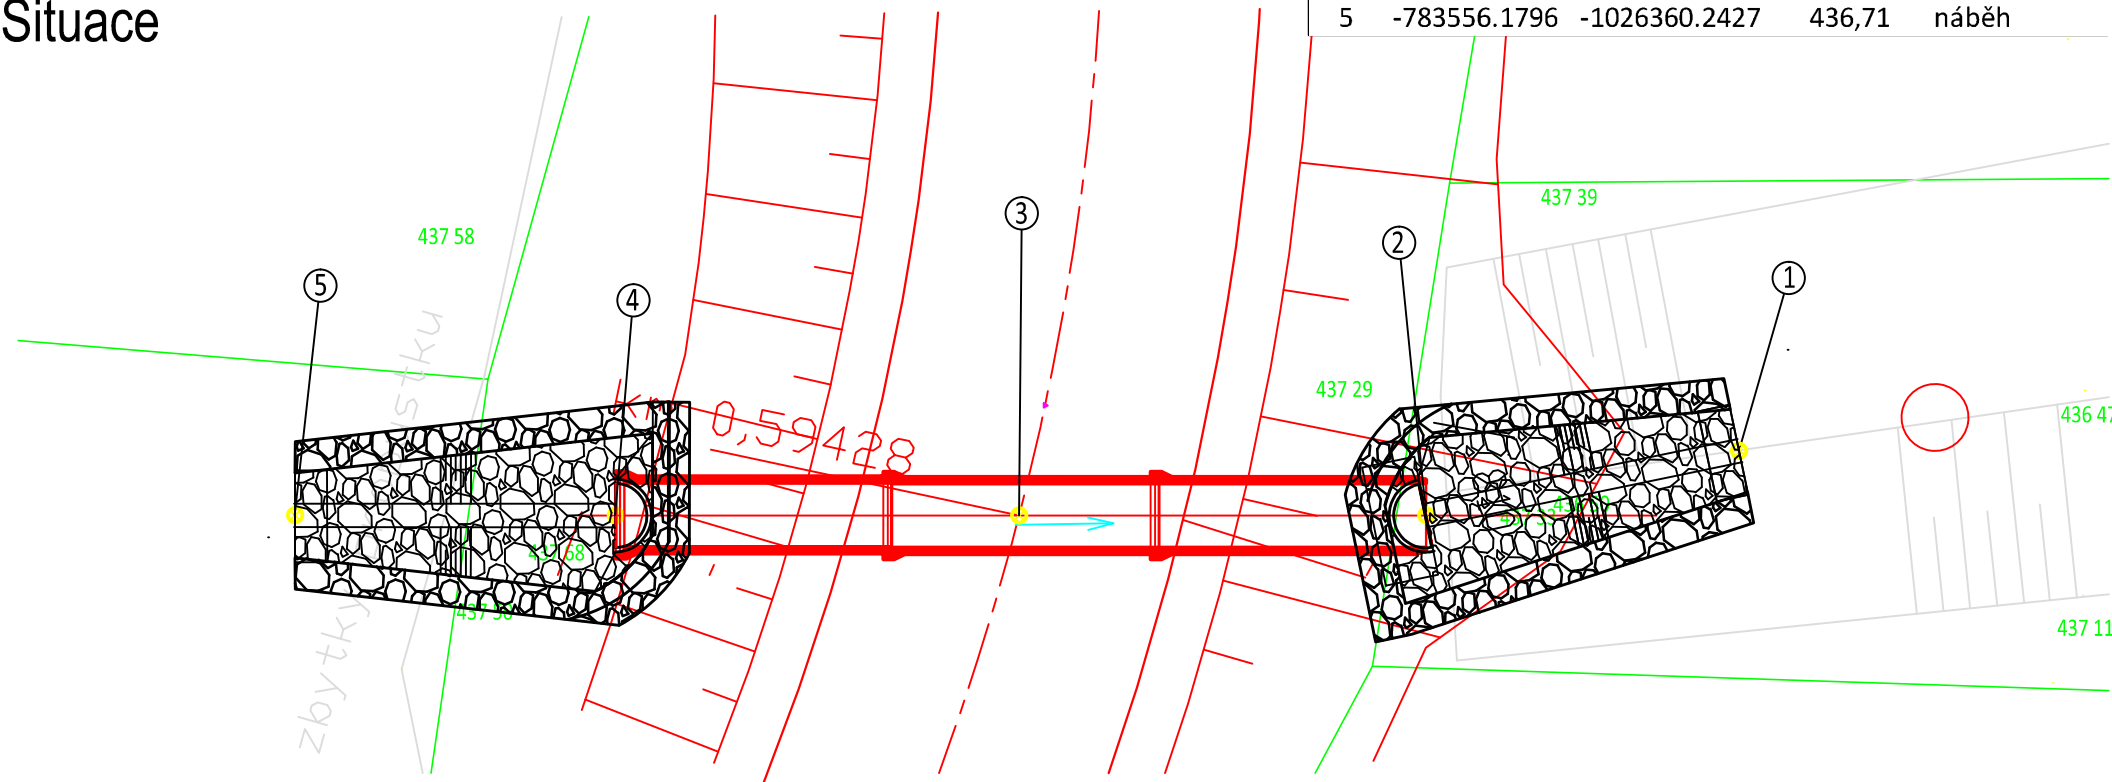
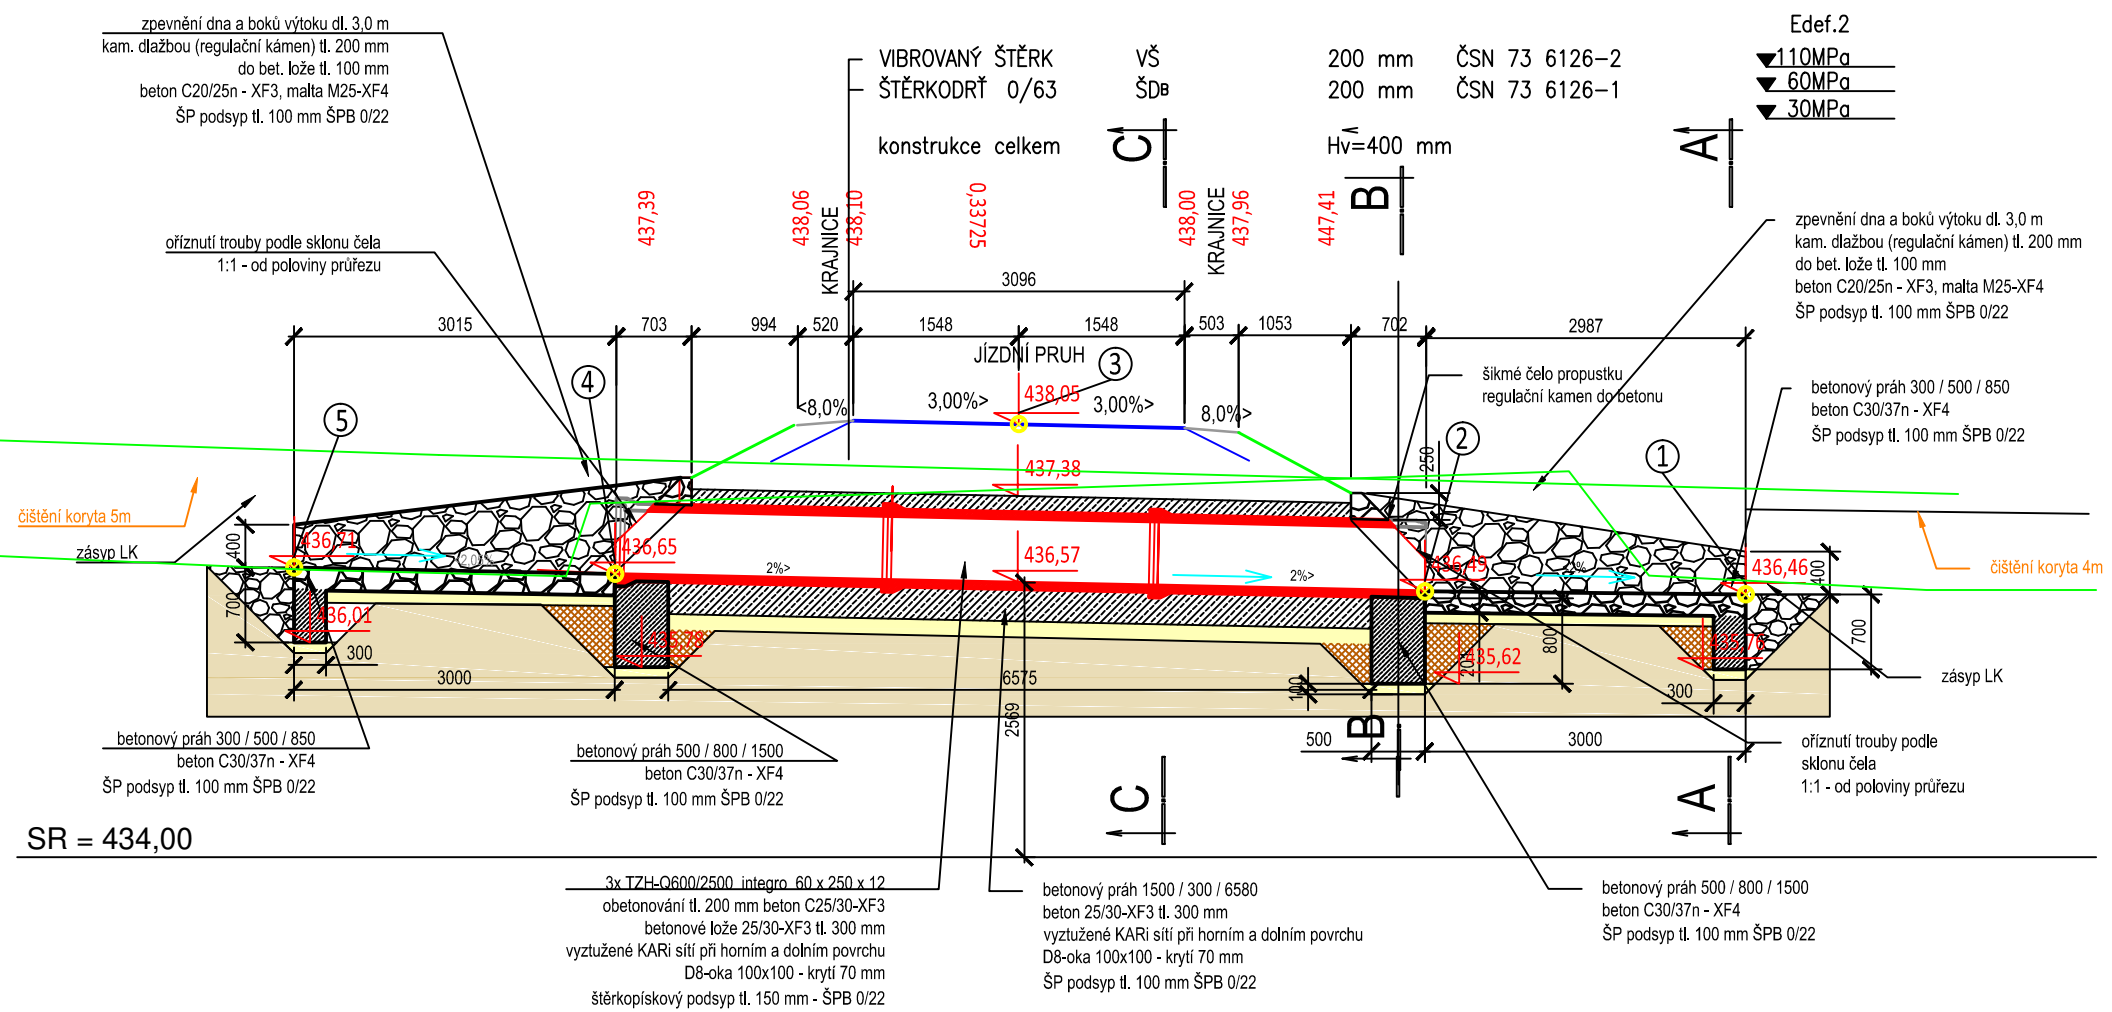




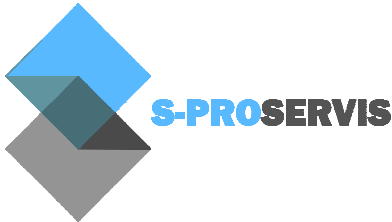

VPC 2 0,594 - P 20
příčný propustek - DN 600 šikmá čela

Situace



Podélný řez



Zodpovědný projektant		S-pro servis s.r.o. Pivovarská 1272 388 01 Blatná  IČ 060 16 910		
Vypracovali				
Investor	Česká republika - Státní pozemkový úřad Husinecká 1024/11a, 130 00 Praha 3 IČO: 01312774, DIČ: CZ01312774	Datum	11/2019	
		Stupeň PD	DSP	
Stavba	POLNÍ CESTY STAVBY D6 v k.ú. ŘEVNIČOV	Formát	A3	
		Měřítko	1:50	
Název výkresu	SITUACE POZEMNÍ KOMUNIKACE VPC 2 - příčný propustek 0,594	Číslo výkresu	Číslo paré	
		D.1.1.2.a.11		