



VPC 2 - 0,166 - Pn 17  
příčný propustek - DN 600 šikmá čela


Situace

Souřadnice				
Bod	X	Y	Z	Popis
1	-783891.8225	-1026152.8353	439,26	výtok
2	-783894.3007	-1026155.5072	440,55	osa vozovka
3	-783896.9653	-1026158.3989	439,42	vtok

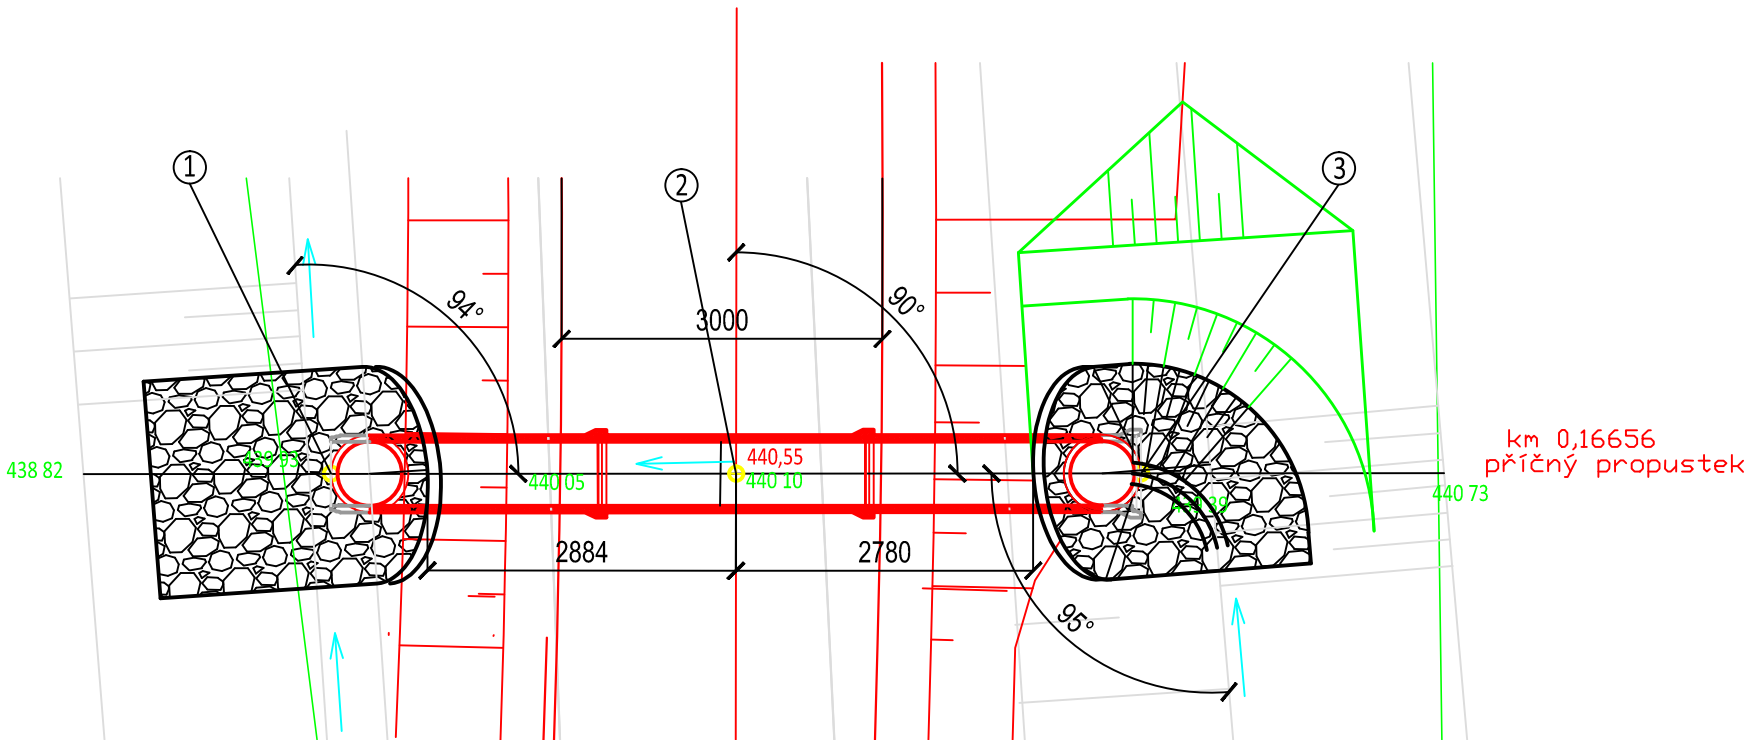

Podélný řez

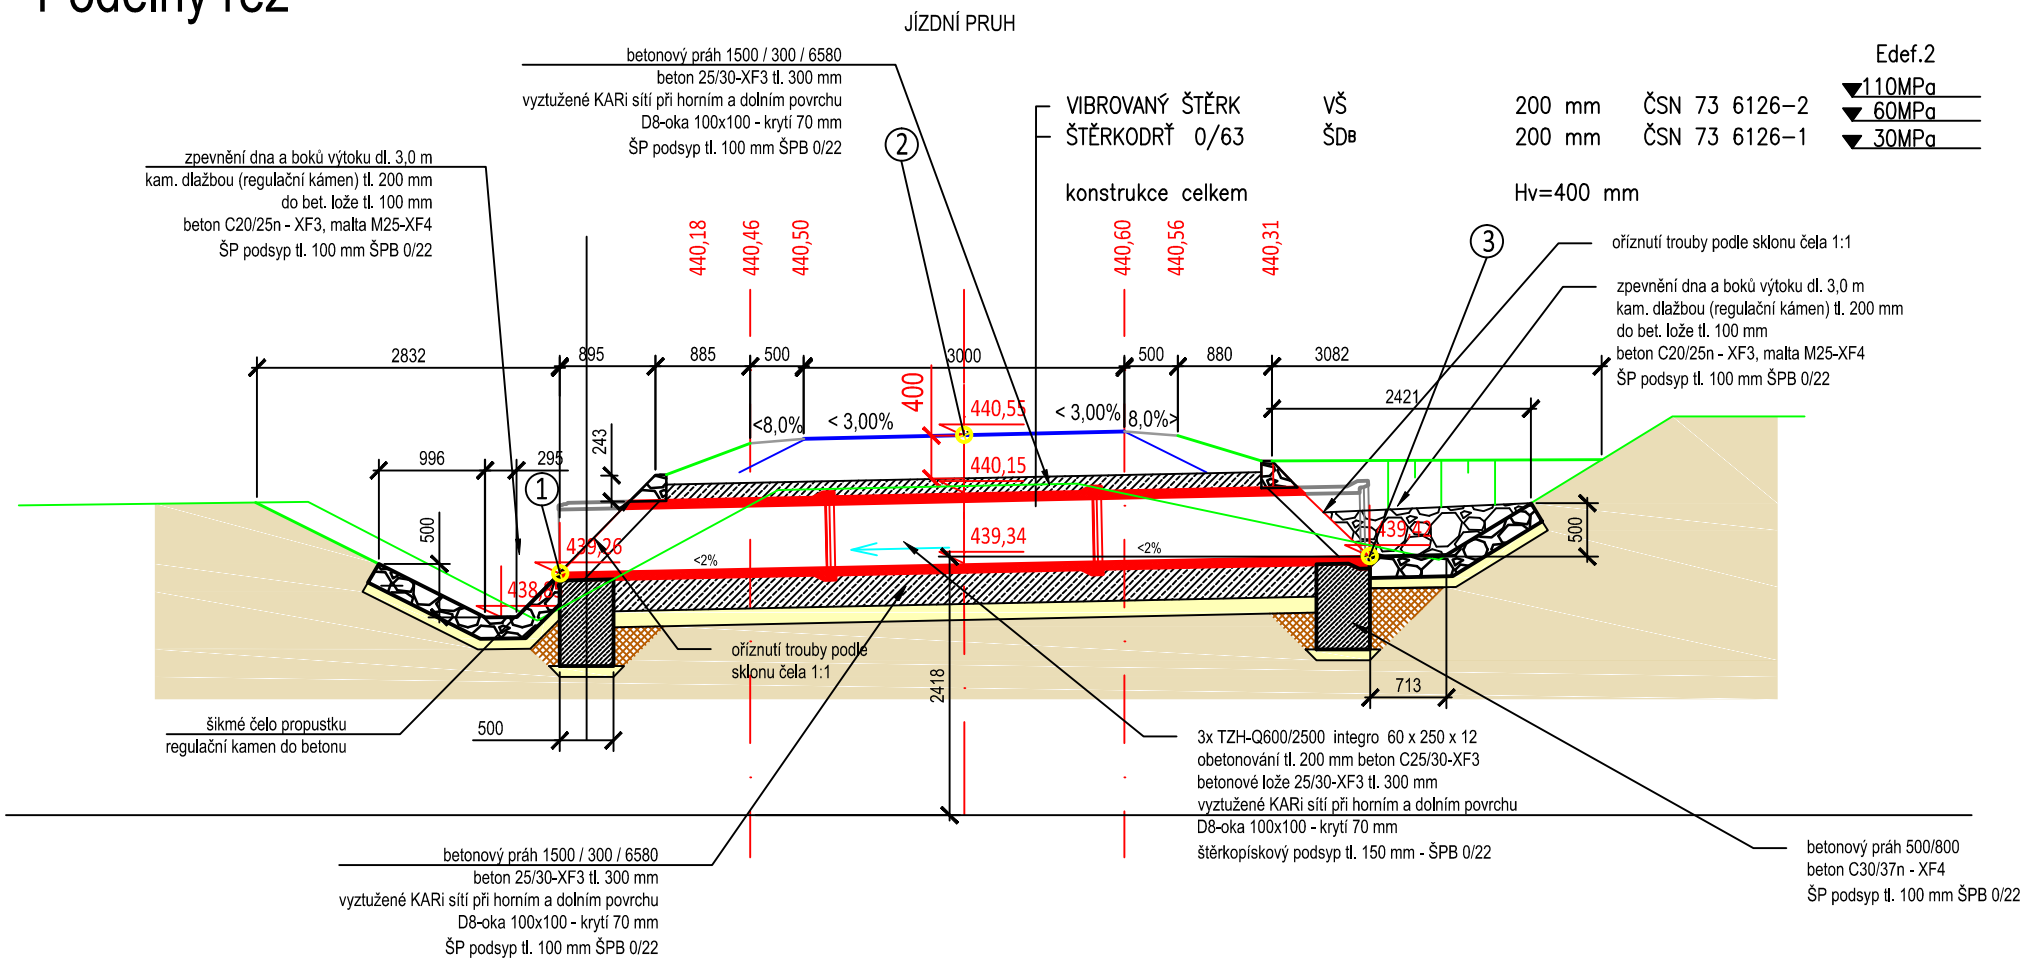

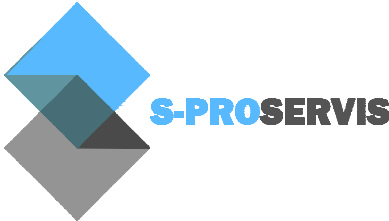Zodpovědný projektant		S-pro servis s.r.o. Pivovarská 1272 388 01 Blatná IČ 060 16 910		
Vypracovali				
Investor	Česká republika - Státní pozemkový úřad Husinecká 1024/11a, 130 00 Praha 3 IČO: 01312774, DIČ: CZ01312774	Datum	11/2019	
		Stupeň PD	DSP	
		Formát	A3	
		Měřítko	1:50	
Stavba	<b>POLNÍ CESTY STAVBY D6 v k.ú. ŘEVNÍČOV</b>			
Název výkresu	SITUACE POZEMNÍ KOMUNIKACE VPC 2 - příčný propustek 0,166	Číslo výkresu	Číslo paré	
		<b>D.1.1.2.a.10</b>		