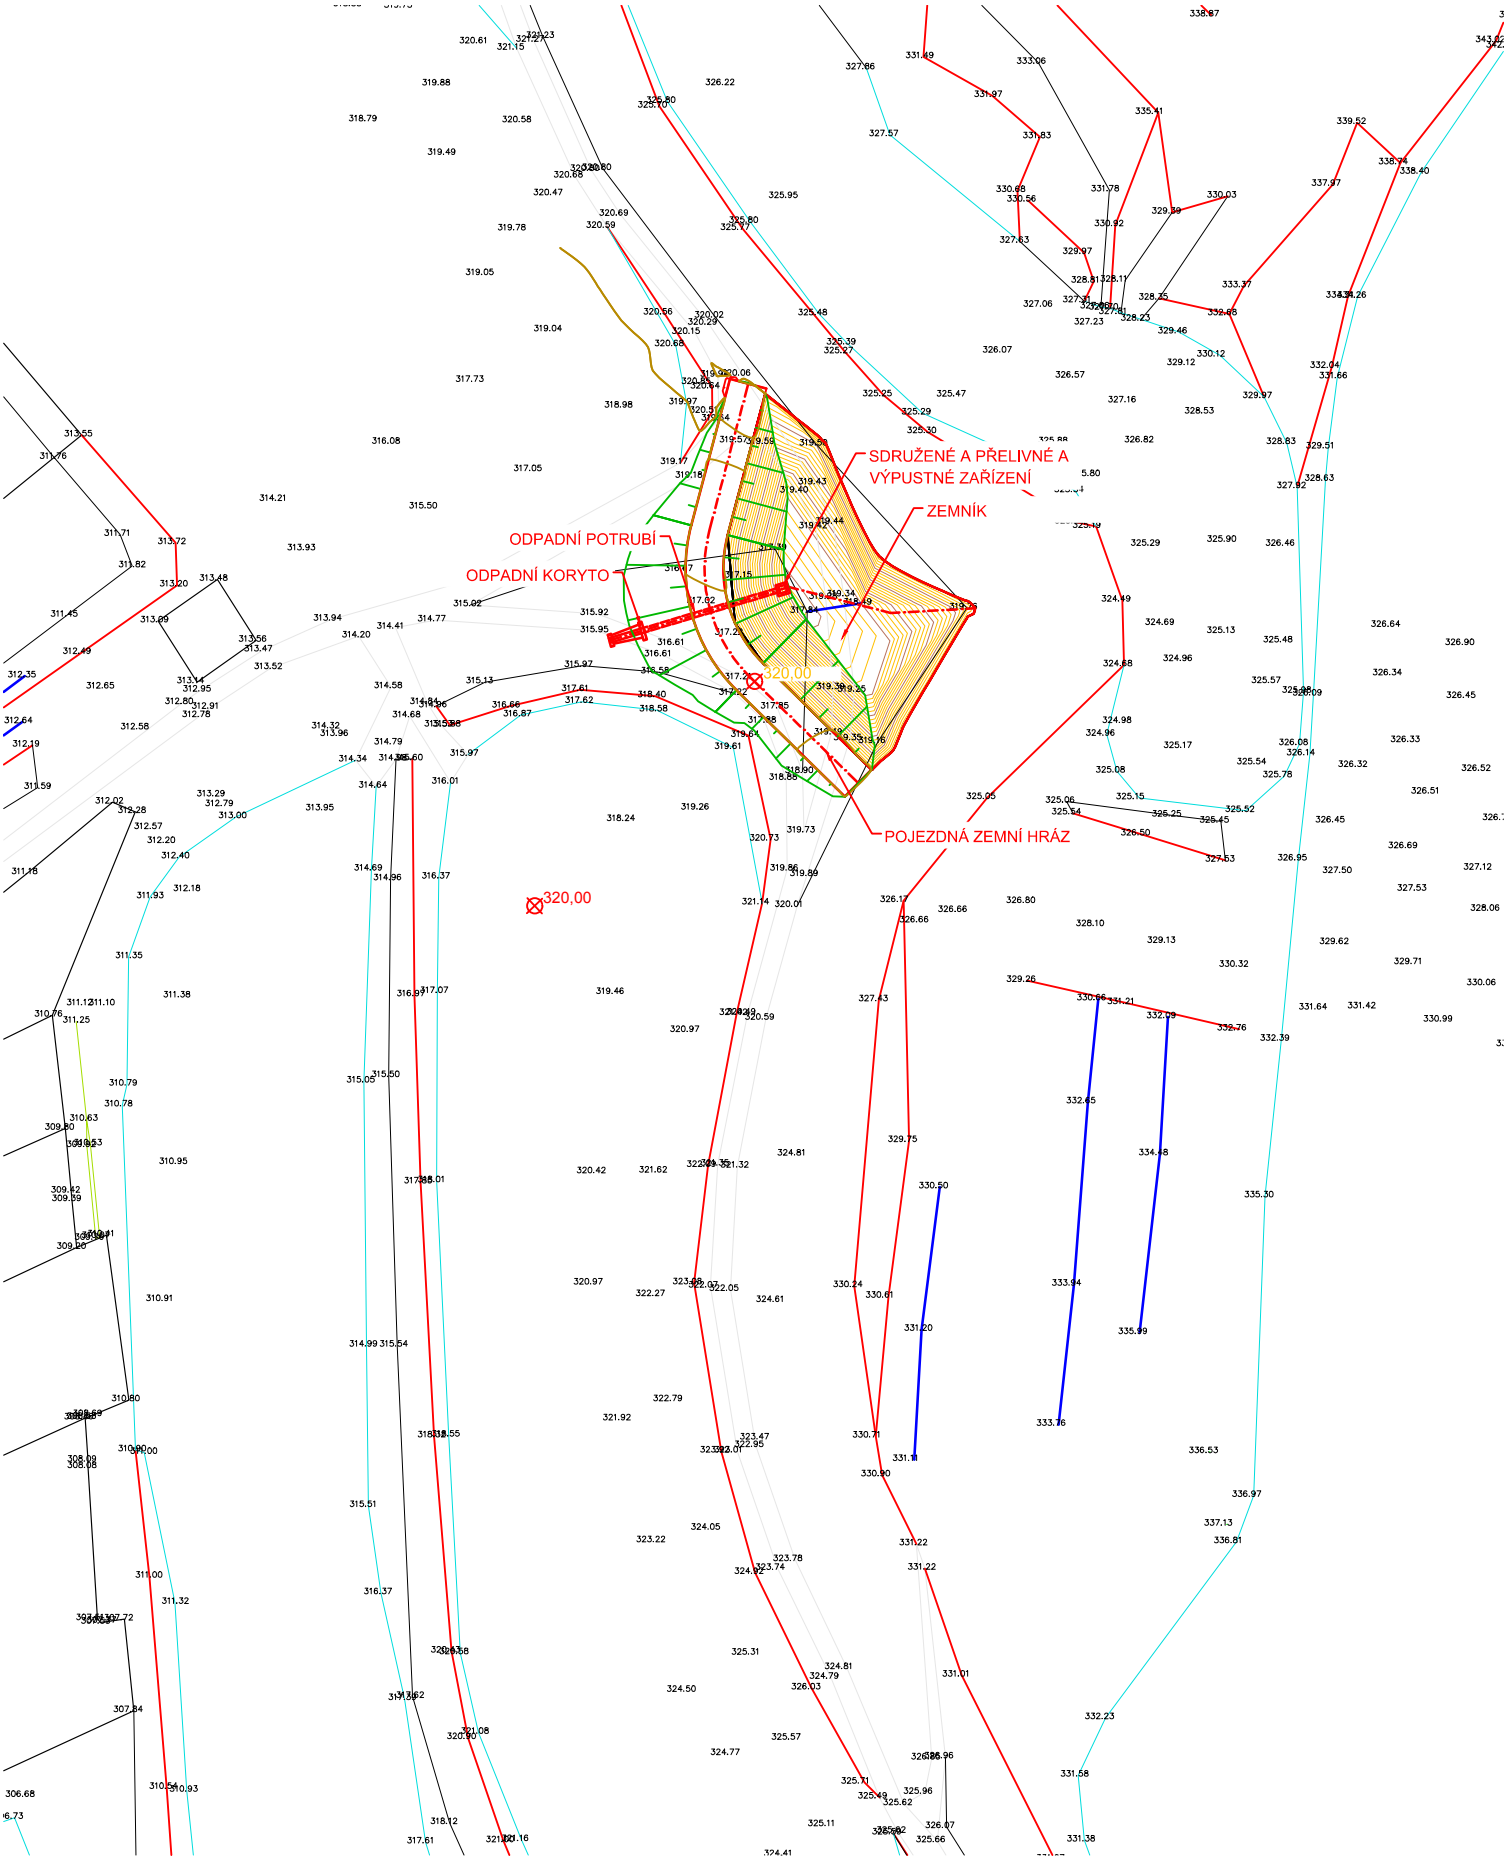

2.3 D.2.1 Situace SRN2, M 1:1 000