


Radslavice u Přerova

Sušice u Přerova

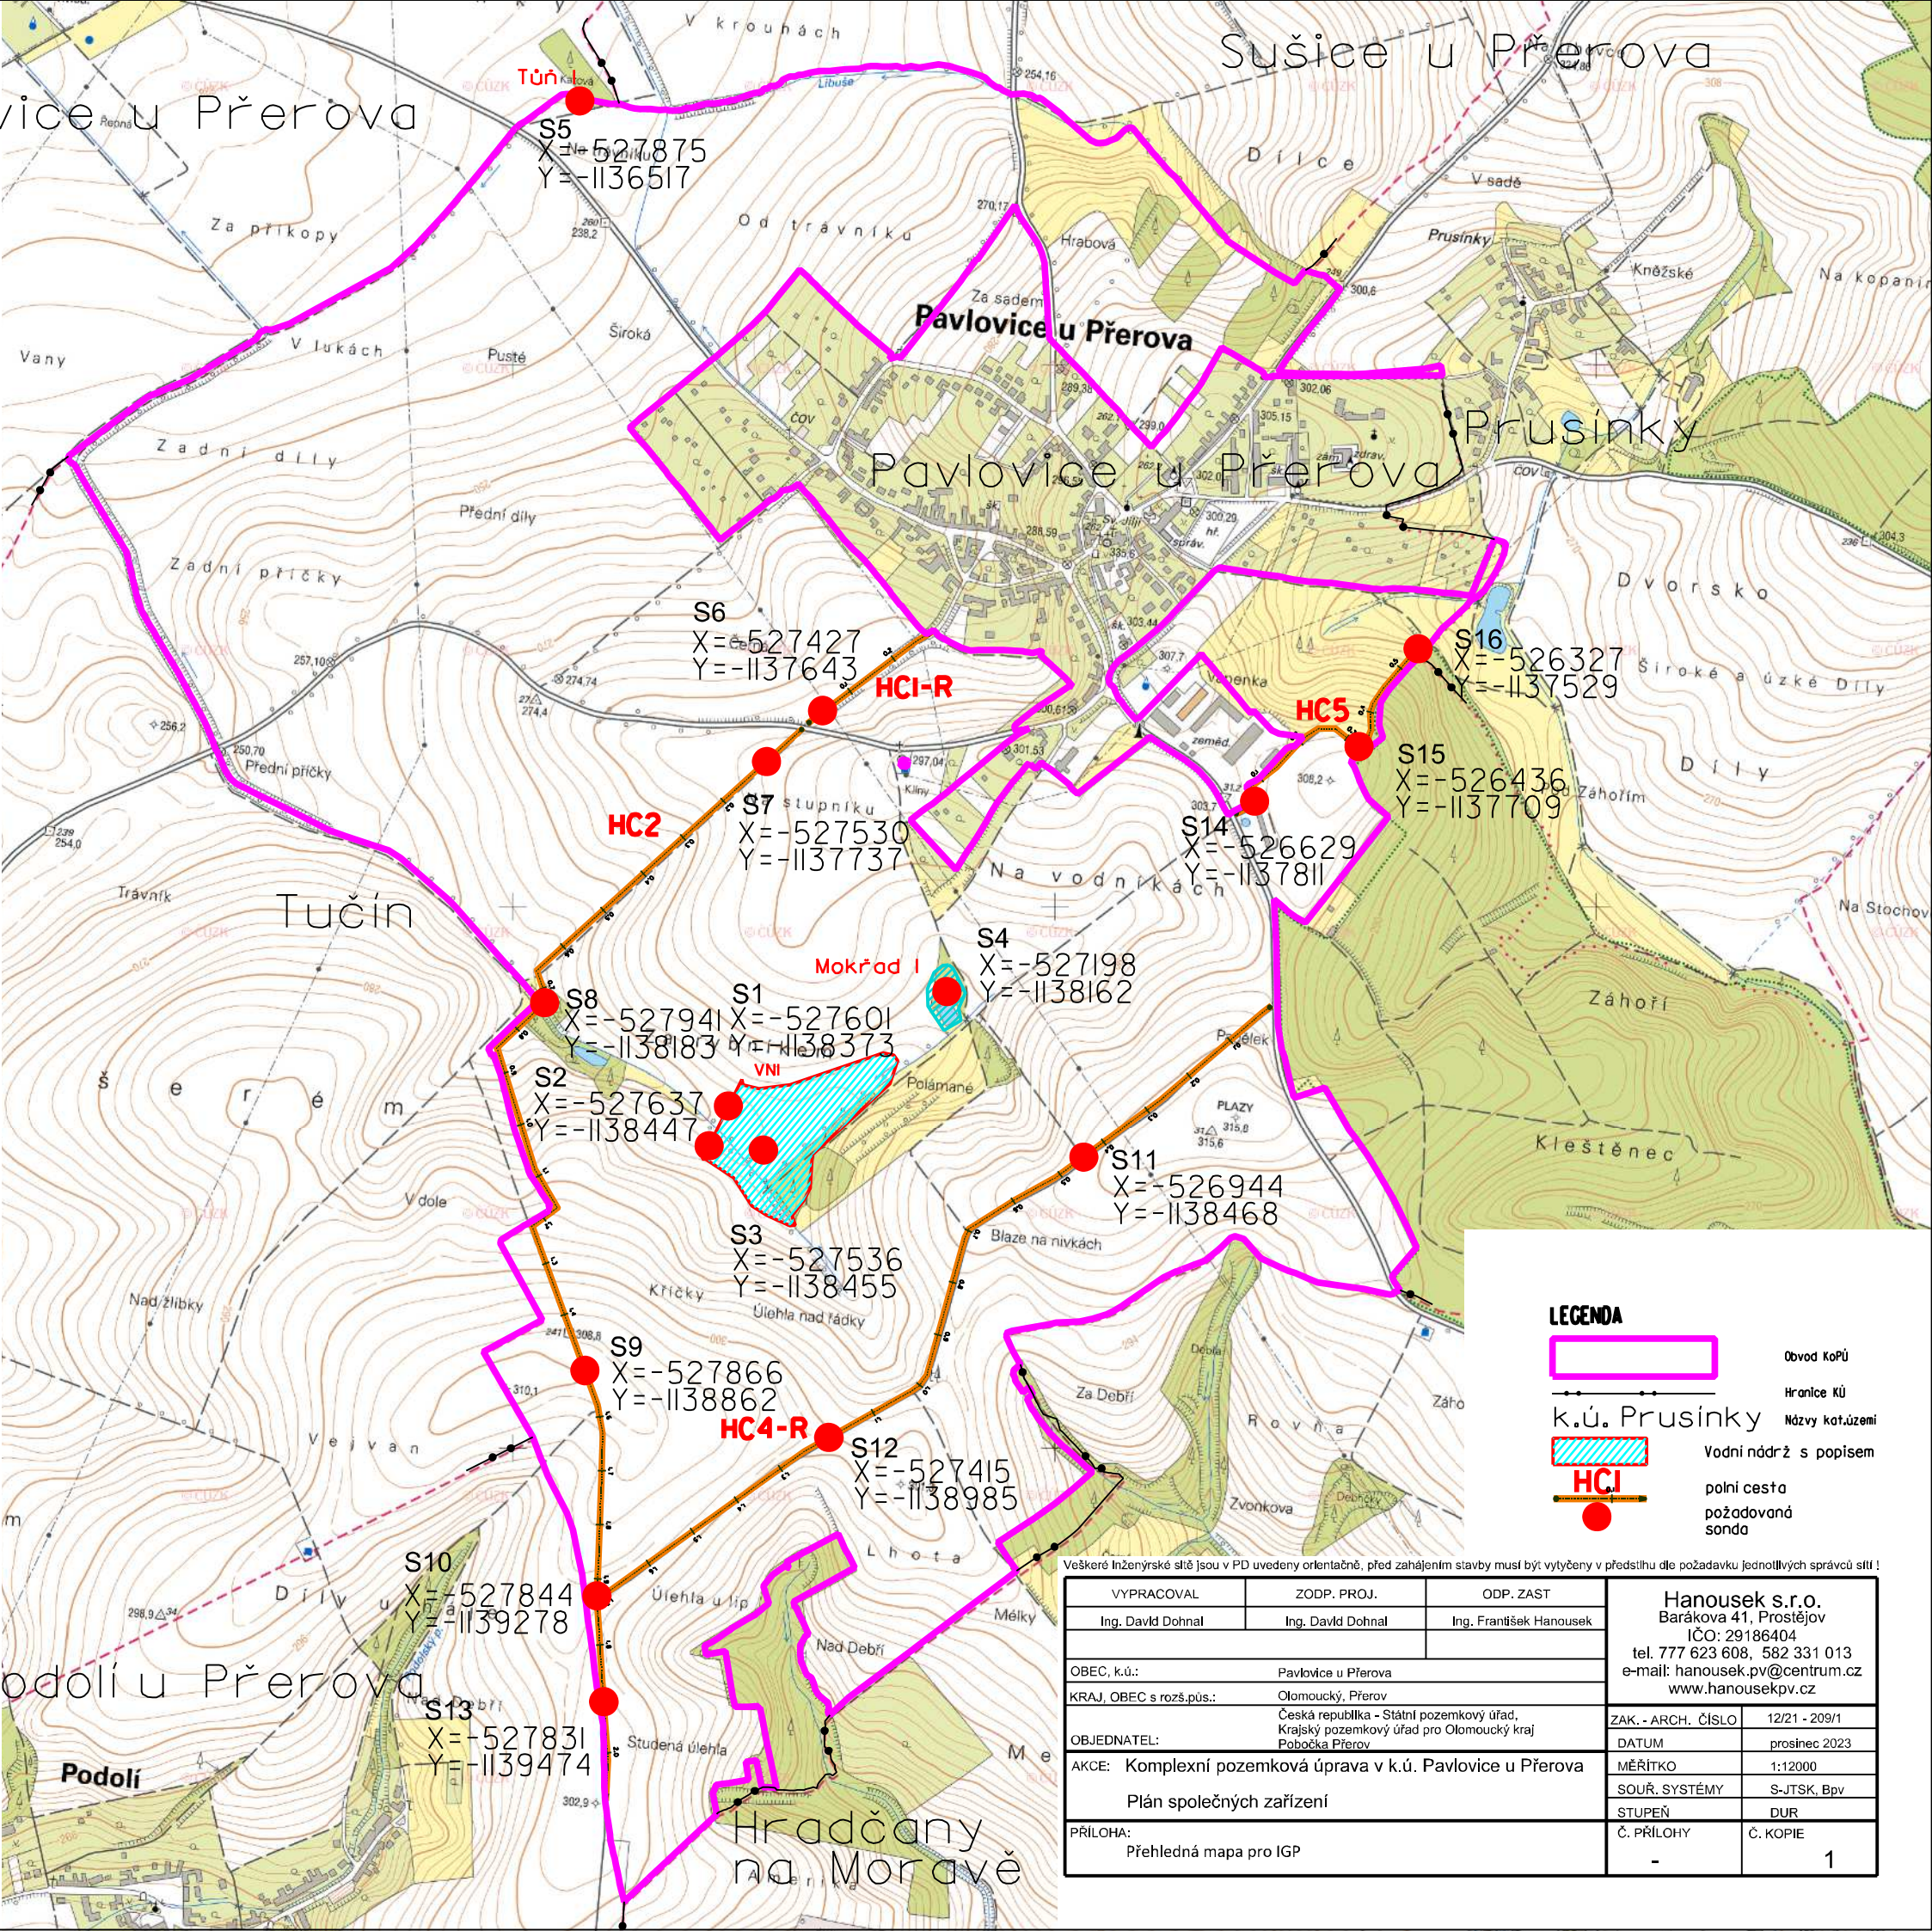

LEGENDA

- Obvod KoPÚ
- Hranice k.ú.
- Názvy kat.území
- Vodní nádrž s popisem
- polní cesta
- požadovaná sonda

Všechny inženýrské sítě jsou v PD uvedeny orientačně, před zahájením stavby musí být vytyčeny v předstihu dle požadavku jednotlivých správců sítí!

VYPRACOVAL		ZODP. PROJ.		ODP. ZAST.		Hanousek s.r.o. Barákova 41, Prostějov IČO: 29186404 tel. 777 623 608, 582 331 013 e-mail: hanousek.pv@centrum.cz www.hanousekpv.cz			
Ing. David Dohnal		Ing. David Dohnal		Ing. František Hanousek					
OBEC, k.ú.:		Pavlovice u Přerova				ZAK. - ARCH. ČÍSLO		12/21 - 209/1	
KRAJ, OBEC s rozš.pús.:		Olomoucký, Přerov				DATUM		prosinec 2023	
OBJEDNATEL:		Česká republika - Státní pozemkový úřad, Krajský pozemkový úřad pro Olomoucký kraj Pobočka Přerov				MĚŘÍTKO		1:12000	
AKCE:		Komplexní pozemková úprava v k.ú. Pavlovice u Přerova				SOUŘ. SYSTÉMY		S-JTSK, Bpv	
		Plán společných zařízení				STUPĚŇ		DUR	
PŘÍLOHA:		Přehledná mapa pro IGP				Č. PŘÍLOHY		Č. KOPIE	
						-		1	