




PROTIEROZNÍ MEZ PM1 - PM5

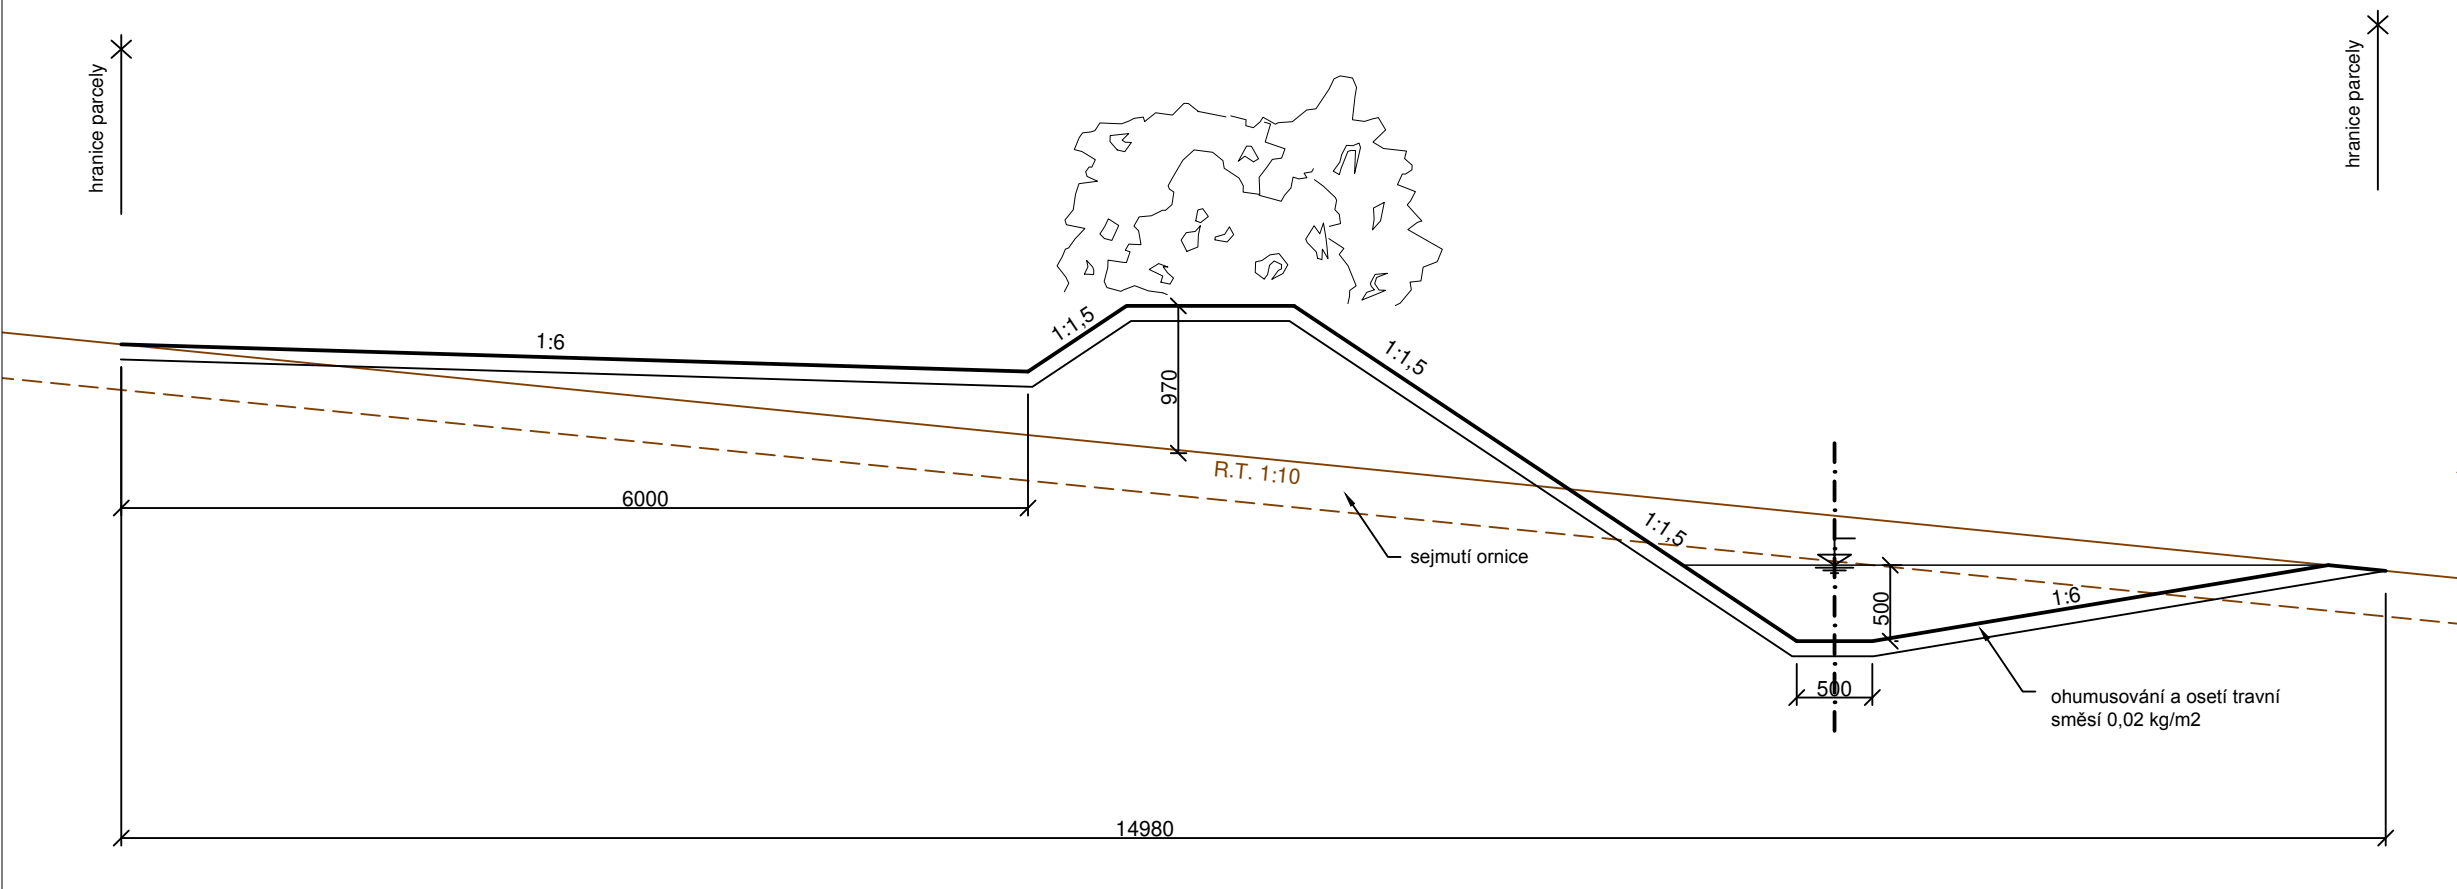


ZATRAVNĚNÍ DRÁHY SOUSTŘEDĚNÉHO ODTOKU: DSO1 - DSO7



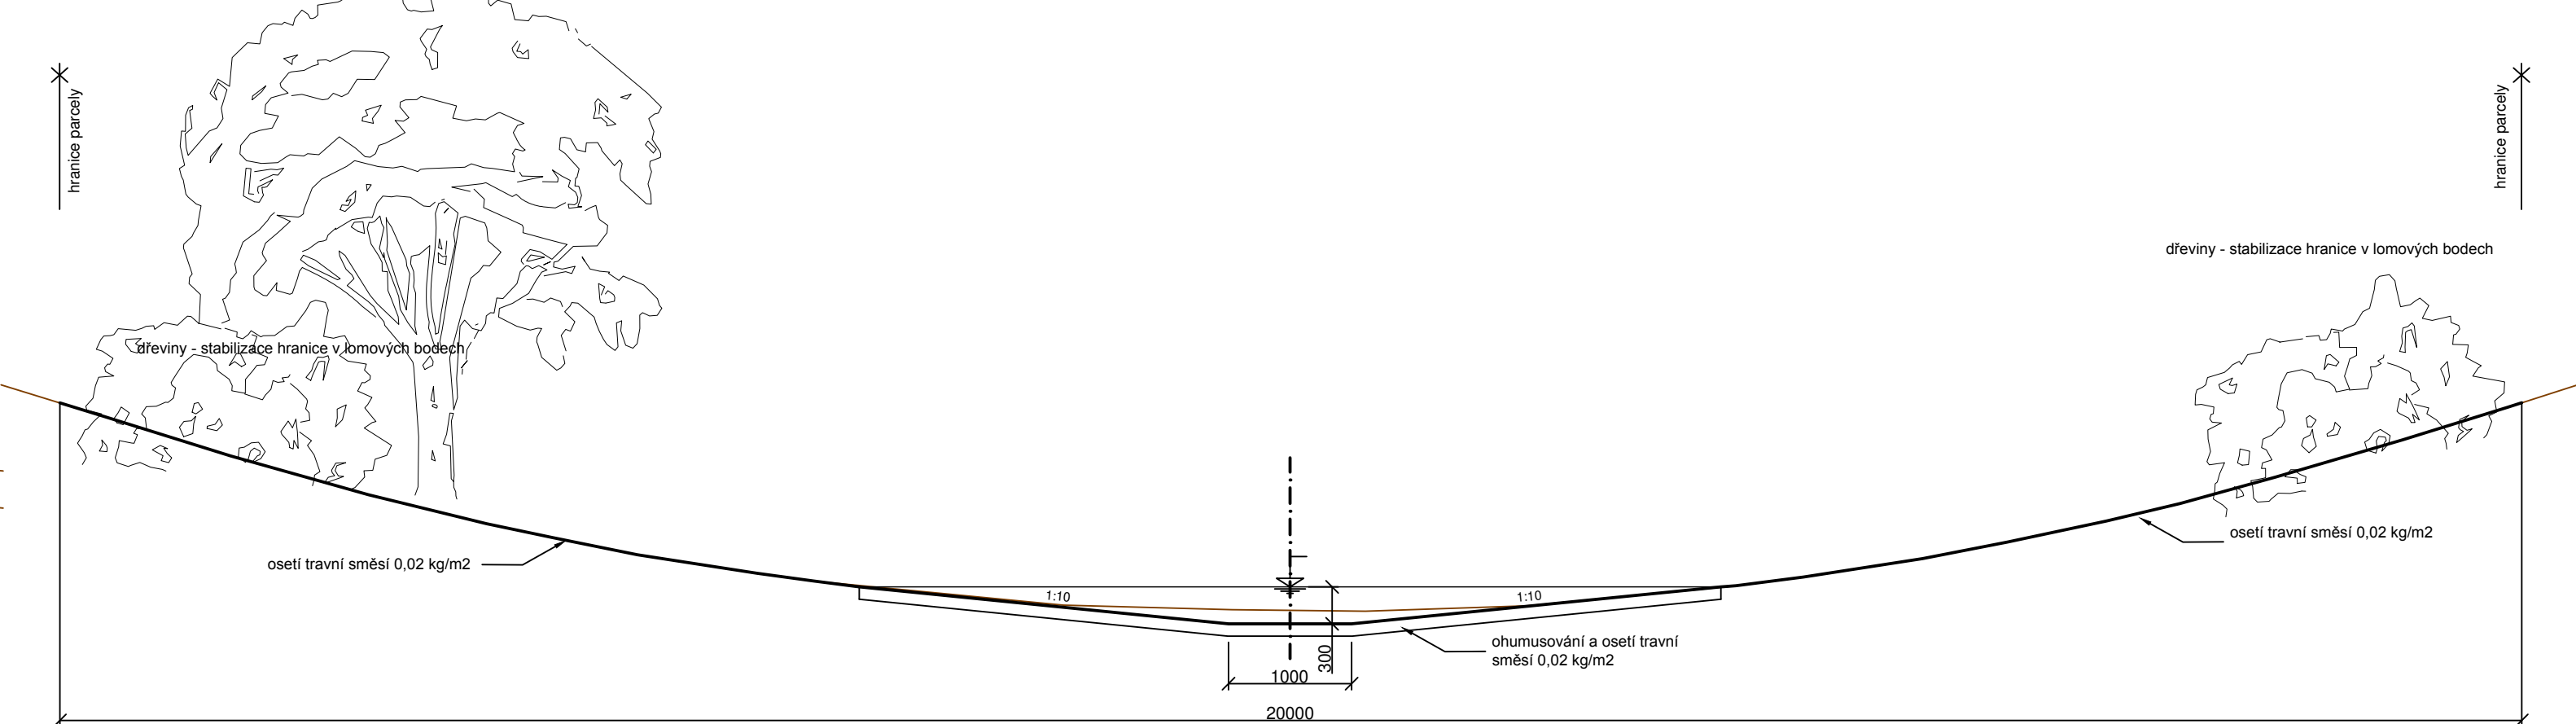

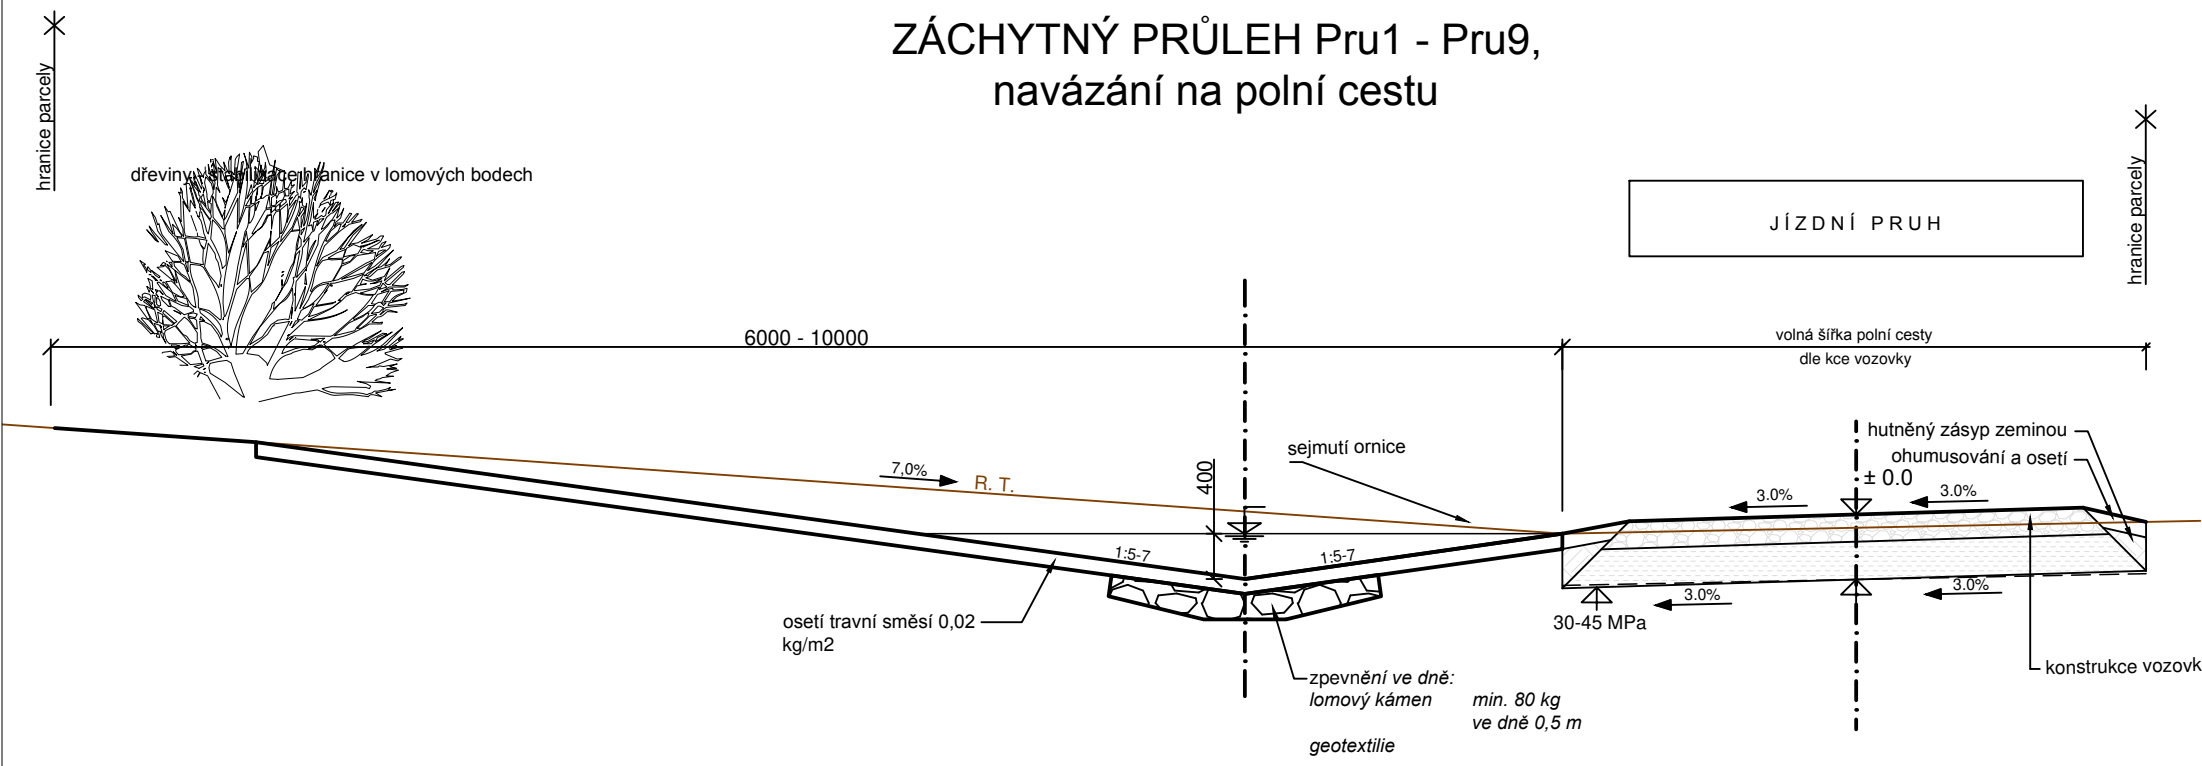ZÁCHYTNÝ PRŮLEH Pru1 - Pru9,
navázání na polní cestu

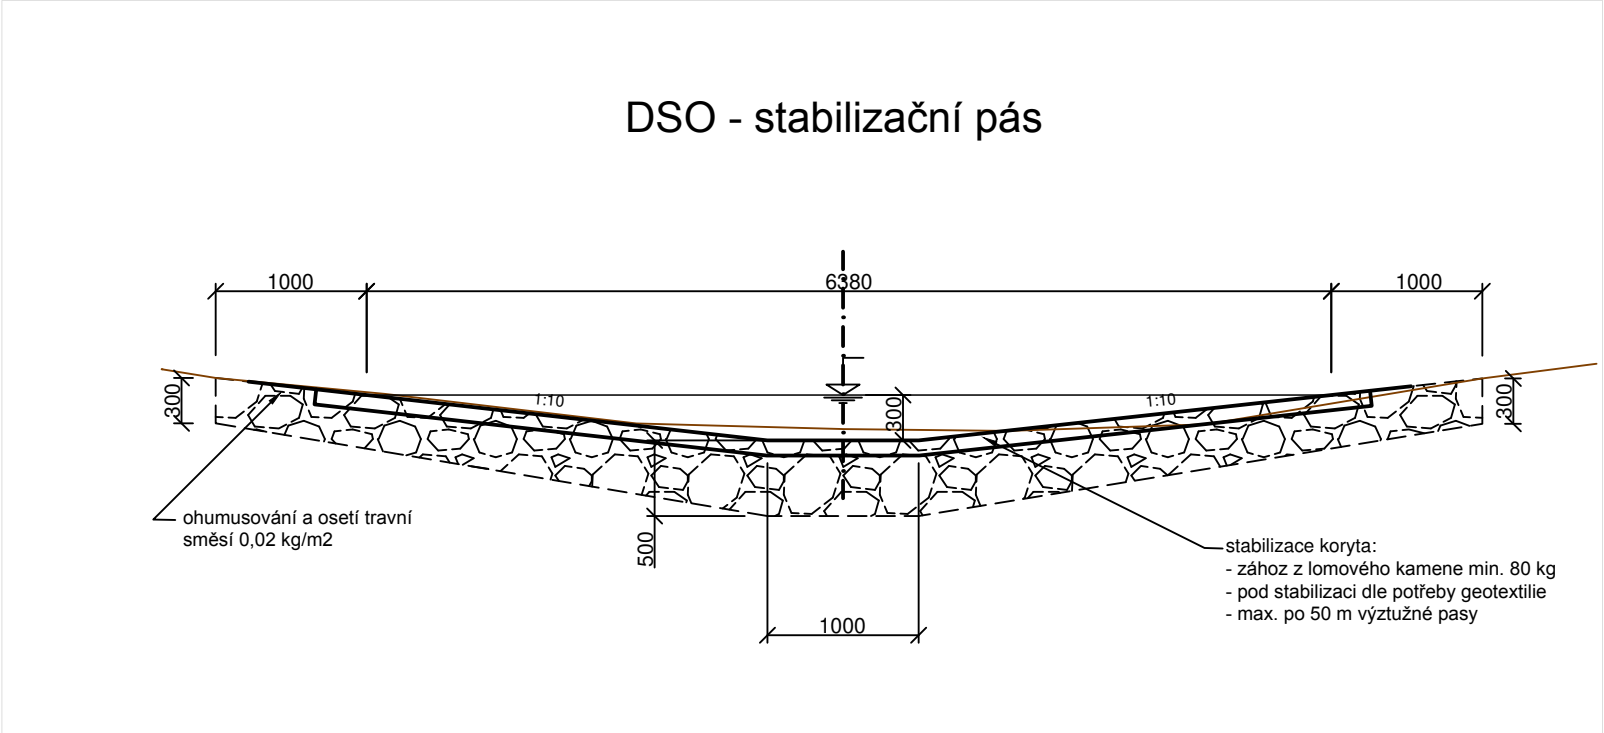

DSO - stabilizační pás



<div><div> ageris</div><div>POZEMKOVÉ ÚPRAVY, KRAJINNÁ EKOLOGIE</div><div>AGERIS s.r.o., Jeřábkova 5, 602 00, Brno, Tel./fax: +420 545 241 842, www.ageris.cz</div></div>		Autorizace	
Vedoucí projektu			
Zodpovědný projektant			
Navrhl / Vypracoval			
Kreslil / CAD			
Investor	SPÚ, Krajský pozemkový úřad pro Jihomoravský kraj, Pobočka Blansko		
<div>KOMPLEXNÍ POZEMKOVÉ ÚPRAVY BOŘITOV</div> <div>PLÁN SPOLEČNÝCH ZAŘÍZENÍ</div>		Stupeň KoPÚ	
		Formát 4 A4	
		Datum DUBEN 2016	
		Čís. zakázky 2014/011	
		Soubor 2.2. D.1. Vzorové příčné řezy prvků PEO.dwg	
Část	Měřítko 1: 50		
Název přílohy	Příloha č.		Paré č.
VZOROVÉ PŘÍČNÉ ŘEZY PROTIEROZNÍCH PRVKŮ		2.2. D.1.	