


### Podélný profil odpadní koryto z přelivu SP7

Měřítko 1:250 / 1:100

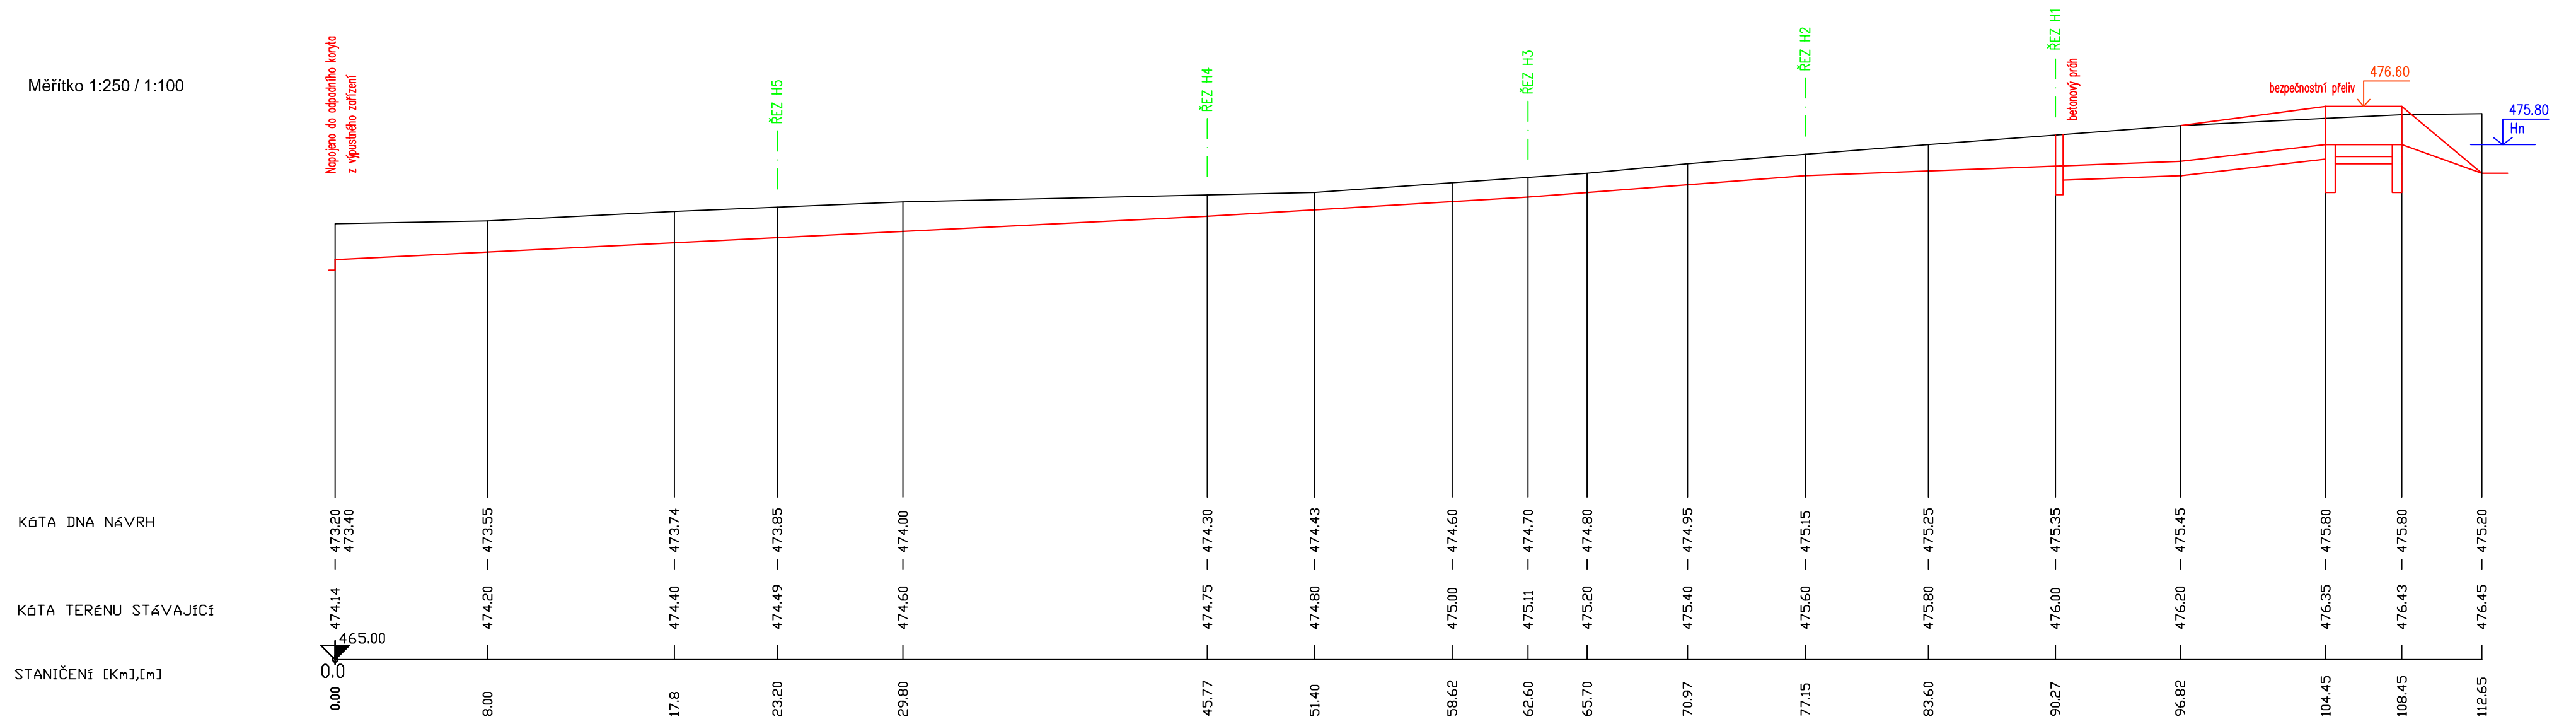

Vypracoval a kreslil: Ing. Ladislav Němeček		Vedoucí projektu : Ing. Ladislav Němeček		Autorizace :		Part:	
Investor: Státní pozemkový úřad, Husinecká 1024/11a, 130 00 Praha 3 KPÚ pro Plzeňský kraj, náměstí Generála Píky 2110/8, 326 00 Plzeň Pobočka Klatovy, Čapkova 127/V, 339 01 Klatovy							
Stavba: Výstavba vodní nádrže VN 5 a polní cesty HC 1 v k.ú. Milence							
Část : D – Dokumentace stavby		Formát : 3xA4		Datum : 01/2023		Číslo zakázky:	
Obsah : Podélný profil odpadního koryta od bezpečnostního přelivu		Stupeň: DUR/DSP/DPS		Měřítko : 1:250/100		Číslo výkresu : D.2.11	