


Podélný profil odpadního koryta z výpustného zařízení SP6

Měřítko 1:250 / 1:100

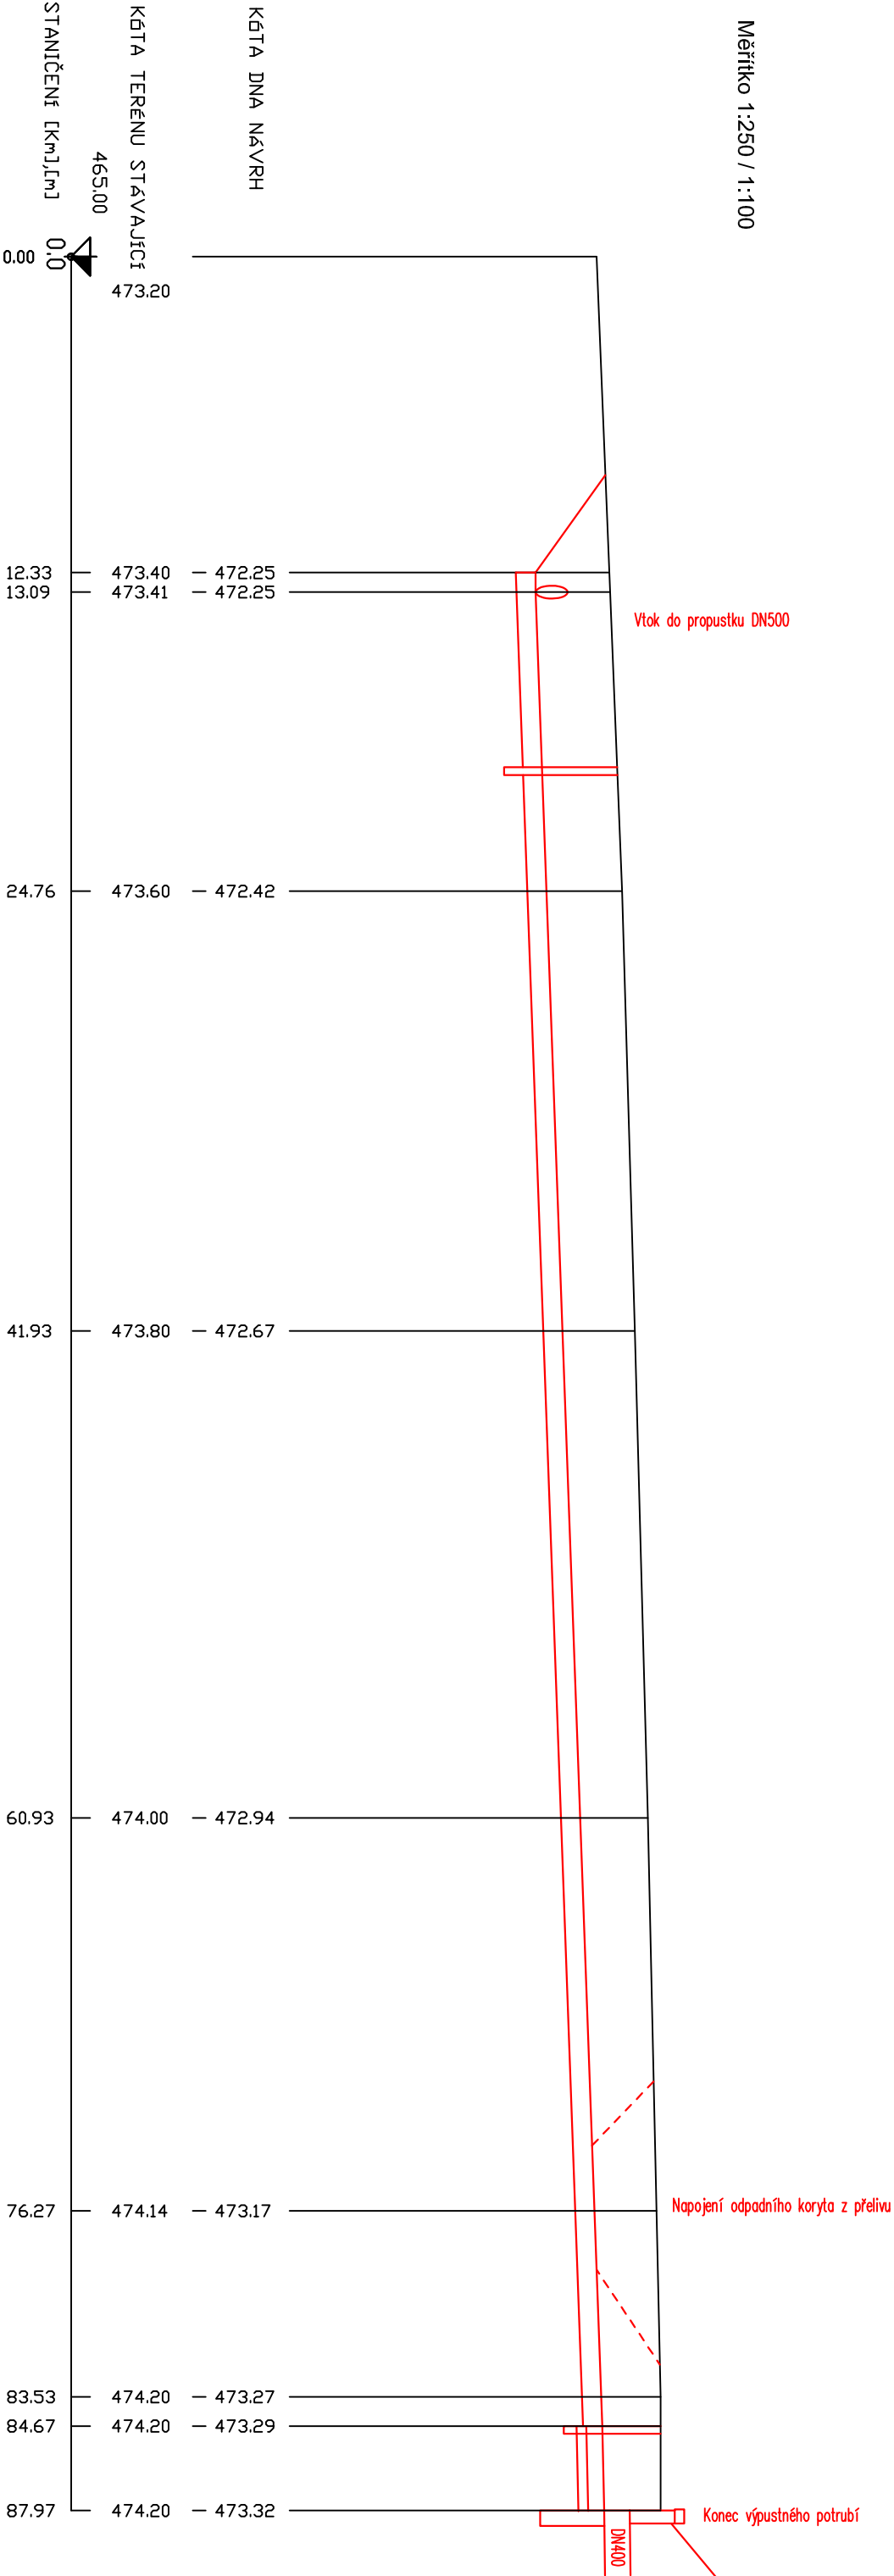

Výpracoval a kreslil:		Vedoucí projektu :		Autorizace :	
Ing. Ladislav Němeček		Ing. Ladislav Němeček			
Investor:		Státní pozemkový úřad, Husinecká 1024/11a, 130 00 Praha 3 KřÚ pro Plzeňský kraj, náměstí Generála Píky 2110/8, 326 00 Plzeň Pobočka Klatovy, Čapkova 127/V, 339 01 Klatovy			
Standard:					
Výstavba vodní nádrže VN 5 a polní cesty HC 1 v k.ú. Milence				Formát : Datum : 01/2023	
Část : D – Dokumentace stavby					
Obsah : Podélný profil odpadního koryta spodní výpusti					
				Měřítko : 1:250/100	
Stupeň: DUR/DSP/DPS				Číslo zakázky:	
				Číslo výkresu : D.2.9	