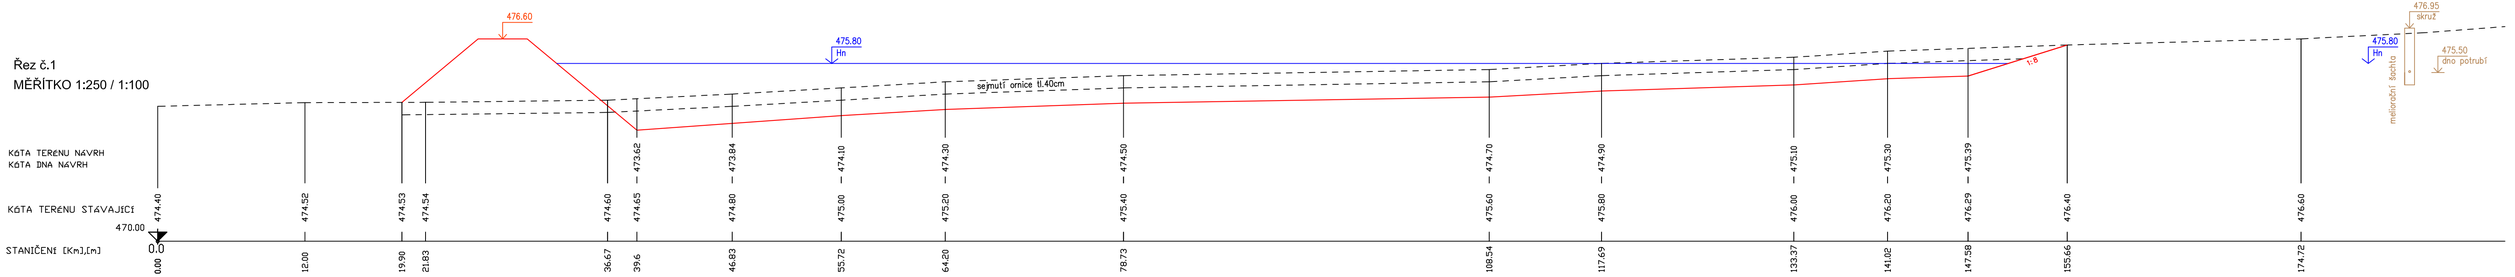

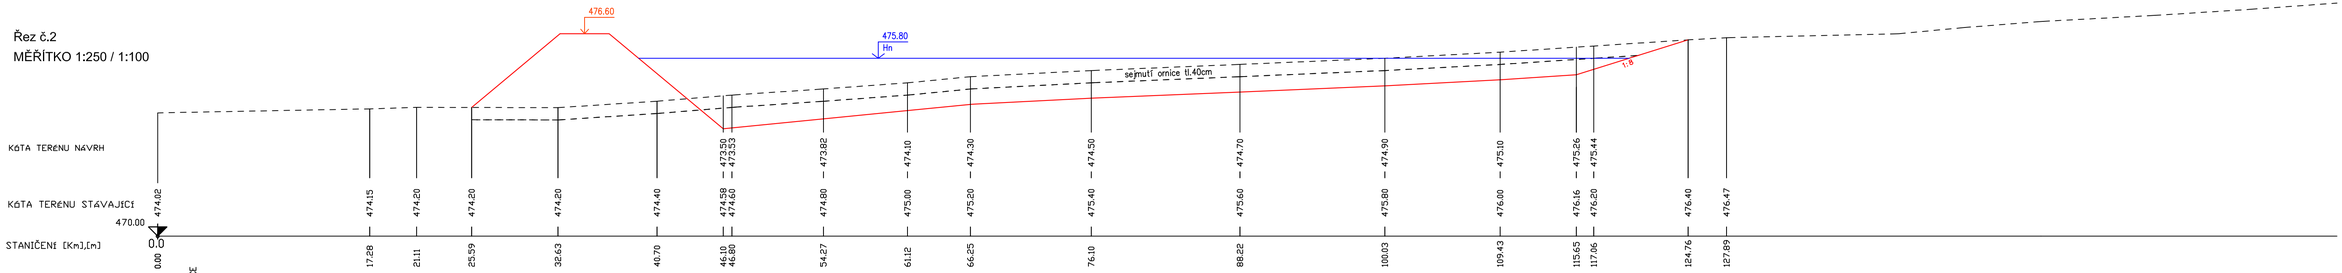

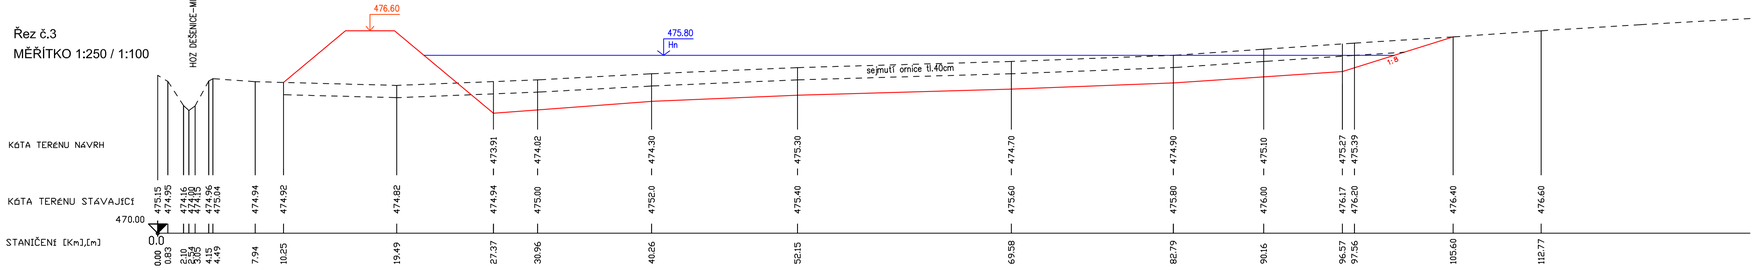

Vypracoval a kreslil: Ing. Ladislav Němeček	Vedoucí projektu: Ing. Ladislav Němeček	Autorizace:	
Investor: Státní pozemkový úřad, Husinecká 1024/11a, 130 00 Praha 3 KPÚ pro Plzeňský kraj, náměstí Generála Píky 2110/8, 326 00 Plzeň Pobočka Klatovy, Čapkova 127/V, 339 01 Klatovy			Part:
Stavba: Výstavba vodní nádrže VN 5 a polní cesty HC 1 v k.ú. Milence		Formát: 4xA4	Datum: 01/2023
Část: D – Dokumentace stavby		Stupeň: DUR/DSP/DPS	Číslo zakázky:
Obsah: Řezy zátopu – zdrž		Měřítko: 1:250/100	Číslo výkresu: D.2.3