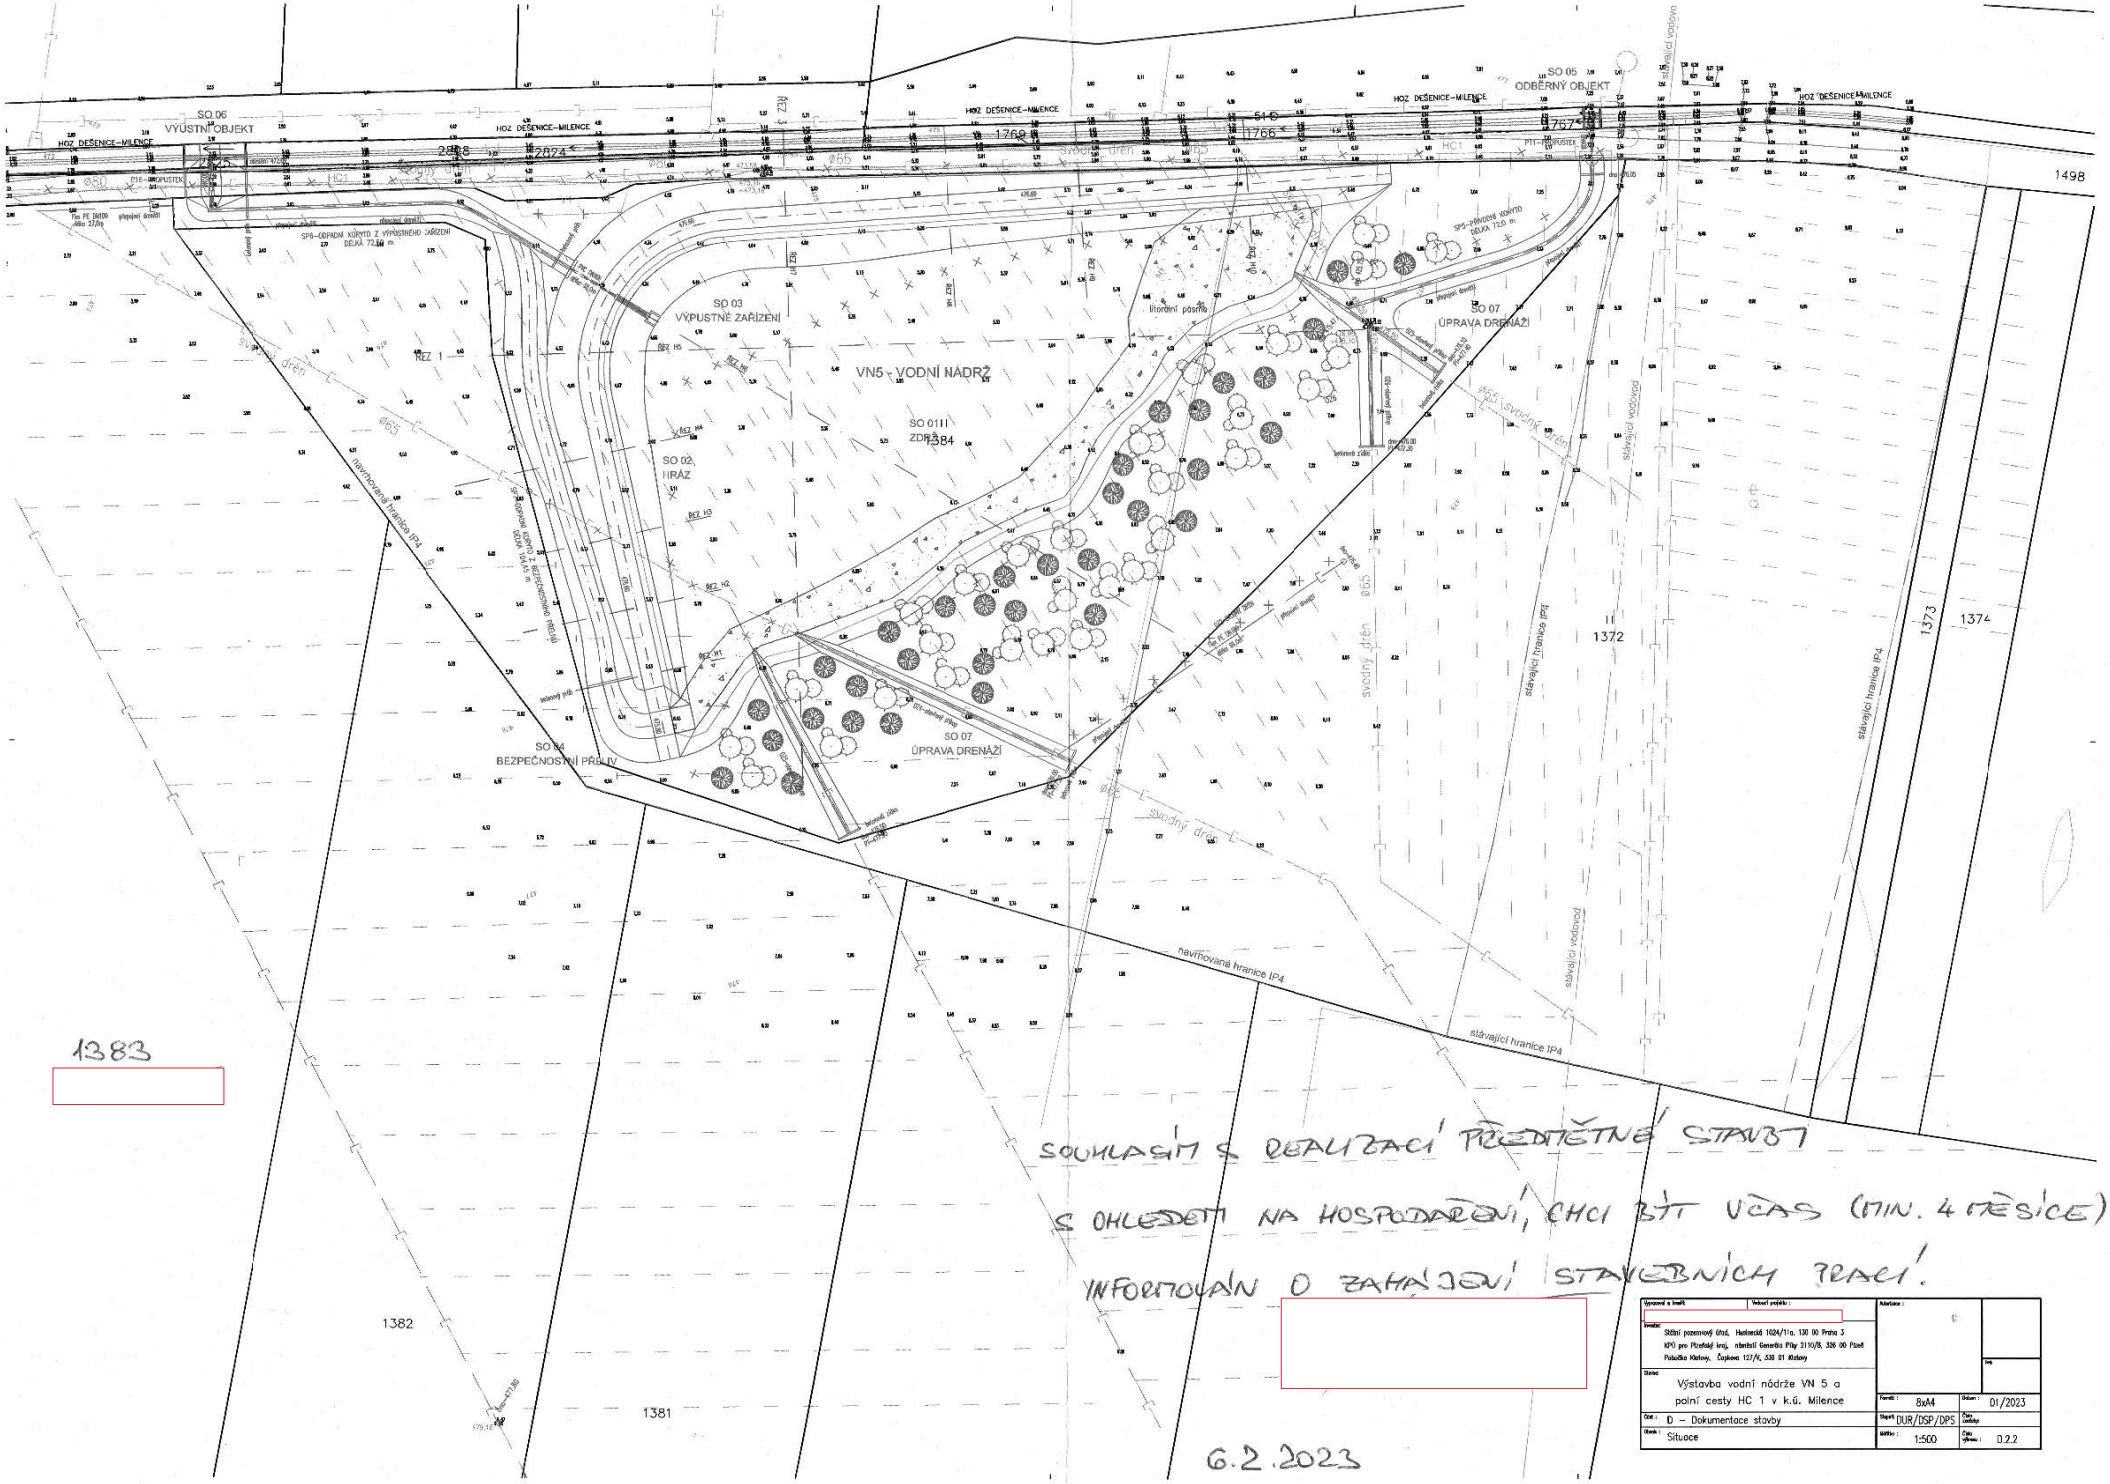

SOUHLASÍM S REALIZACÍ PŘEDMĚTNÉ STAVBY S OHLEDEM NA HOSPODAŘENÍ, CHCI BÝT VČAS (MIN. 4 MĚSÍCE) INFORMOVÁN O ZAHÁJENÍ STAVEBNÍCH PRACÍ.

6.2.2023

Vypracoval a kreslil:	Vedoucí projektu:	Autorizace:	
Investor: Státní pozemkový úřad, Husinecká 1024/11a, 130 00 Praha 3 KPÚ pro Plzeňský kraj, náměstí Generála Píky 2110/8, 326 00 Plzeň Pobočka Klatovy, Čajkova 127/V, 338 01 Klatovy			Ing.
Stavba: Výstavba vodní nádrže VN 5 a polní cesty HC 1 v k.ú. Milence		Formát: 8xA4	Datum: 01/2023
Část: D – Dokumentace stavby		Stupeň: DUR/DSP/DPS	Číslo zakázky:
Obsah: Situace		Měřítko: 1:500	Číslo výkresu: D.2.2