





- LEGENDA:**
- KOMUNIKACE HRANY VOZOVKY A TERÉNU
 - KOMUNIKACE OSA
 - KOMUNIKACE KRAJNICE
 - KOMUNIKACE DRENAŽ
 - PROPUSTEK HRANY
 - PROPUSTEK OSA
 - PROPUSTEK SKRYTÉ
 - ZPEVNĚNÍ LOMOVÝM KAMENEM
 - ROZHLÍDEVÉ POMĚRY
 - KOMUNIKACE ZASAKOVACÍ ŠACHTY
 - KACENÍ DŘEVIN (KS – STROMY, KK KÉRE)
 - GENOVÁ ZELENĚ
 - IGP – KOPANÁ SONDA
- LEGENDA POLOHOUPIS:**
- KOMUNIKACE HRANY
 - BETON
 - TERÉN
 - TRHLINY VE VOZOVCE
 - OPLOČENÍ DRATĚNÉ
 - KN – HRANICE PARCEL
 - KN – VNITŘNÍ KRESBA PARCEL
- SEZNAM OBJEKTŮ:**
- 50 101.2 – Polní cesta C5 na p.p.č. 1202

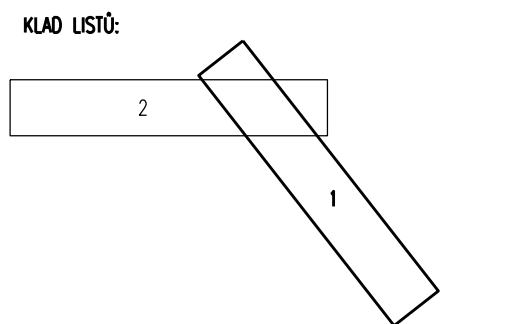

AZ CONSULT, spol. s r.o.
Číslo zakázky: **21/033**
Výrobek uvolněn k použití
Datum: **IX/2021**

VÝŠKOVÝ SYSTÉM: Bpv
SOUDRADNICOVÝ SYSTÉM: JTSK

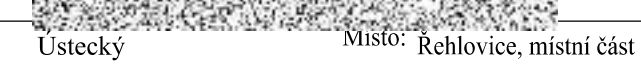Odpor. proj.: 
Vypracoval: 
Kontroloval: 
Kraj: Ústecký **Místo:** Řehlovice, místní část Radejčín
Objednatel: Státní pozemkový úřad, Husinecká 1024/11a, 130 00 Praha 3 - Žižkov

Ace: **PSZ Radejčín, Habrovany, Řehlovice, Stadice**
Část: Situační výkresy
Oblast: k.ú. Radejčín
Výkres: Speciální situační výkres - část 1

Za. souboru: ...
Stupeň: DUSP/PDPS **Formát:** 8 x A4
Č. zak.: 21/033 **Č. par.:** ...
Datum: IX/2021 **Č. přílohy:** ...
Měřítko: 1:500 **Č. přílohy:** C.4.1.1

AZ CONSULT
spol. s r. o.
Klíšská 12, 400 01 Ústí nad Labem
Tel.: ...
E-mail: ...
ČSN EN ISO 9001

DO KONTAKTU LZE UŽÍVAT POUZE VE SMYSLU PŘÍSLUŠNÉ SMLOUVY O DÍLO. KOPÍROVÁNÍ A ROZŠÍŘOVÁNÍ POUŽÍ PO PŘEDCHOZÍM SOUHLASU AZ CONSULT spol. s r.o.