
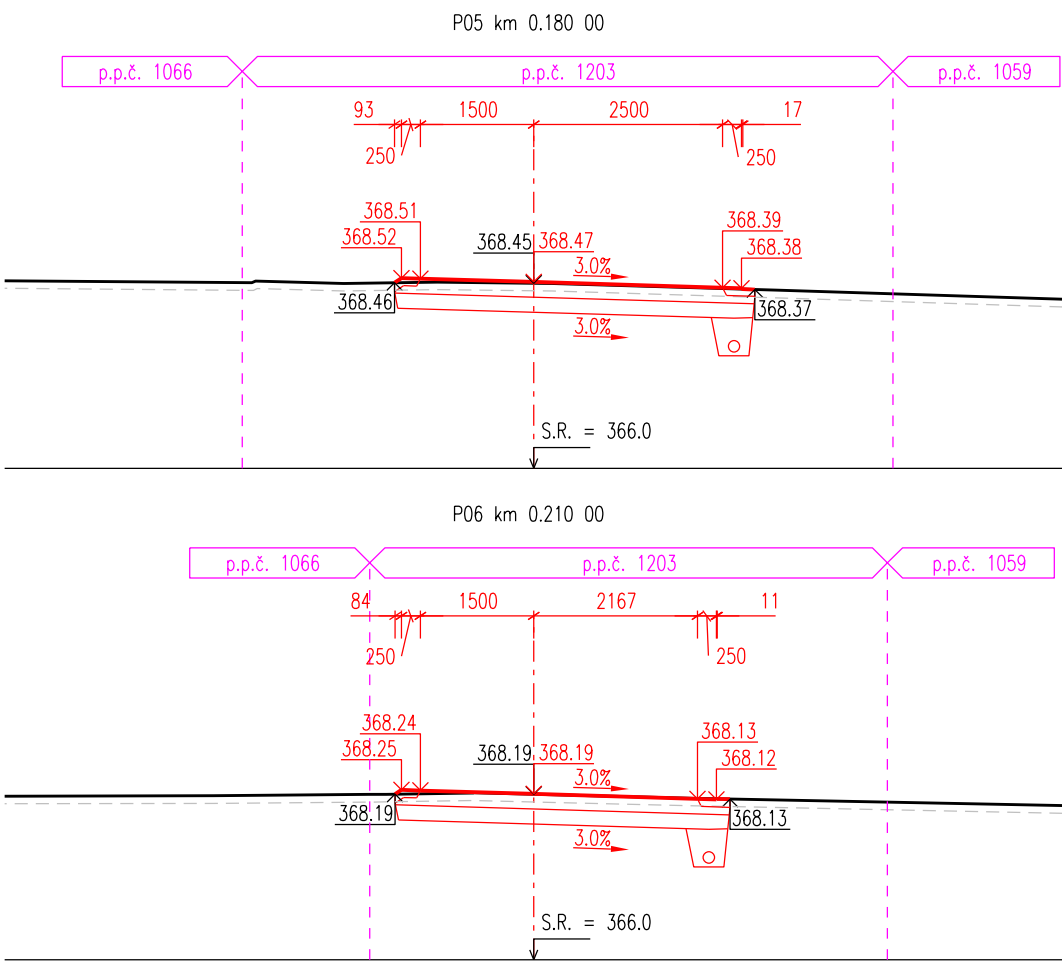


Charakteristické příčné řezy  
SO 101.1 - C 3 na p.p.č. 1203  
v k.ú. Radejčín

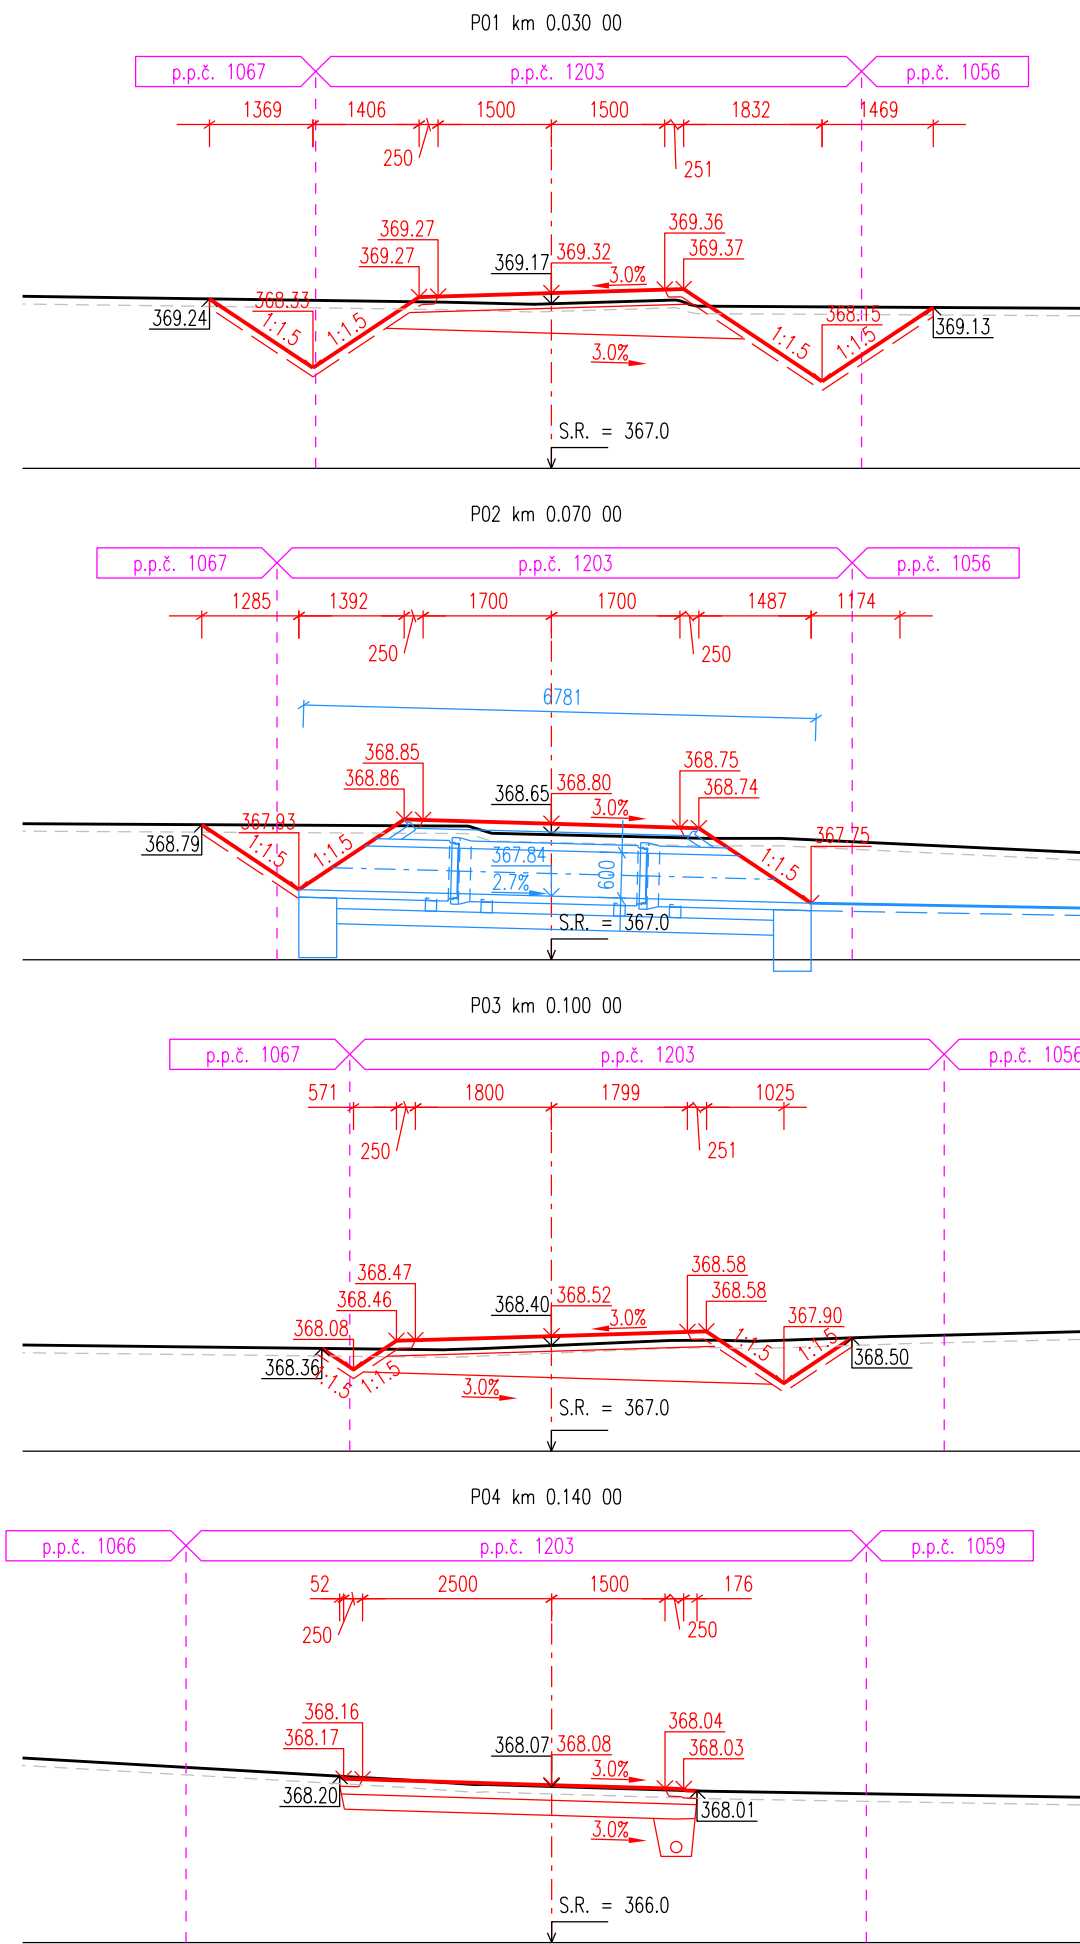

AZ CONSULT, spol. s r.o.

Číslo zakázky.....21/033  
Výrobek uvolněn k použití

Datum.....IX/2021.....③

Odpov. proj.:		<b>AZCONSULT®</b> spol. s r. o. Klišská 12, 400 01 Ústí nad Labem Tel.: Tel/fax.: E-mail: ČSN EN ISO 9001				
Výpracoval:						
Kontroloval:						
Kraj:	Ústecký		Místo: Habrovany u Řehlovic			
Objednatel:	Státní pozemkový úřad, Husinecká 1024/11a, 130 00 Praha 3 - Žižkov					
Akce:	<b>PSZ Radejčín, Habrovany, Řehlovice, Stadice</b>		Zn. souboru:	...		
Objekt:	SO 101.1 - C 3 na p.p.č. 1203 v k.ú. Radejčín		Stupeň:	DUSP/PDPS	Formát:	2 x A4
Výkres:	Charakteristické příčné řezy		Č. zak.:	21/033	Č. paré :	
			Datum:	IX/2021	Č. přílohy:	
			Měřítko:	1:100		D.1.1.1.5
DOKUMENTACI LZE UŽÍVAT POUZE VE SMYSLU PŘÍSLUŠNÉ SMLOUVY O DÍLO. KOPÍROVÁNÍ A ROZŠÍŘOVÁNÍ POUZE PO PŘEDCHOZÍM SOUHLASU AZ CONSULT spol. s r.o.						