


KoPÚ MARTINOV U MARIÁNSKÝCH LÁZNÍ
SITUACE

Výhotovili: KPÚ pro Karlovarský kraj
Pobočka Cheb

Dne: 29.10.2014
SPI platné k 1.10.2014

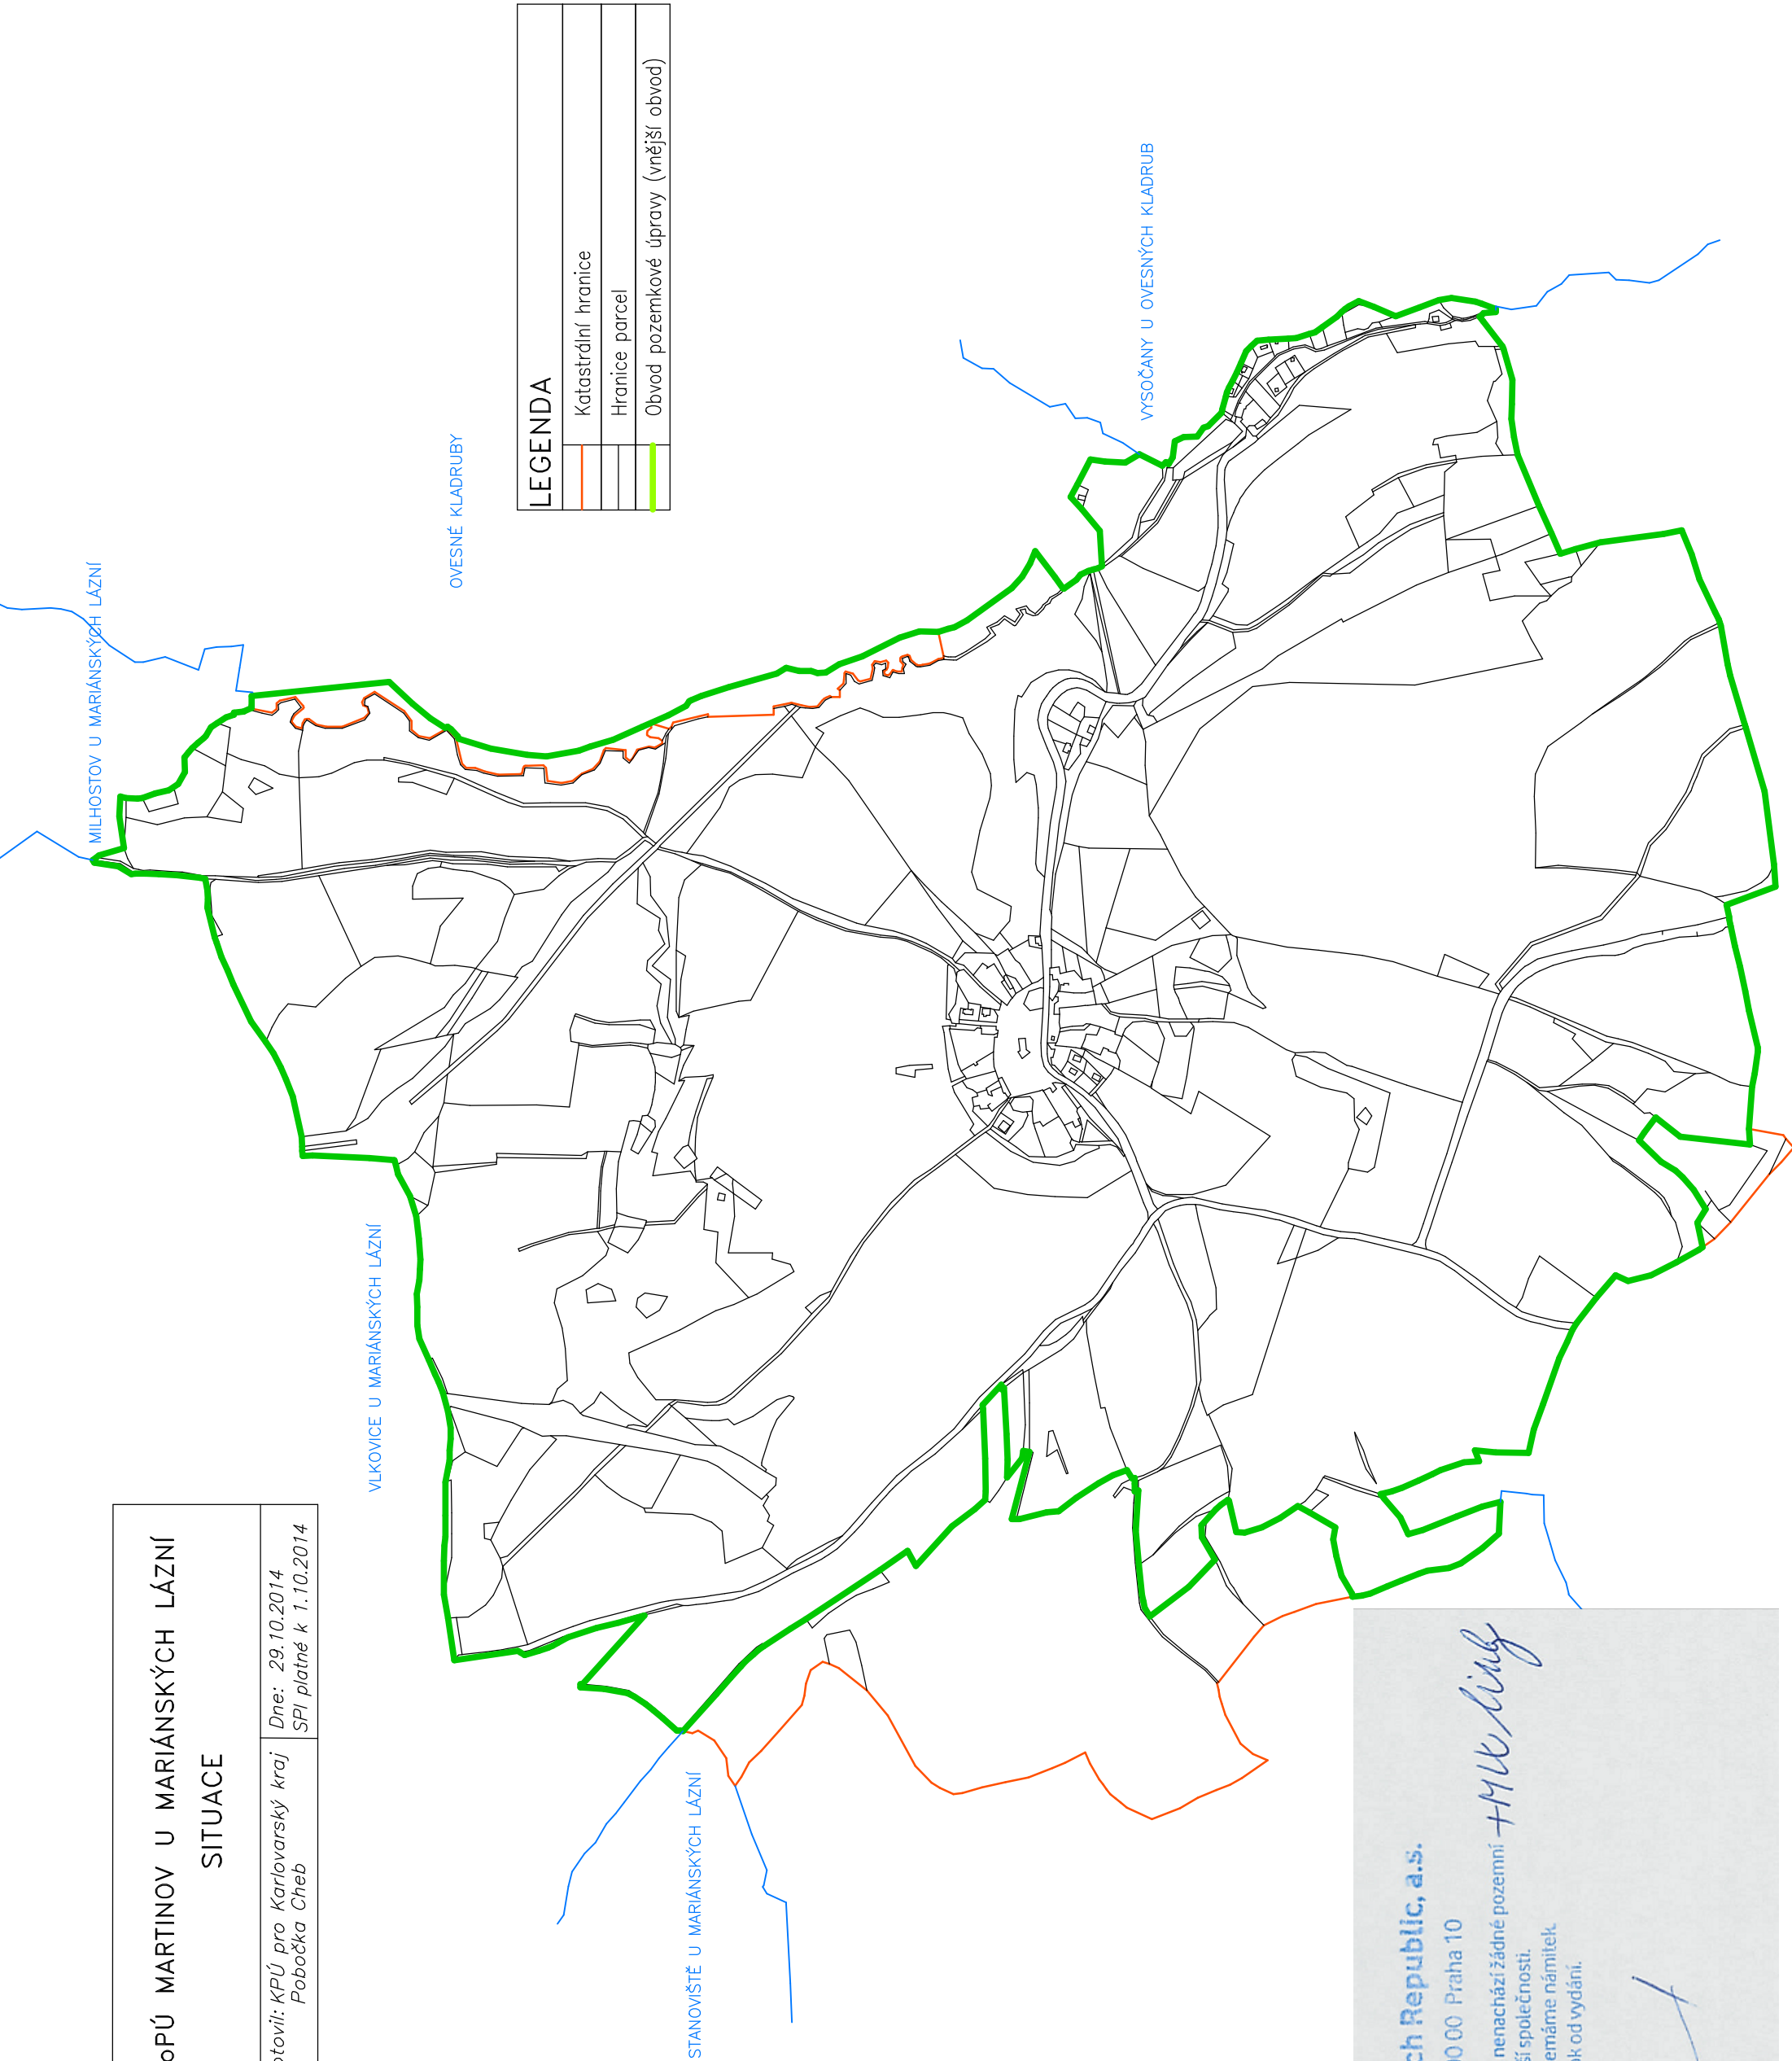

Vodafone Czech Republic, a.s.
Vlnohradská 167, 100 00 Praha 10

V zakresleném území se nenachází žádné pozemní ani podzemní vedení naší společnosti.
Proti realizaci projektu nemáme námitek.
Platnost vyjádření je 1 rok od vydání.

Datum: 31.12.2014

Podpis: