


KoPÚ MARTINOV U MARIÁNSKÝCH LÁZNÍ

SITUACE

Výhotovili: KPÚ pro Karlovarský kraj Pobočka Cheb	Dne: 29.10.2014 SPI platné k 1.10.2014
--	---

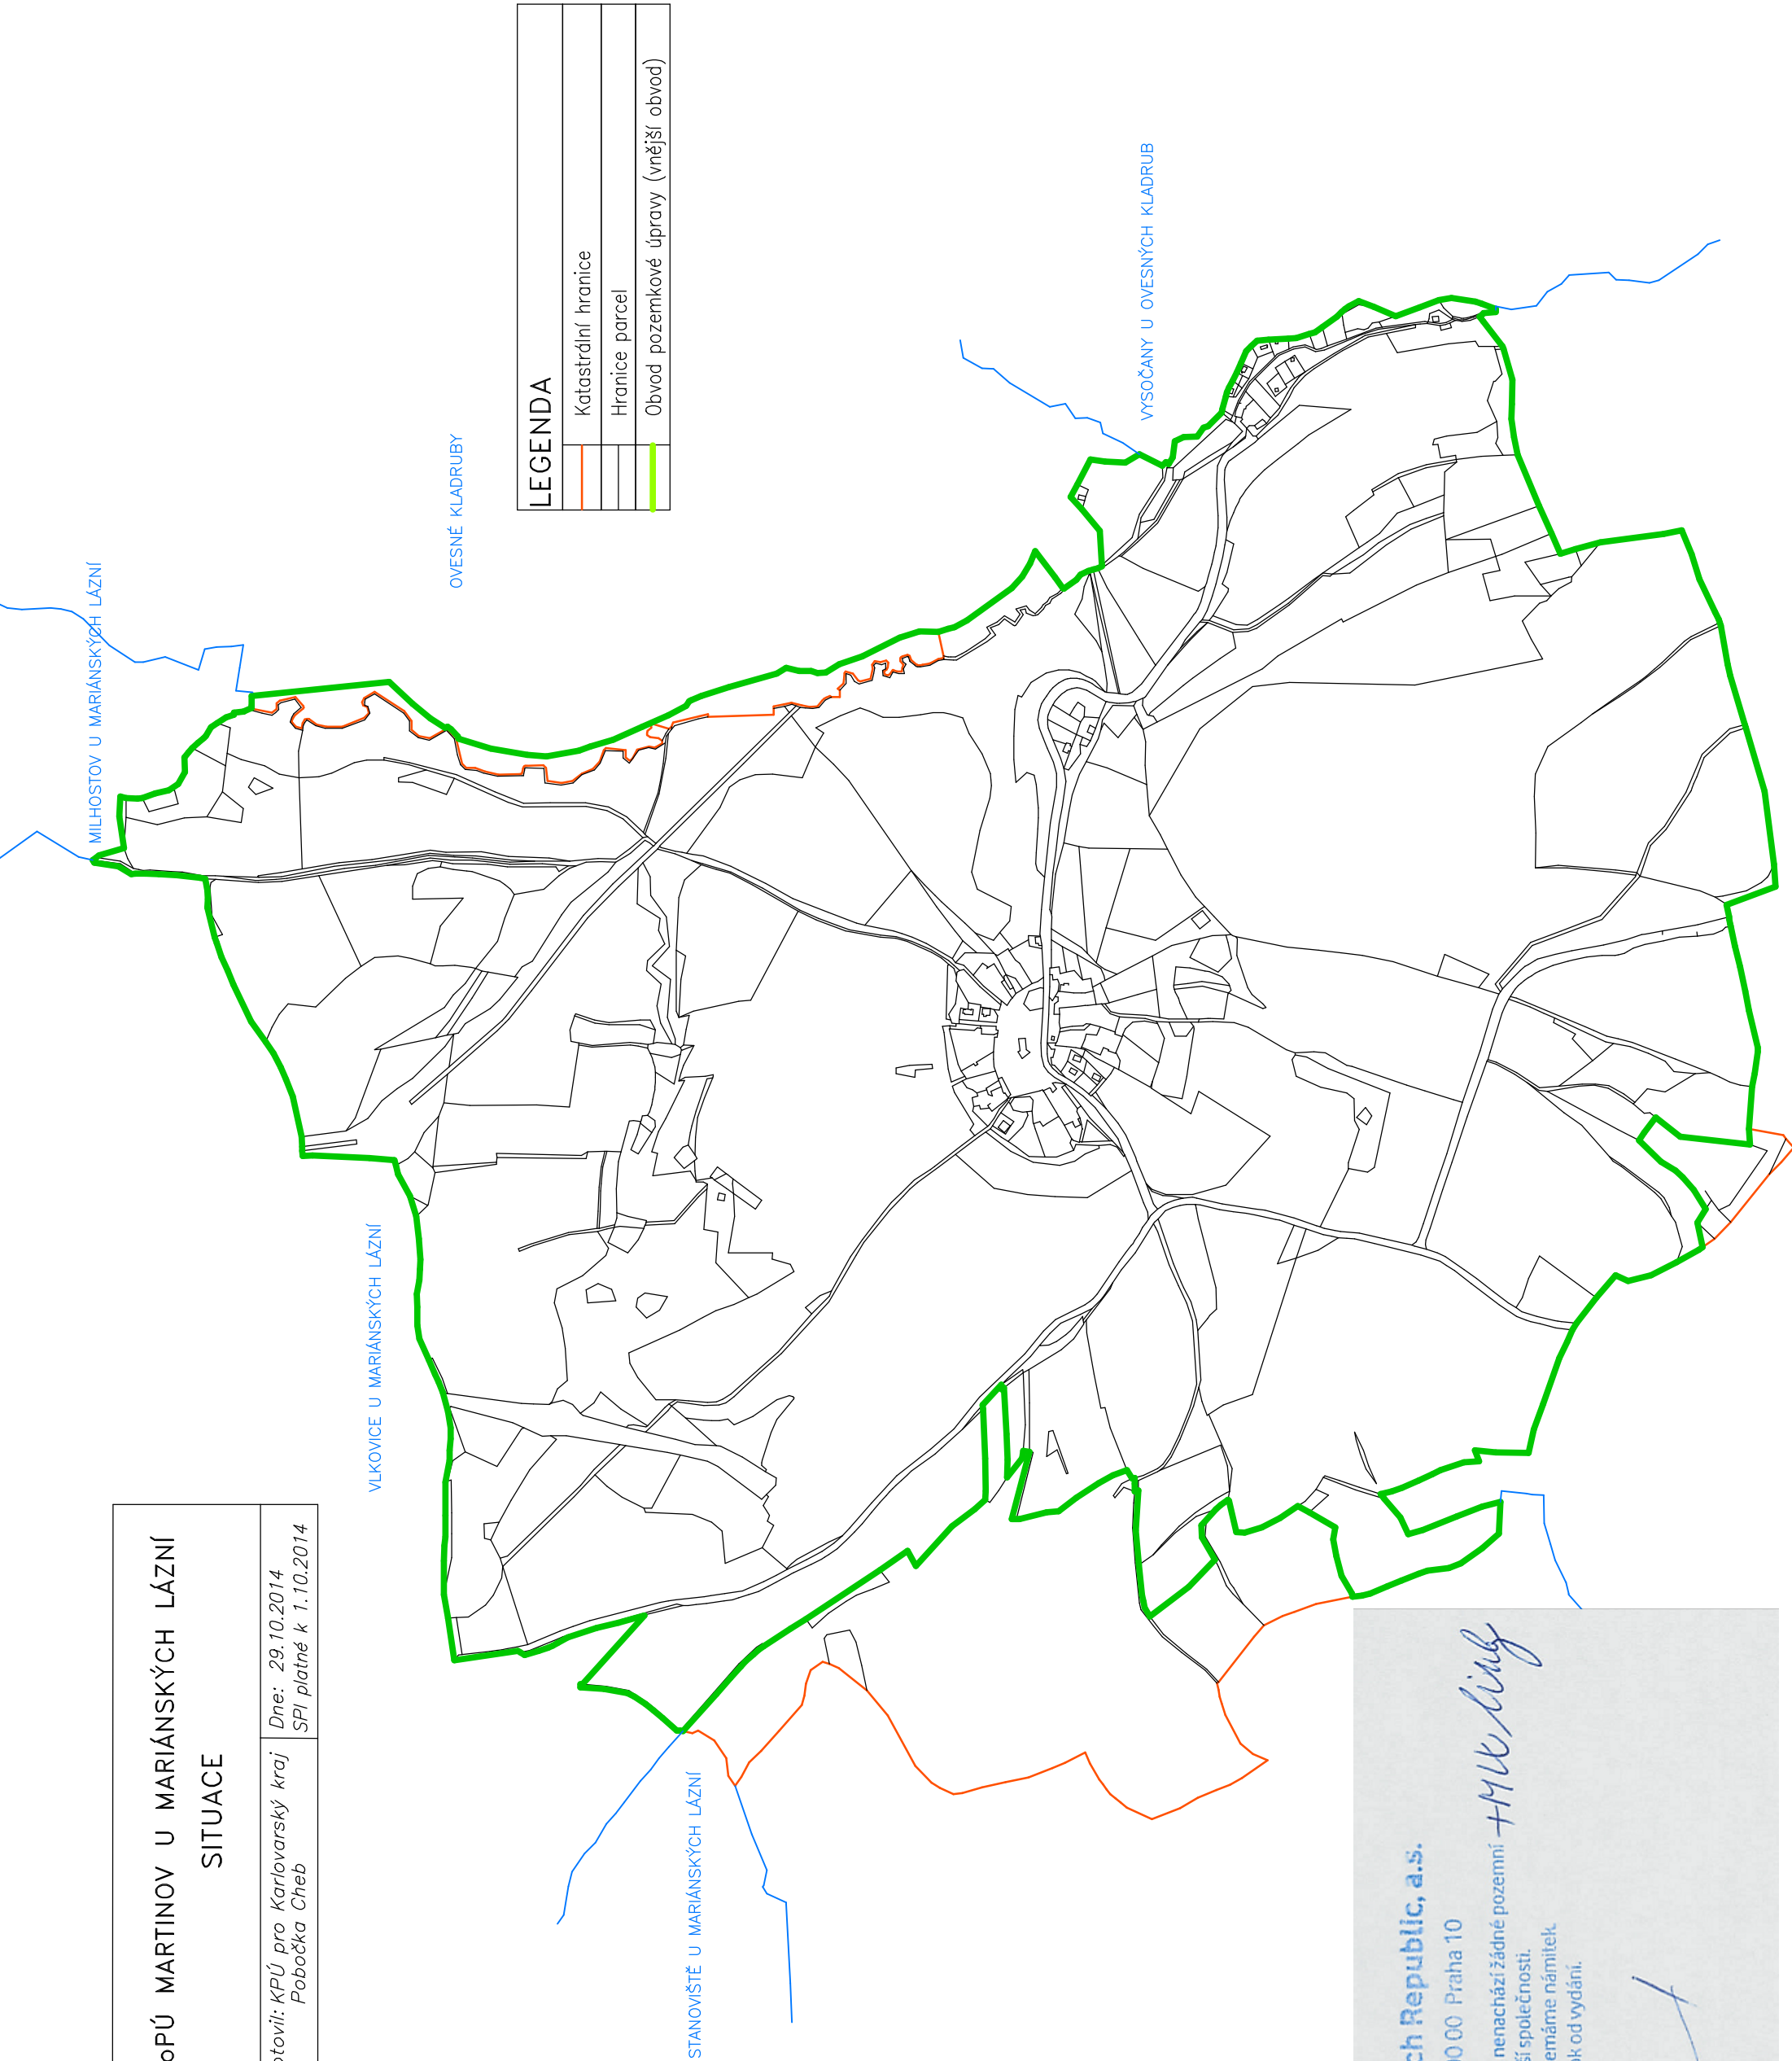

Vodafone Czech Republic, a.s.

Vlnohradská 167, 100 00 Praha 10

V zakresleném území se nenachází žádné pozemní ani podzemní vedení naší společnosti.
Proti realizaci projektu nemáme námitek.
Platnost vyjádření je 1 rok od vydání.

Datum: **31.12.2014**

Podpis: