



VZOROVÝ PŘÍČNÝ ŘEZ  
VPC5-R, M 1:50

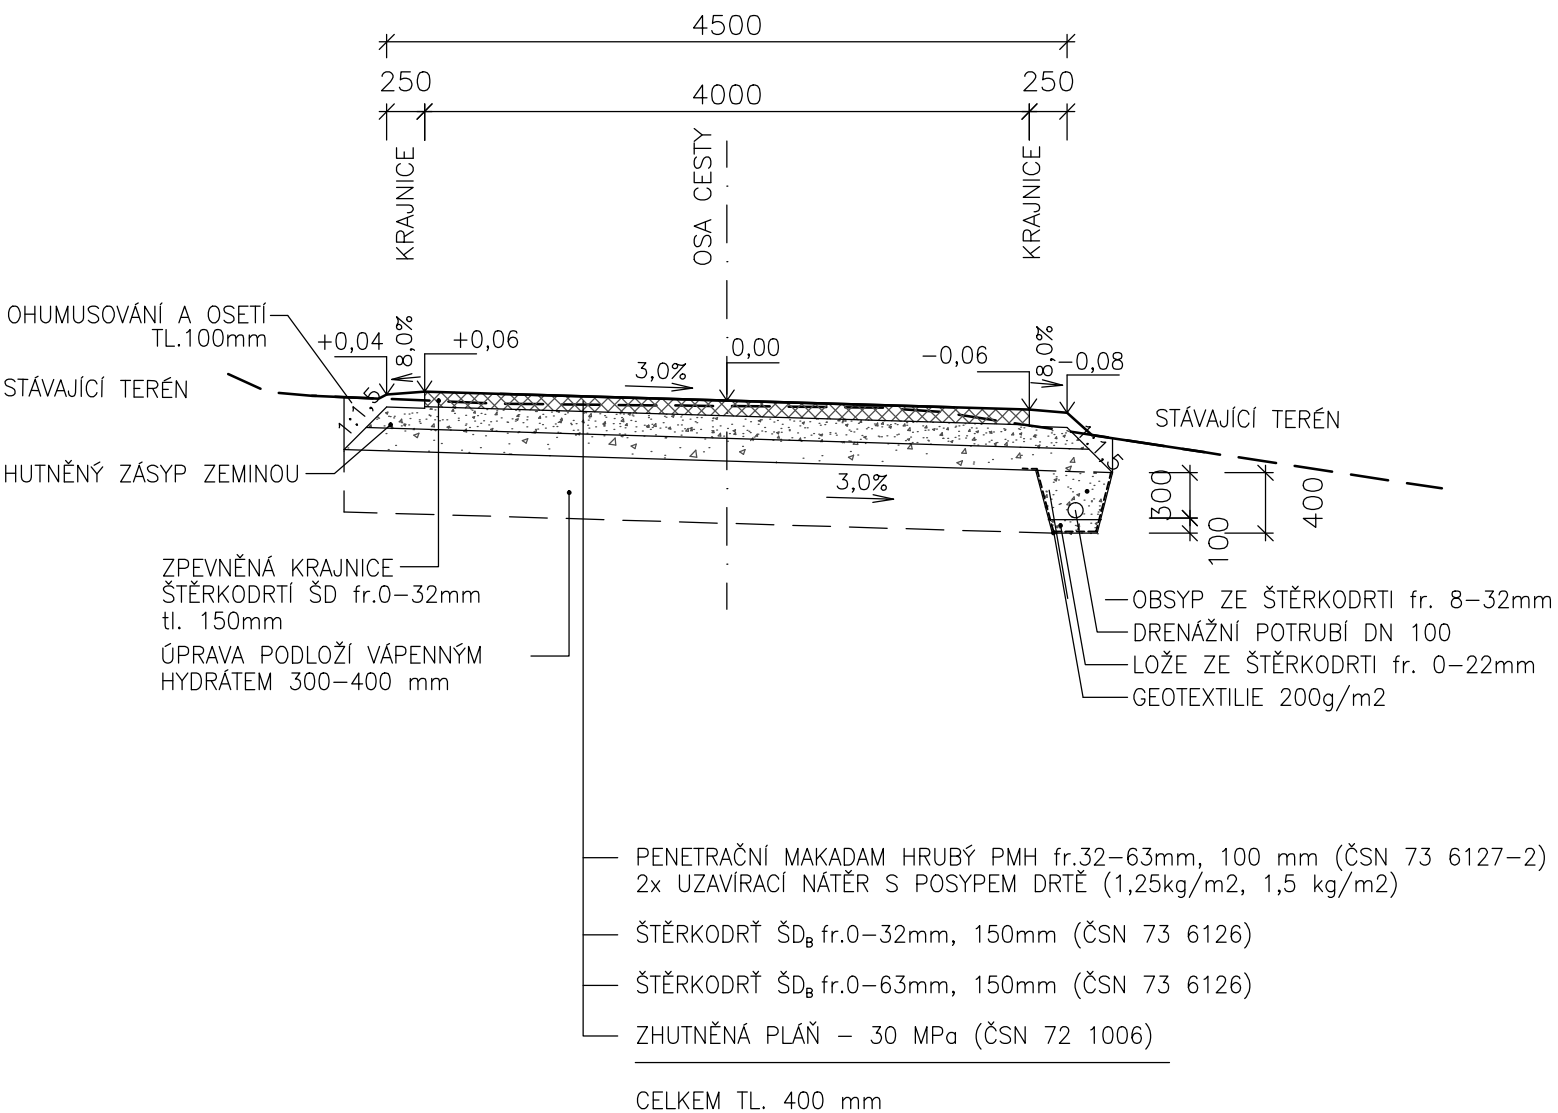

VYPRACOVAL		ZODP. PROJEKTANT		VED. PROJEKTANT		<div></div> <div>vodohospodářský atelier s.r.o., Růženec 54, 644 00 Brno</div>	
KRAJ	Ústecký		K.Ú.	Verneřice		ZAK.ČÍSLO	11/22
STAVEBNÍK		ČR-SPÚ, KPÚ PRO ÚSTECKÝ KRAJ, POBOČKA DĚČÍN				DATUM	08/2022
STAVBA AKCE		<div>DOPRAVNÍ OPATŘENÍ NA VERNEŘICKU</div> <div>S01 – PÁTEŘNÍ POLNÍ CESTY S VÝSADBOU</div> <div>SO 101 – REKONSTRUKCE VEDLEJŠÍ CESTY VPC5-R</div>				STUPEŇ	DSP, DPS
OBJEKT						FORMÁT	A4
NÁZEV						MĚŘÍTKO	1:50
OBSAH		VZOROVÝ PŘÍČNÝ ŘEZ				PŘÍLOHA Č.	PARÉ Č.
						D.1.3	