




VSAKOVACÍ JÍMKA VJ1, M 1:50

PŮDORYS

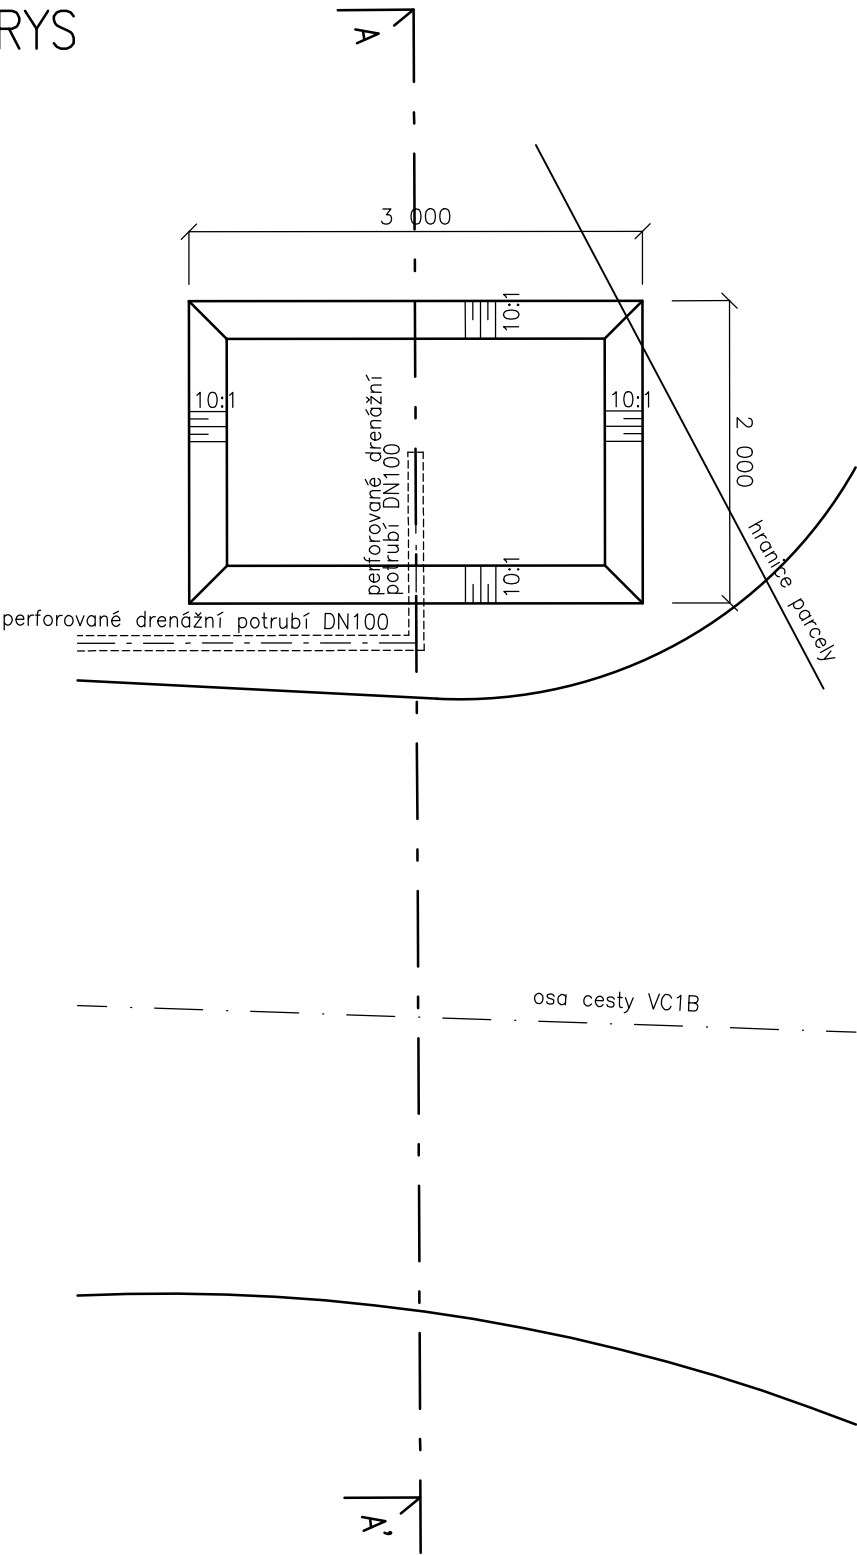

ŘEZ A-A'

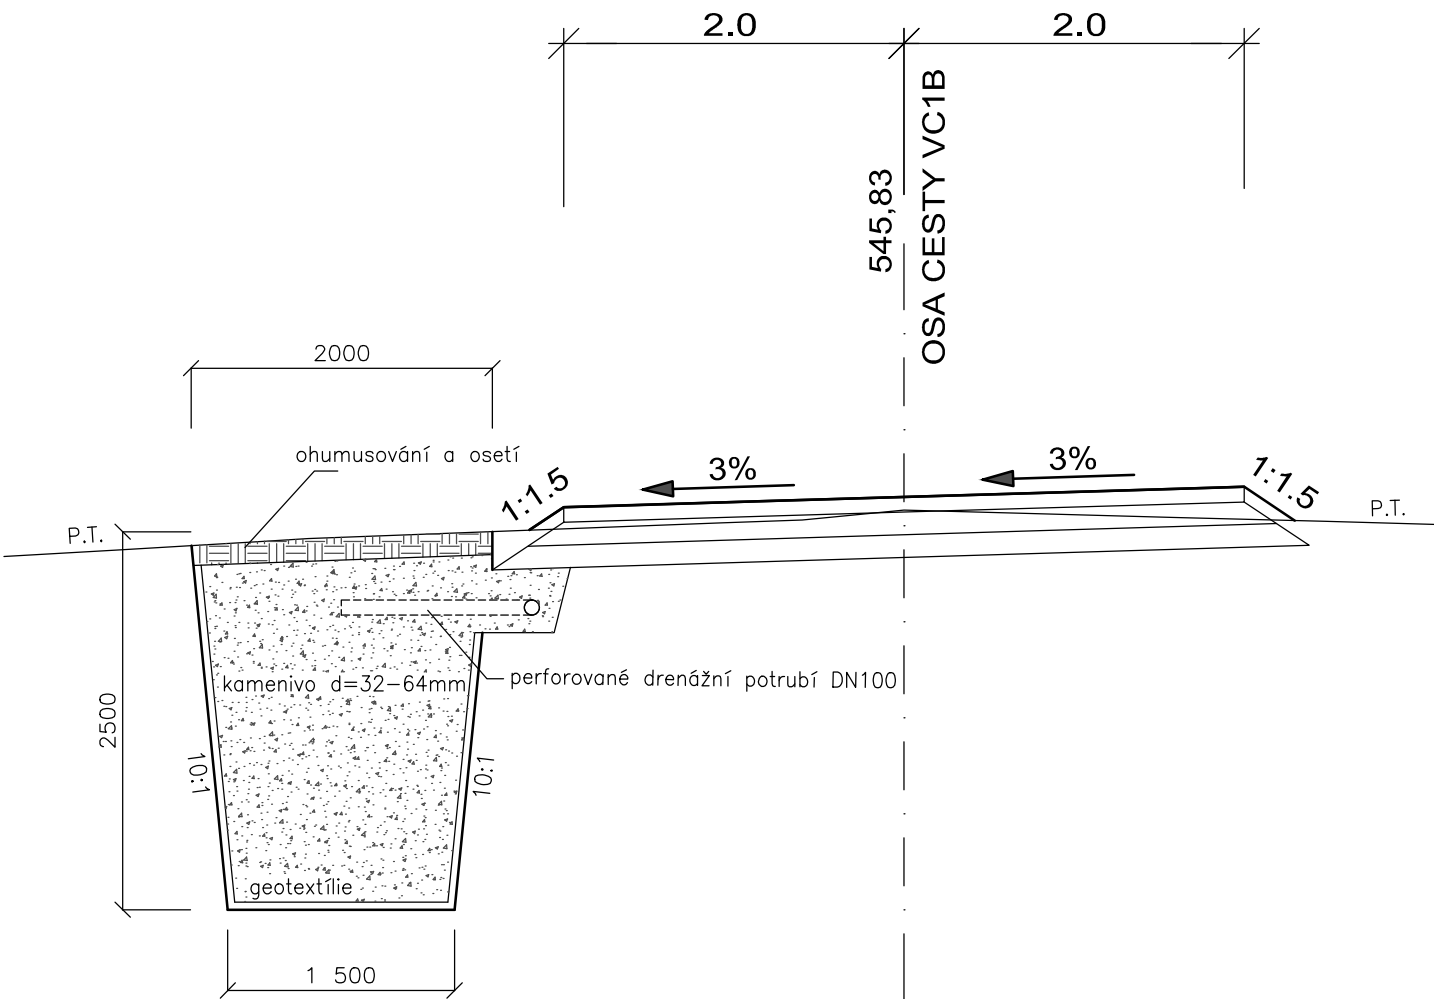

VYPRACOVAL		ZODP. PROJEKTANT		VED. PROJEKTANT		 vodohospodářský atelier s.r.o., Růženec 54, 644 00 Brno		
KRAJ	Ústecký	K.Ú.	Loučky u Verneřic			ZAK.ČÍSLO	11/22	
STAVEBNÍK		ČR-SPÚ, KPÚ PRO ÚSTECKÝ KRAJ, POBOČKA DĚČÍN				DATUM	08/2022	
STAVBA AKCE		<div>DOPRAVNÍ OPATŘENÍ NA VERNEŘICKU</div> <div>S01 – PÁTEŘNÍ POLNÍ CESTY S VÝSADBOU</div> <div>S0 103 – VÝSTAVBA VEDLEJŠÍ CESTY VC1B</div>					STUPEŇ	DSP, DPS
OBJEKT							FORMÁT	2xA4
NÁZEV							MĚŘÍTKO	1:50
OBSAH		VSAKOVACÍ JÍMKA VJ1					PŘÍLOHA Č.	PARÉ Č.
							D.3.6	