



DOPRAVNÍ OPATŘENÍ NA VERNEŘICKU


KATASTRÁLNÍ SITUAČNÍ VÝKRES, část 2

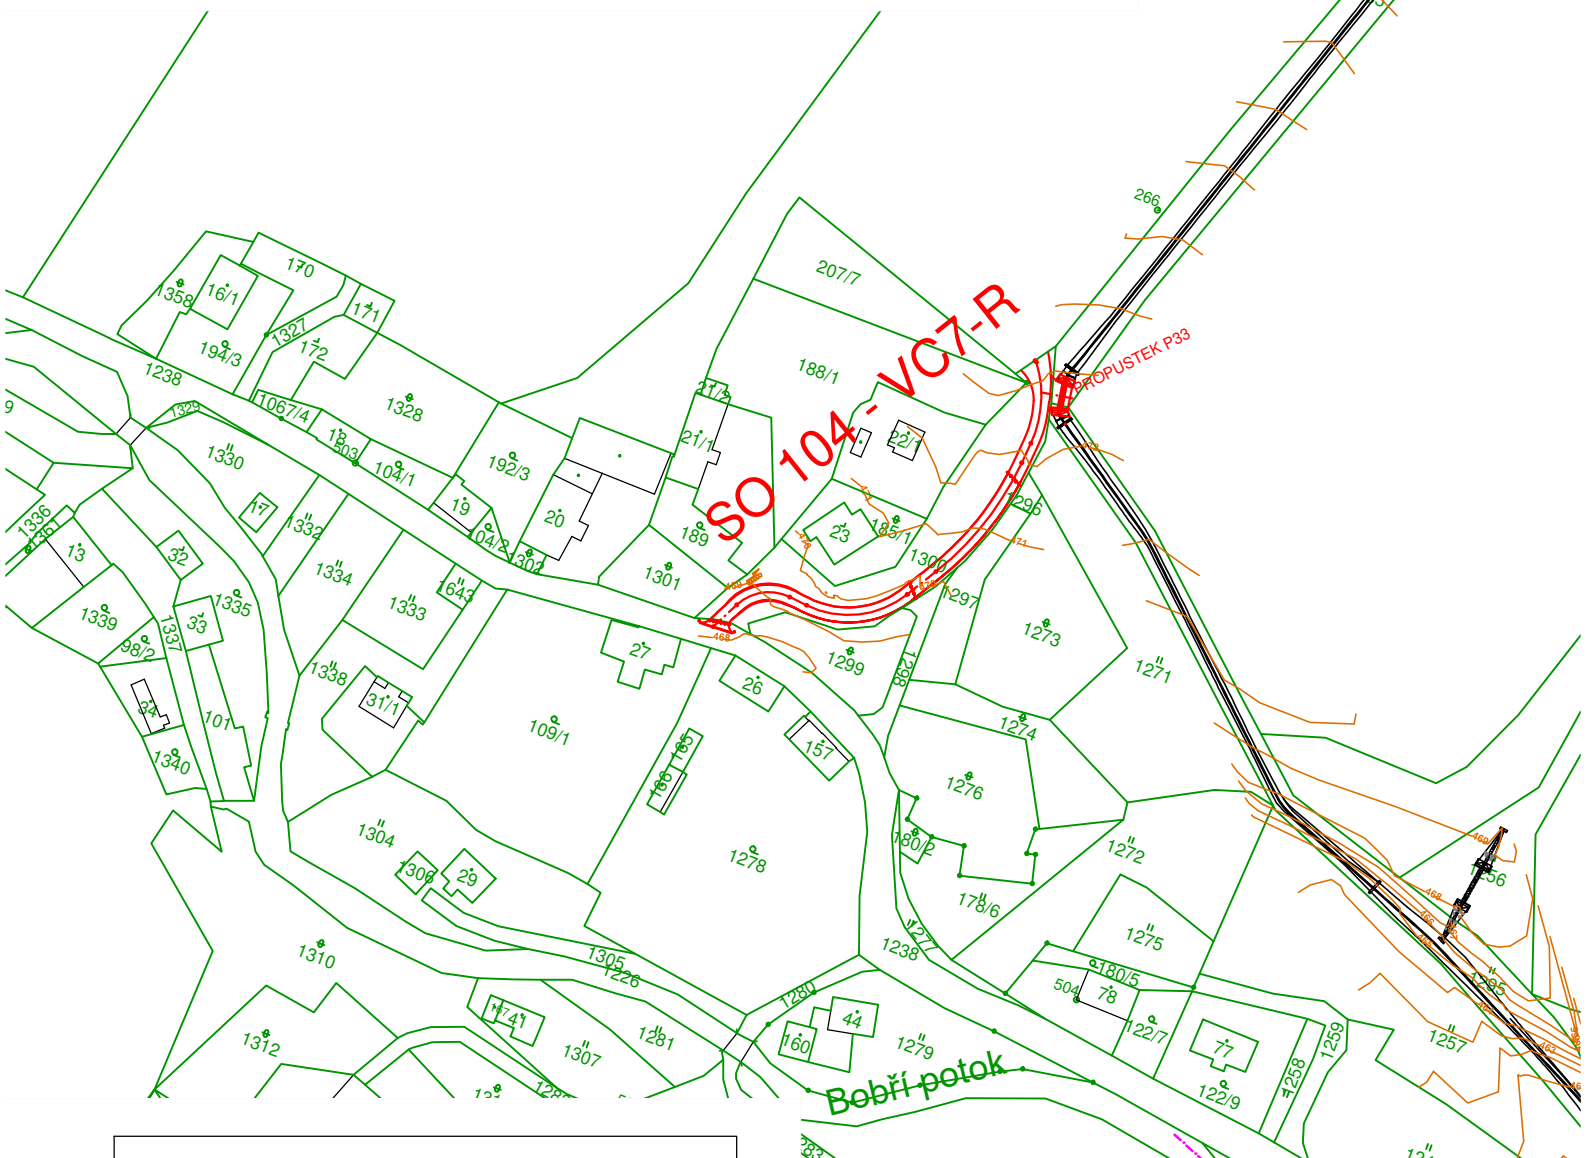

LEGENDA:

- NAVRHOVANÁ OPATŘENÍ
- 212 VRSTEVNICE
- 1679 MAPA KN

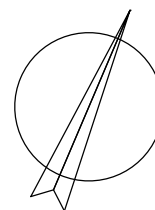

VYPRACOVAL		ZODP. PROJEKTANT		VED. PROJEKTANT		 vodohospodářský atelier s.r.o., Růženec 54, 644 00 Brno	
KRAJ	Ústecký		K.Ú.	Verneřice		ZAK.ČÍSLO	11/22
STAVEBNÍK		ČR-SPÚ, KPÚ PRO ÚSTECKÝ KRAJ, POBOČKA DĚČÍN				DATUM	08/2022
STAVBA AKCE		DOPRAVNÍ OPATŘENÍ NA VERNEŘICKU				STUPEŇ	DSP, DPS
OBJEKT						FORMÁT	A4
OBSAH		KATASTRÁLNÍ SITUAČNÍ VÝKRES, část 2				MĚŘÍTKO	1:2000
						PŘÍLOHA Č.	PARÉ Č.
						C.2.2.	