
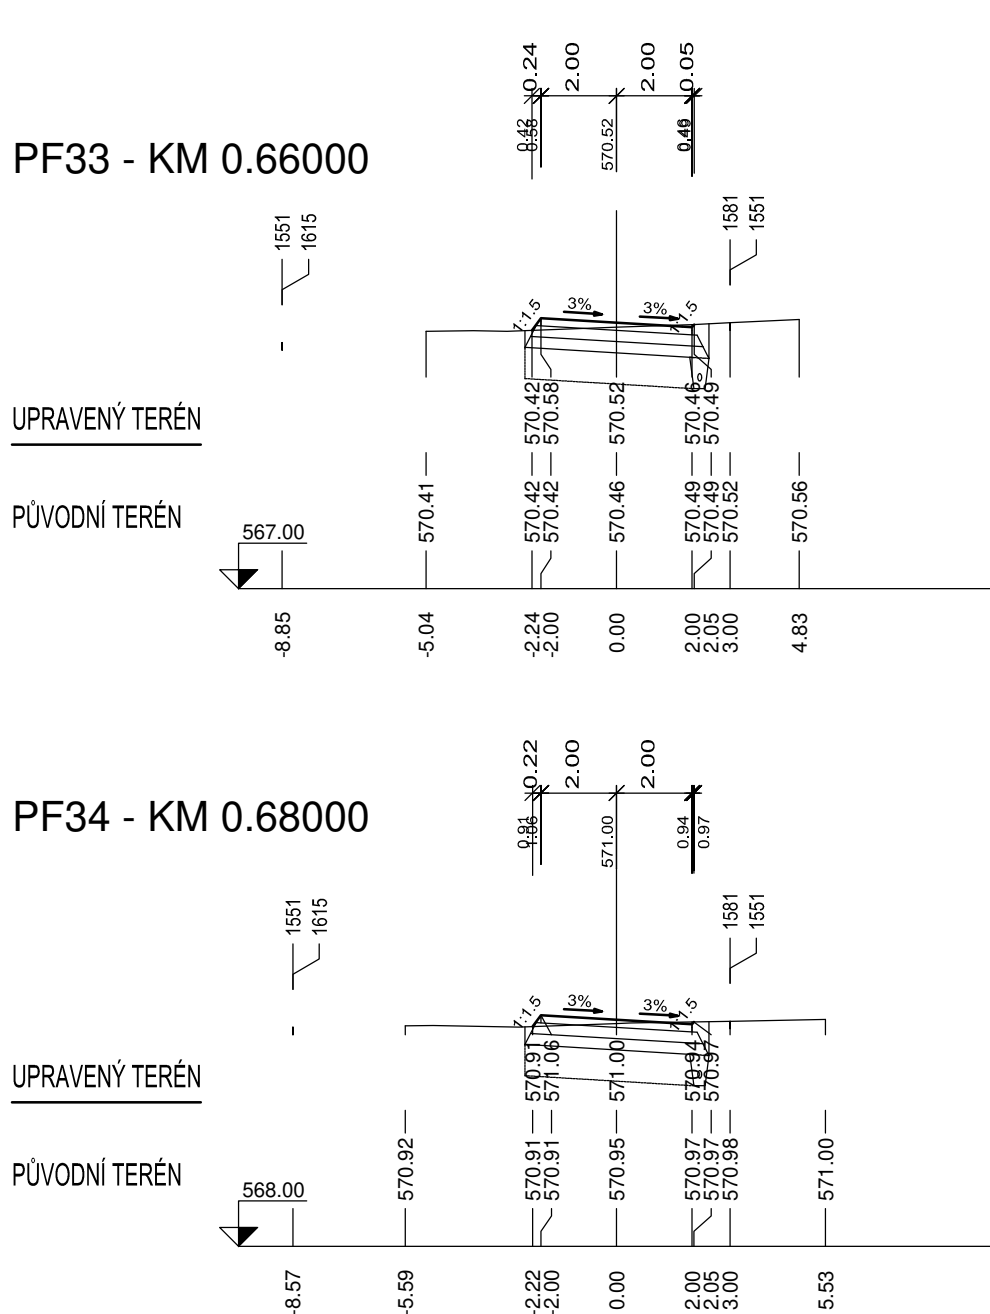
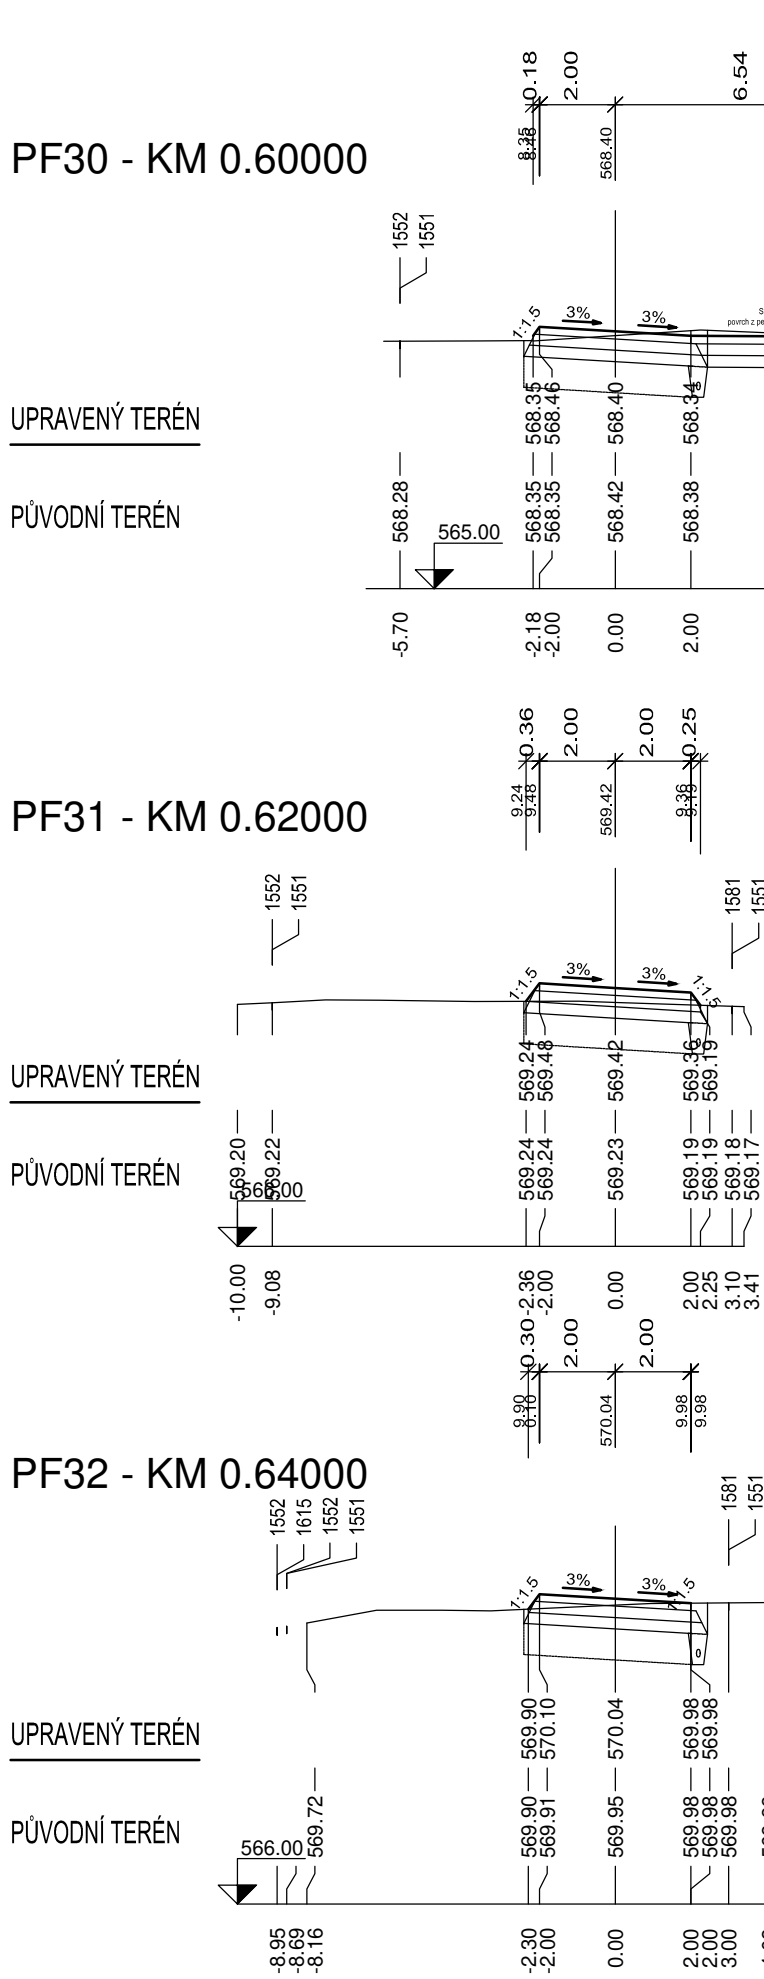
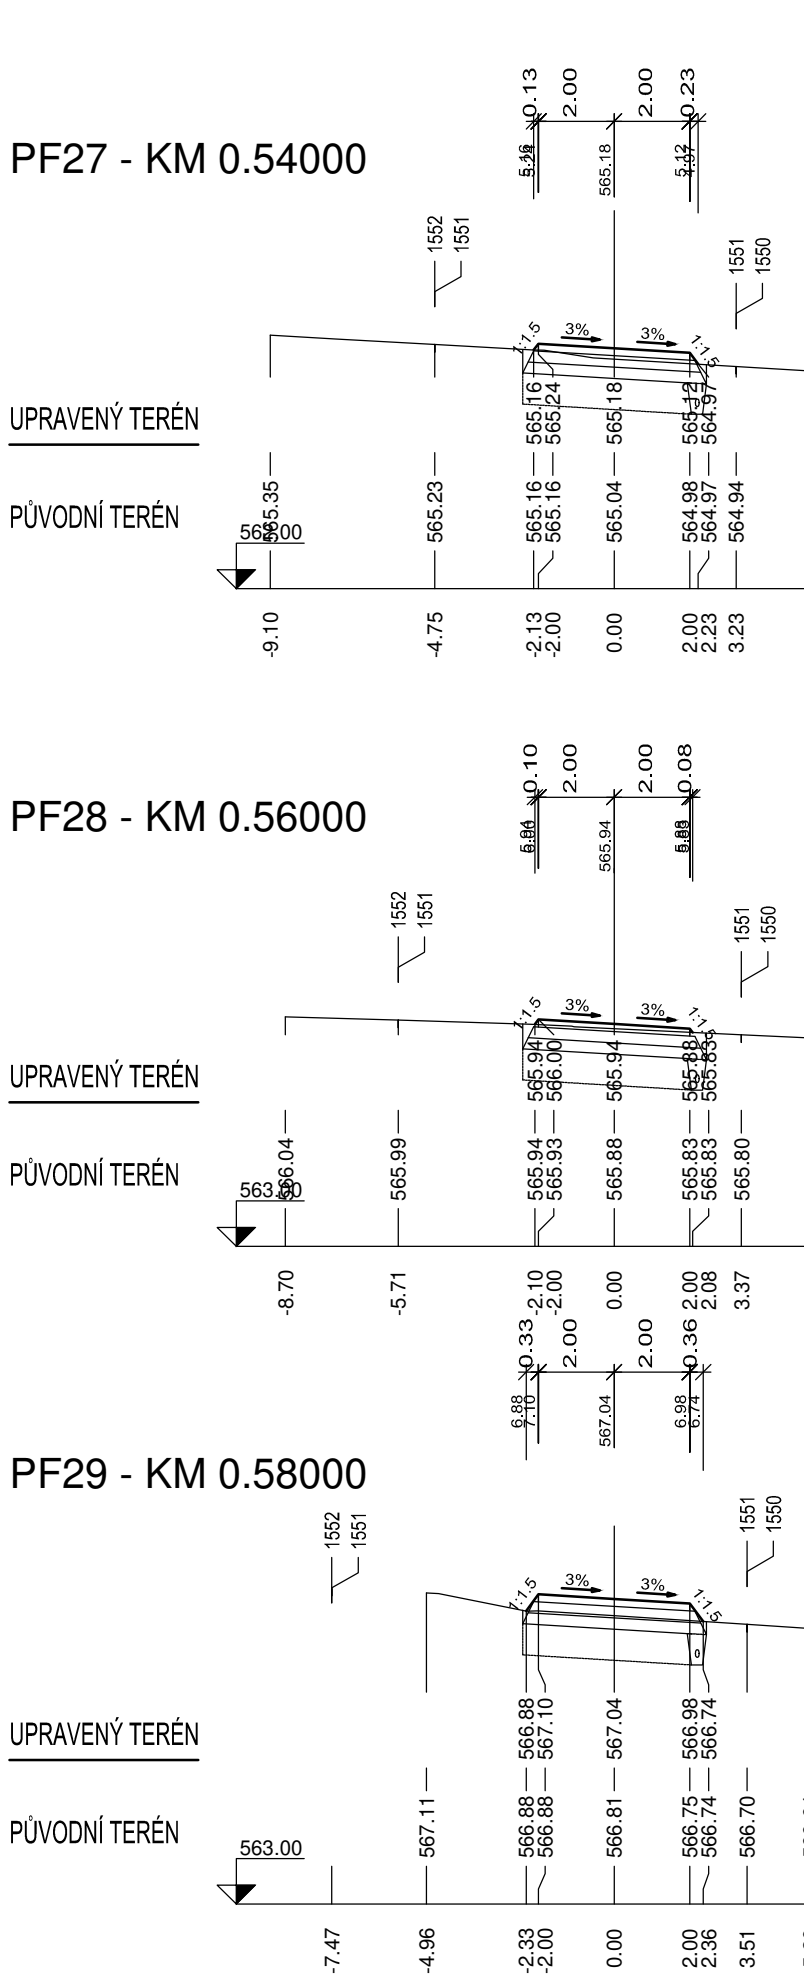



D.2.4.2. PŘÍČNÉ ŘEZY KM 0.420 - KM 0.680

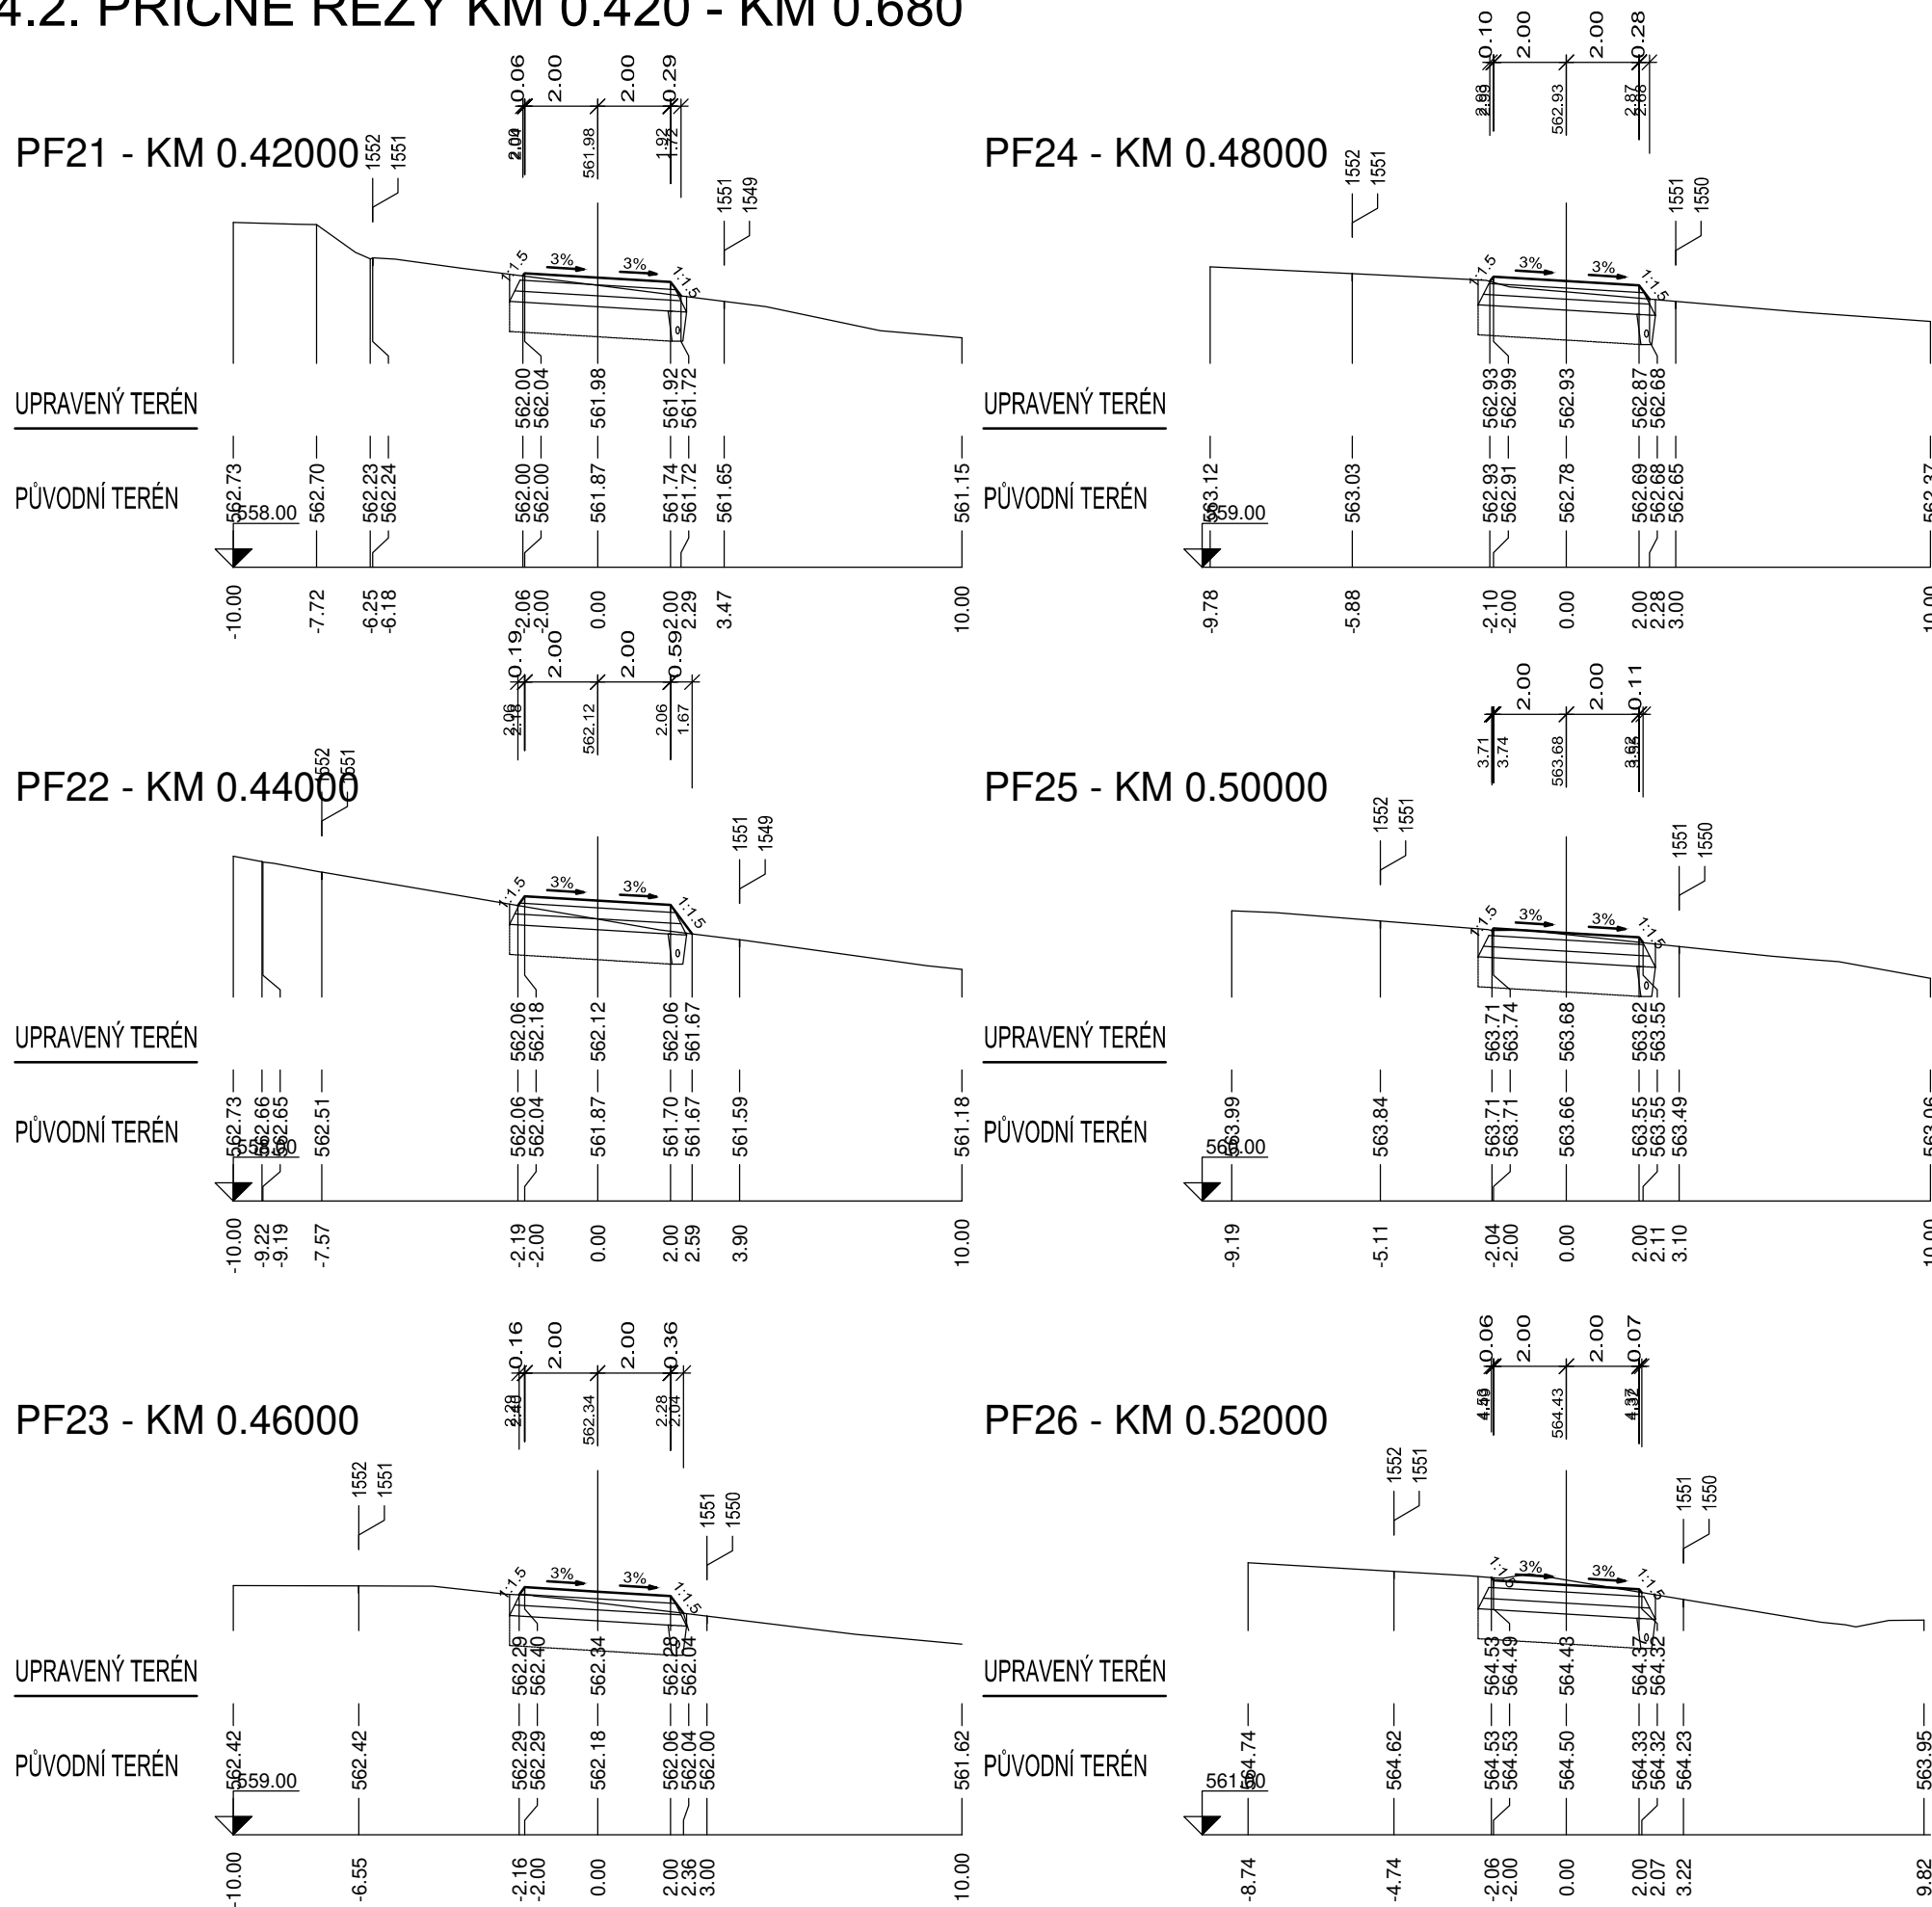

VYPRACOVAL		ZODP. PROJEKTANT		VED. PROJEKTANT		 vodohospodářský atelier s.r.o., Růženeč 54, 644 00 Brno			
KRAJ		Ústecký		K.Ú.		Loučky u Verneřic		ZAK.ČÍSLO	11/22
STAVEBNÍK		ČR-SPÚ, KPÚ PRO ÚSTECKÝ KRAJ, POBOČKA DĚČÍN						DATUM	08/2022
STAVBA AKCE		DOPRAVNÍ OPATŘENÍ NA VERNEŘICKU S01 – PÁTEŘNÍ POLNÍ CESTY S VÝSADBOU S0 103 – VÝSTAVBA VEDLEJŠÍ CESTY VC1B PŘÍČNÉ ŘEZY KM 0,420 – KM 0,680						STUPEŇ	DSP, DPS
OBJEKT								FORMÁT	4xA4
NÁZEV								MĚŘÍTKO	1:200/100
OBSAH								PŘÍLOHA Č.	PARÉ Č.
D.3.4.2									