



VZOROVÉ PŘÍČNÉ ŘEZY
M 1:50

POVRCH MZK

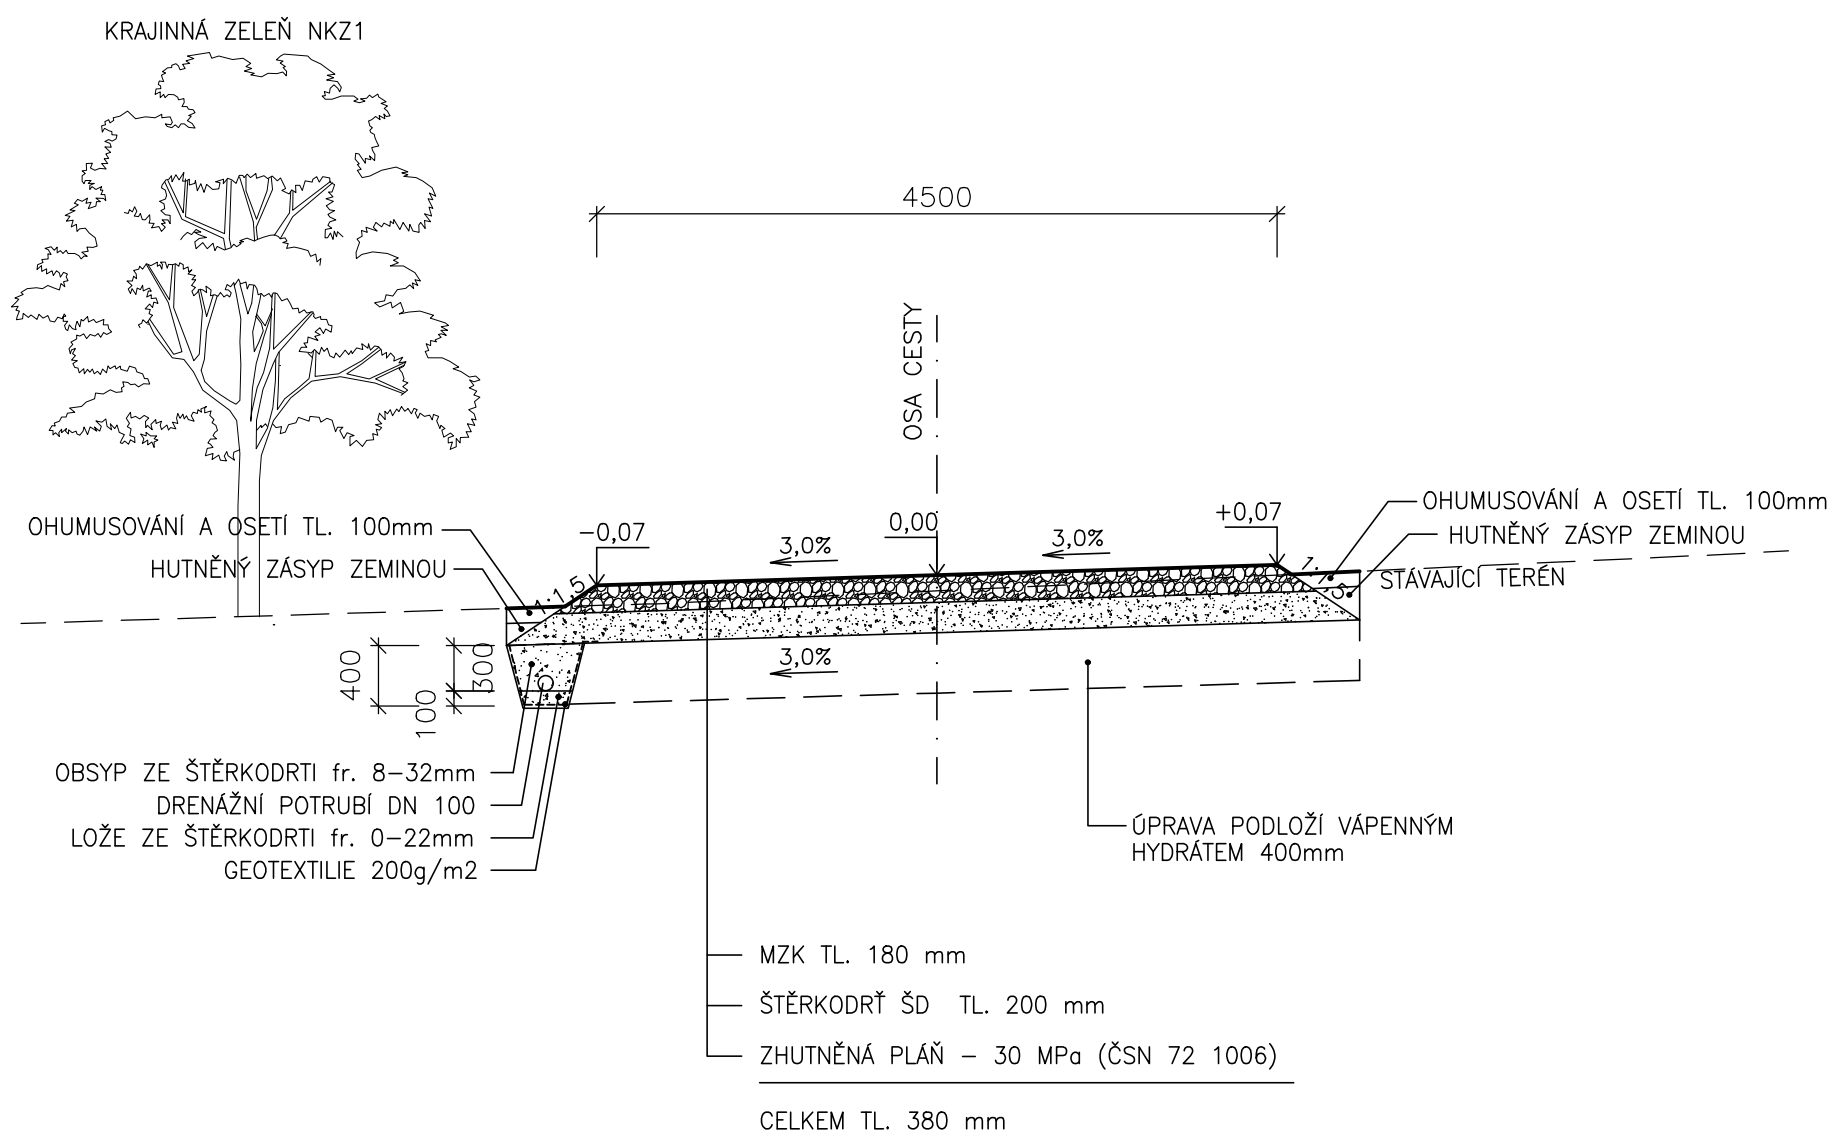

POVRCH PENETRAČNÍ MAKADAM
(KM 0,100-180; KM 0,470-0,510)

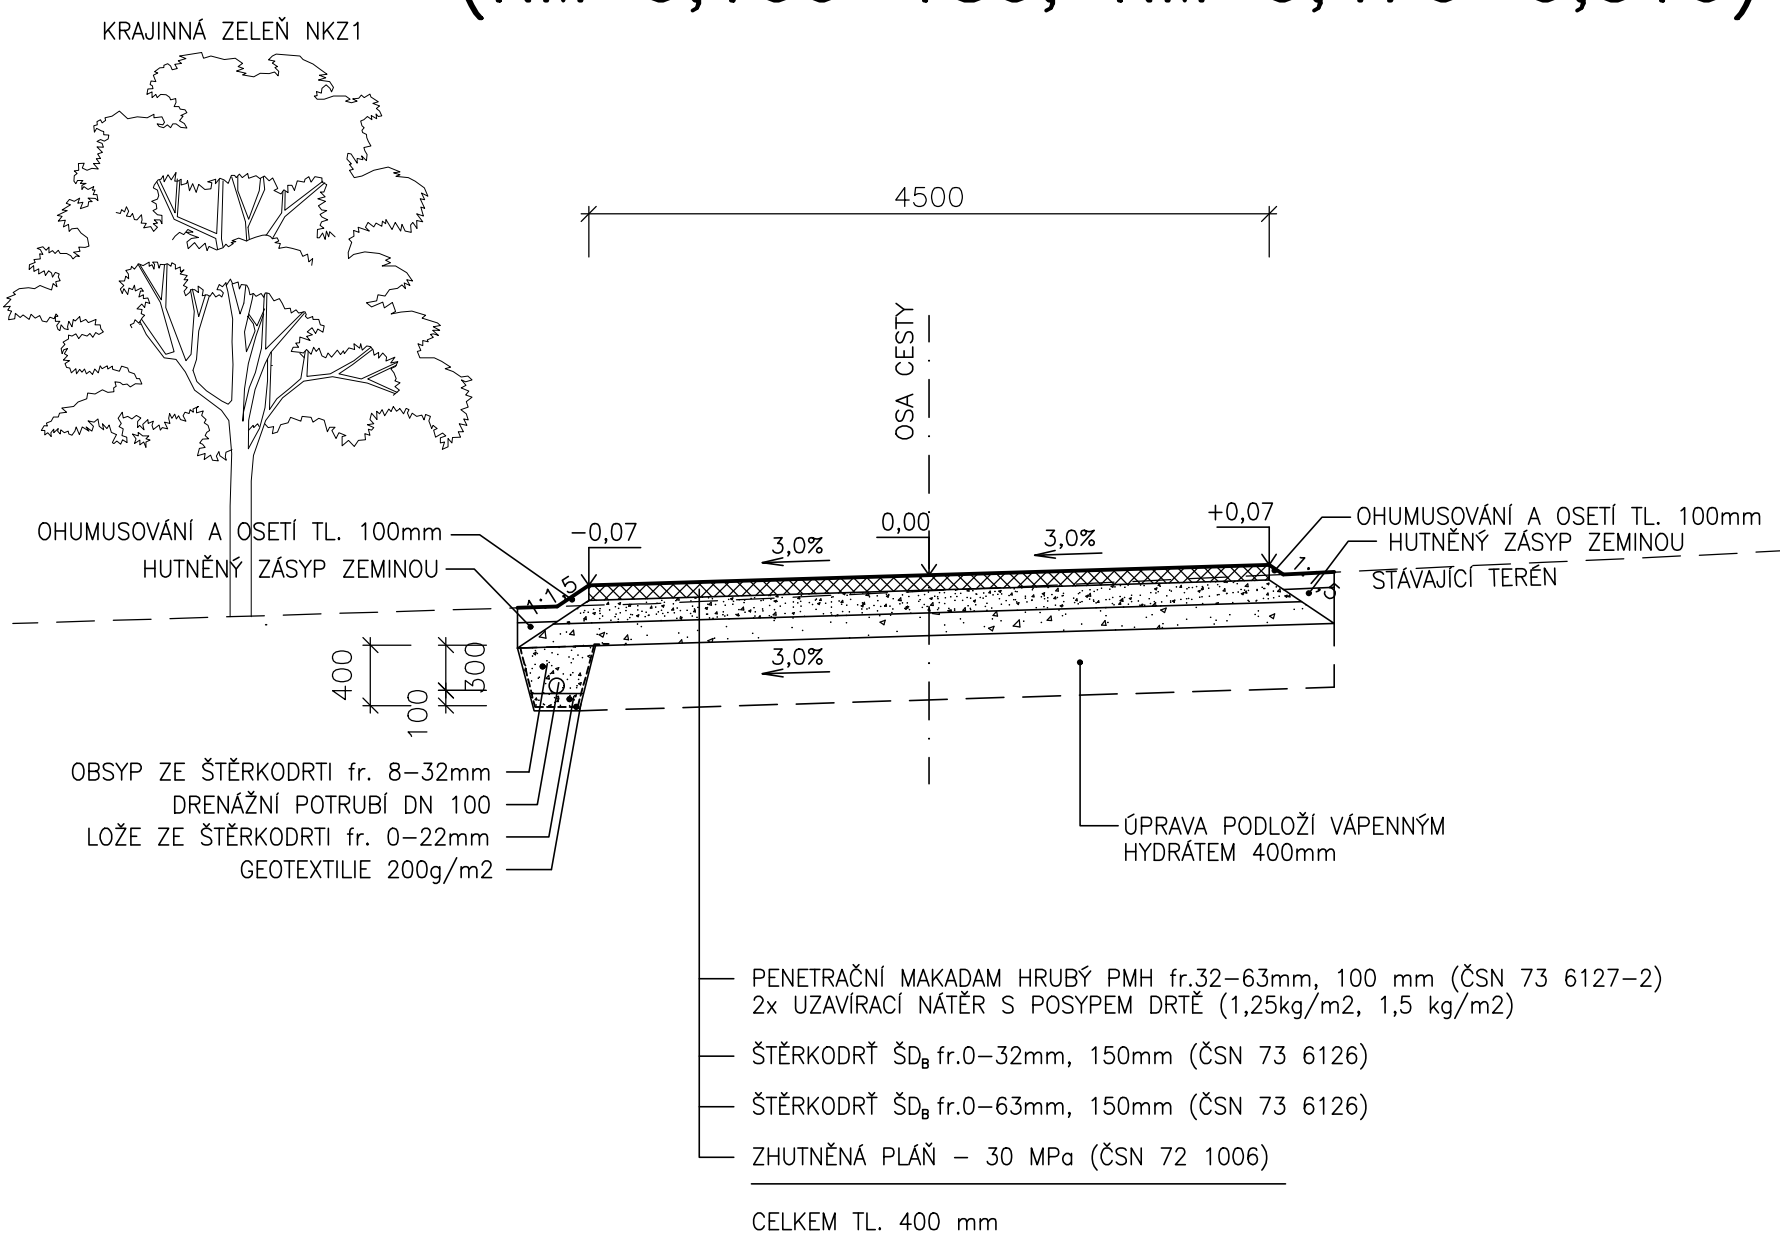

VYPRACOVAL		ZODP. PROJEKTANT		VED. PROJEKTANT		 vodohospodářský atelier s.r.o., Růženec 54, 644 00 Brno	
KRAJ	Ústecký		K.Ú.	Loučky u Verneřic		ZAK.ČÍSLO	11/22
STAVEBNÍK	ČR-SPÚ, KPÚ PRO ÚSTECKÝ KRAJ, POBOČKA DĚČÍN					DATUM	08/2022
STAVBA AKCE	DOPRAVNÍ OPATŘENÍ NA VERNEŘICKU SO2 - REKONSTRUKCE HLAVNÍ POLNÍ CESTY S DOPROVODNOU VÝSADBOU SO 105 - HC27-R V K.Ú. LOUČKY U VERNEŘIC					STUPEŇ	DSP, DPS
OBJEKT						FORMÁT	3xA4
NÁZEV						MĚŘITKO	1:50
OBSAH	VZOROVÉ PŘÍČNÉ ŘEZY					PŘÍLOHA Č.	PARÉ Č.
						D.1.3	