




VSAKOVACÍ JÍMKA VJ1, M 1:50

PŮDORYS

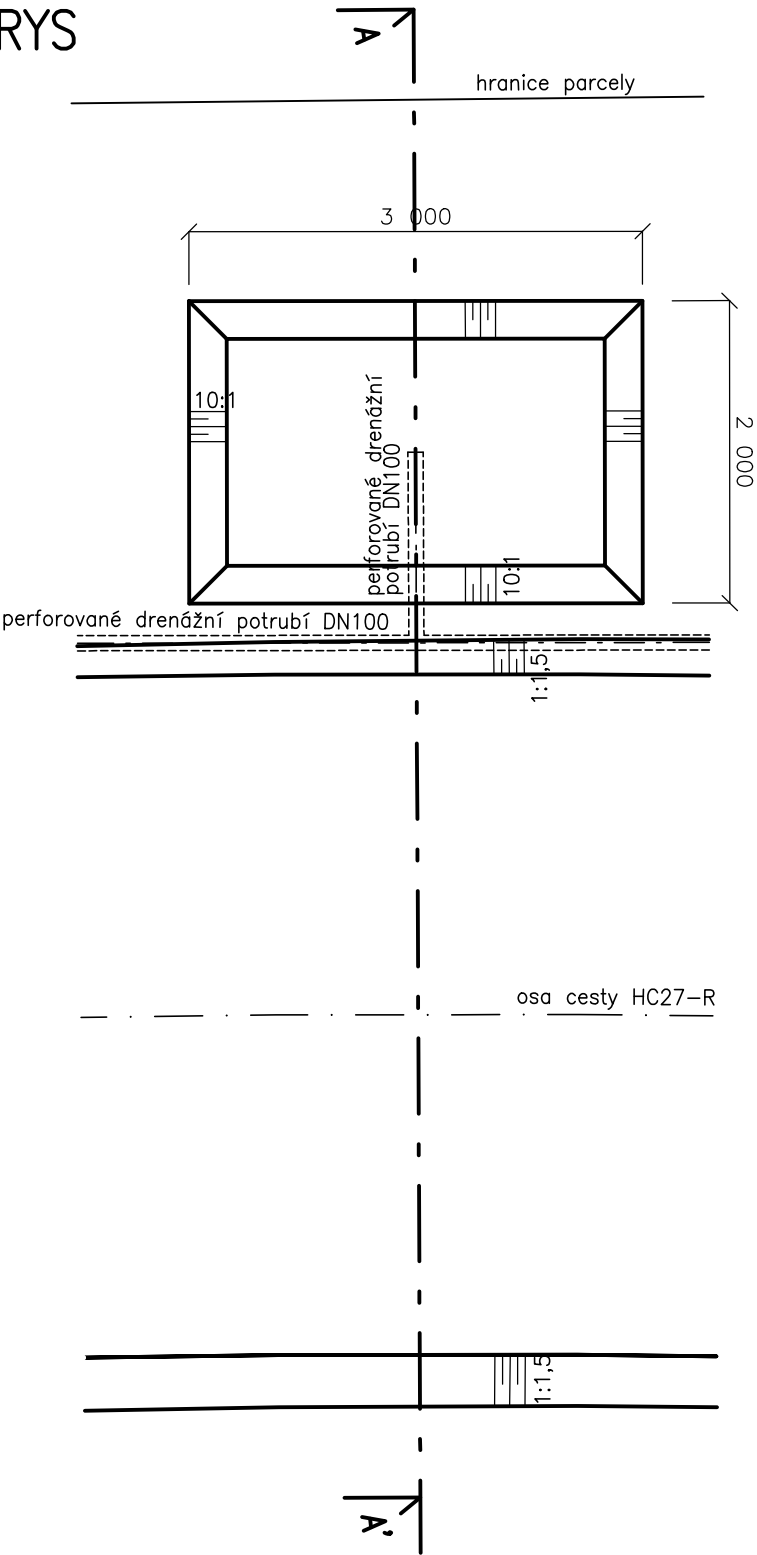

ŘEZ A-A'

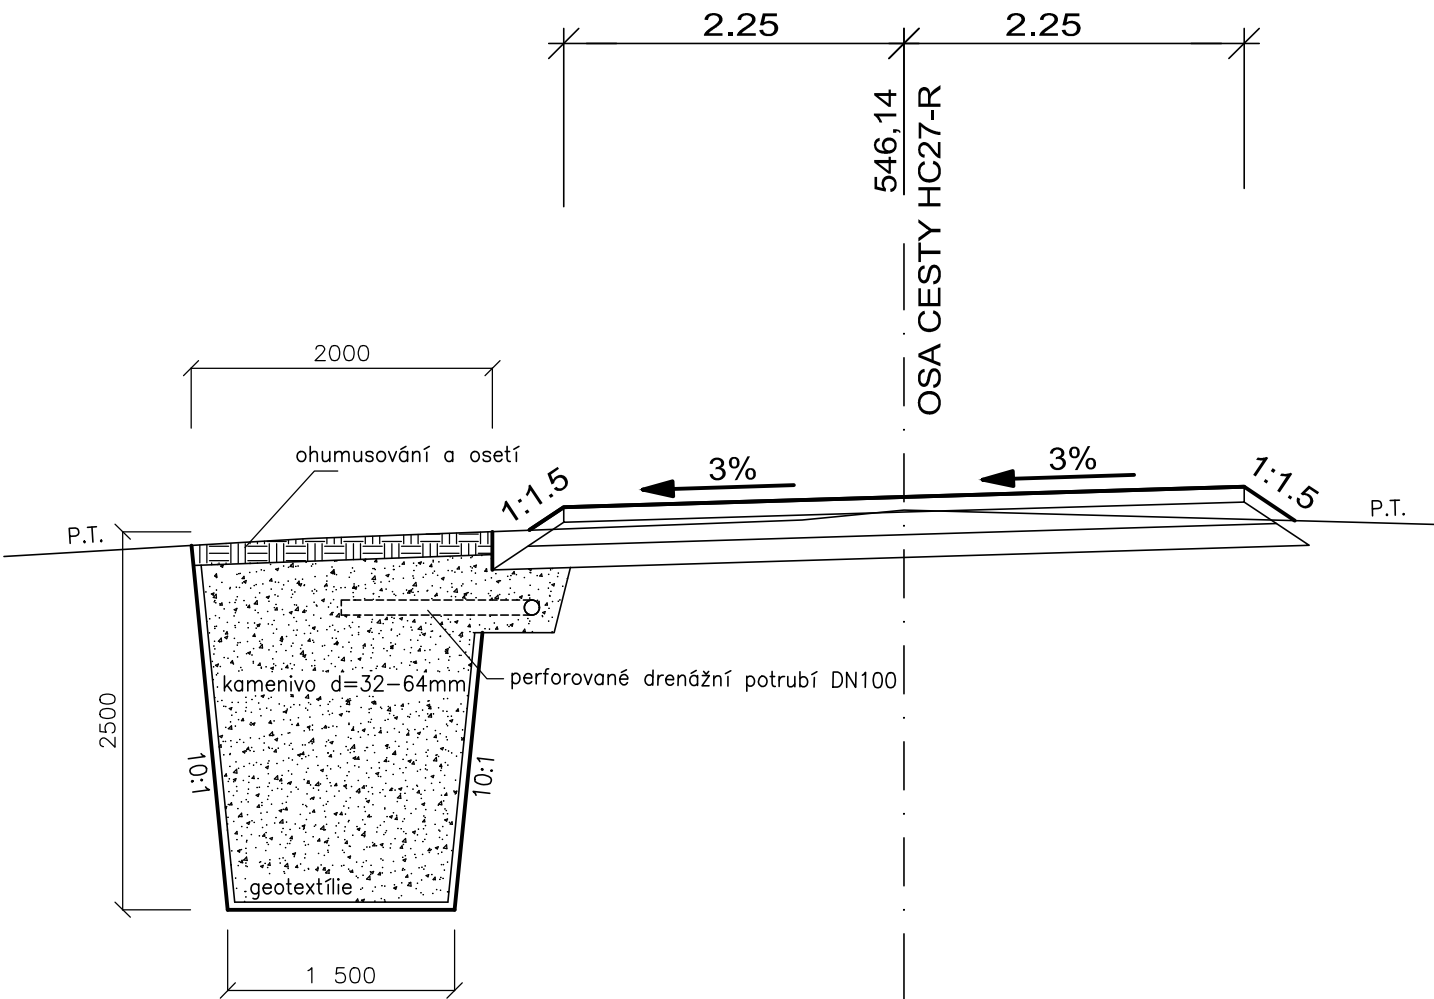

VYPRACOVAL		ZODP. PROJEKTANT		VED. PROJEKTANT		 vodohospodářský atelier s.r.o., Růženec 54, 644 00 Brno	
KRAJ	Ústecký		K.Ú.	Loučky u Verneřic		ZAK.ČÍSLO	11/22
STAVEBNÍK		ČR-SPÚ, KPÚ PRO ÚSTECKÝ KRAJ, POBOČKA DĚČÍN				DATUM	08/2022
STAVBA AKCE		DOPRAVNÍ OPATŘENÍ NA VERNEŘICKU				STUPEŇ	DSP, DPS
						FORMÁT	2xA4
OBJEKT		SO2 - REKONSTRUKCE HLAVNÍ POLNÍ CESTY S DOPROVODNOU VÝSADBOU				MĚŘÍTKO	1:50
NÁZEV						SO 105 - HC27-R V K.Ú. LOUČKY U VERNEŘIC	
OBSAH		VSAKOVACÍ JÍMKA VJ1				D.1.5.	