



D.1.4.1 PŘÍČNÉ ŘEZY KM 0.020 - KM 0.240


PF 1 KM 0.0200

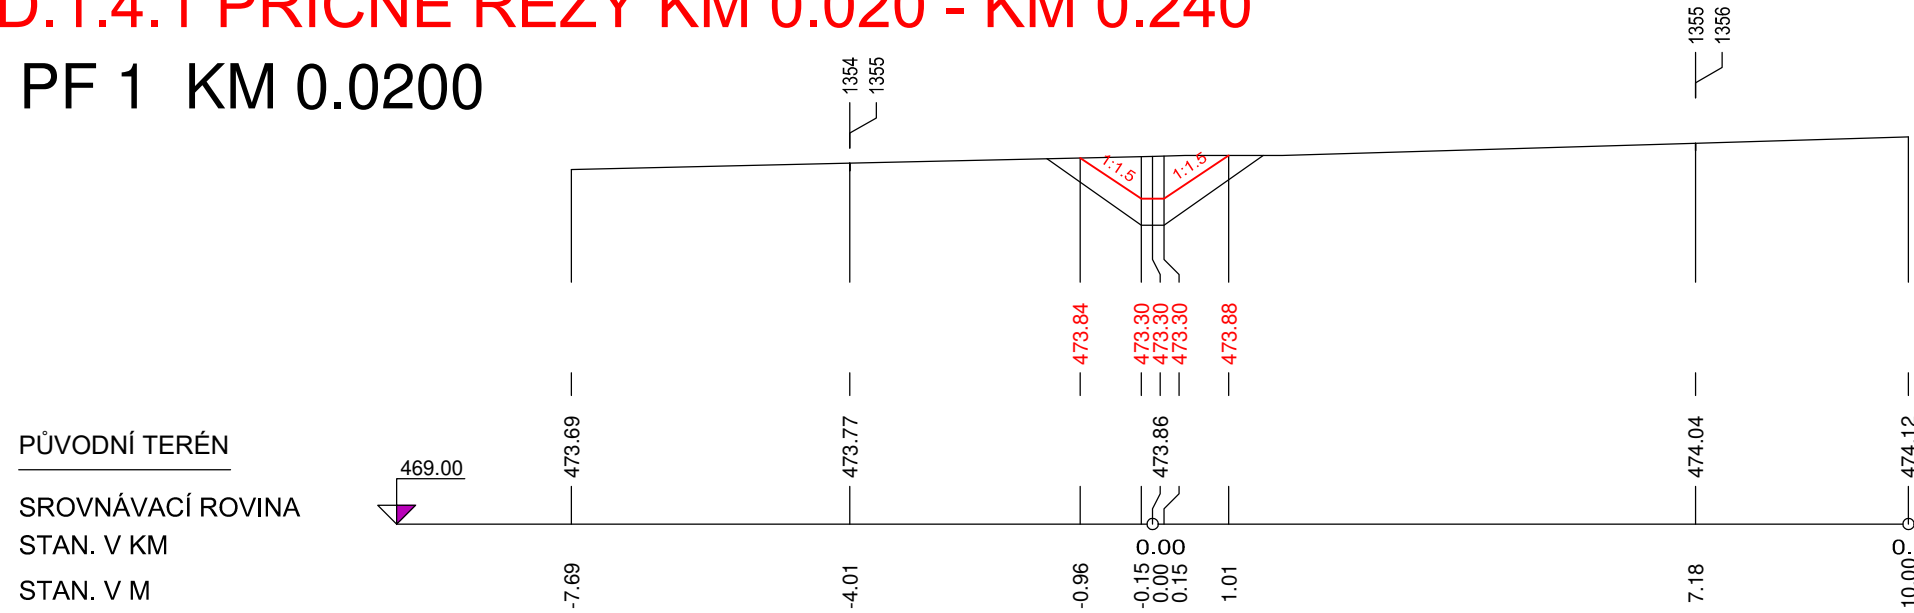


PF 4 KM 0.0800

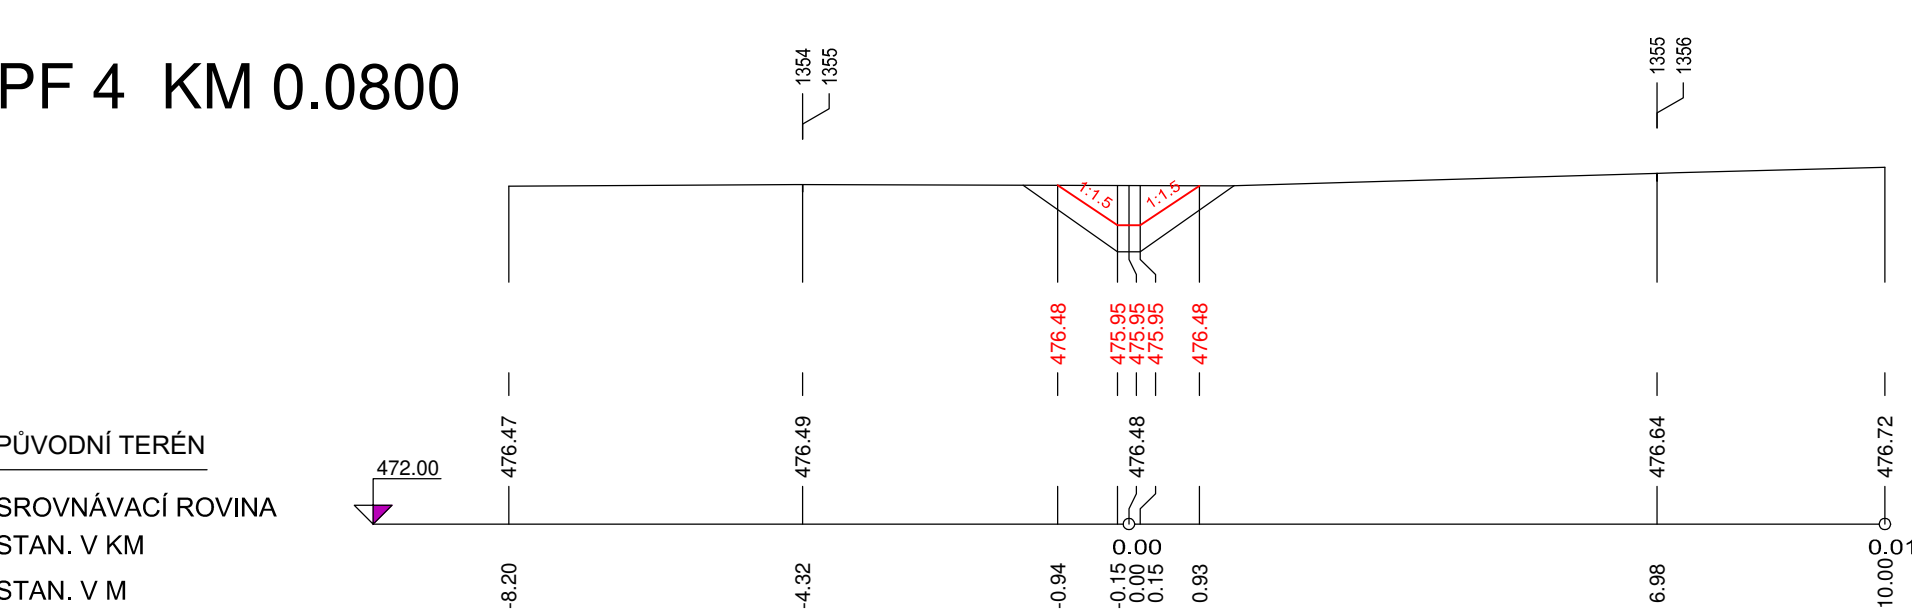


PF 7 KM 0.1400

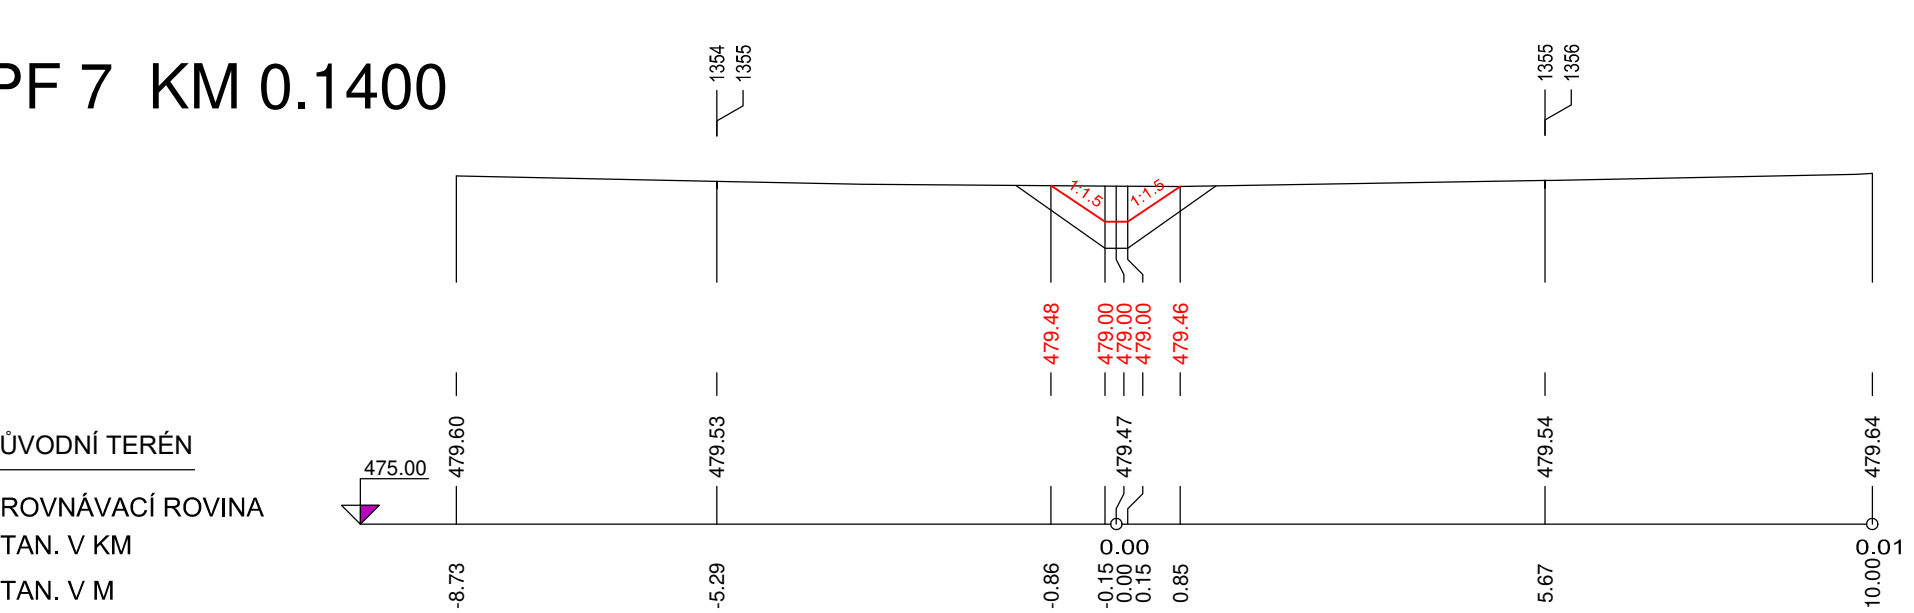


PF 10 KM 0.2000

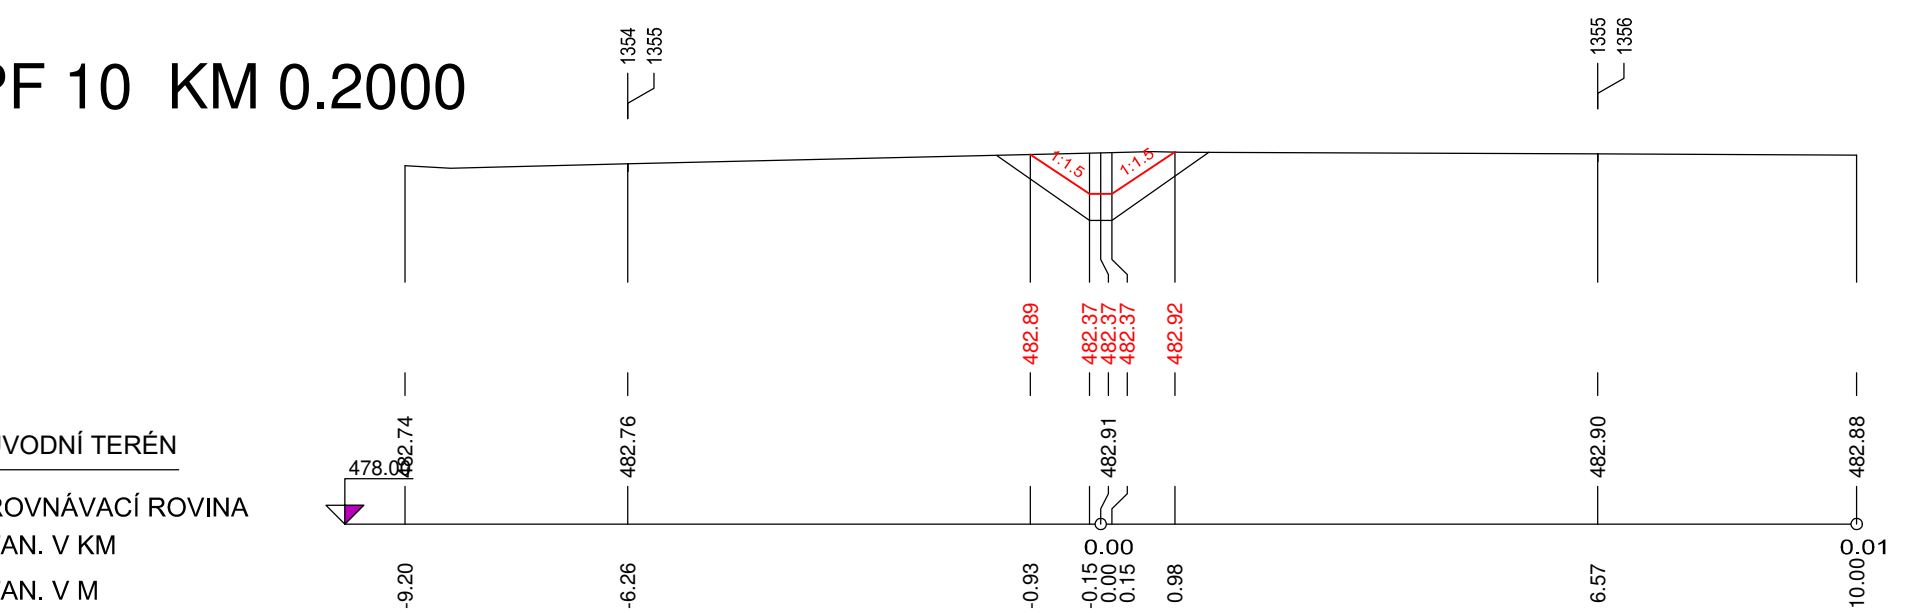


PF 2 KM 0.0400

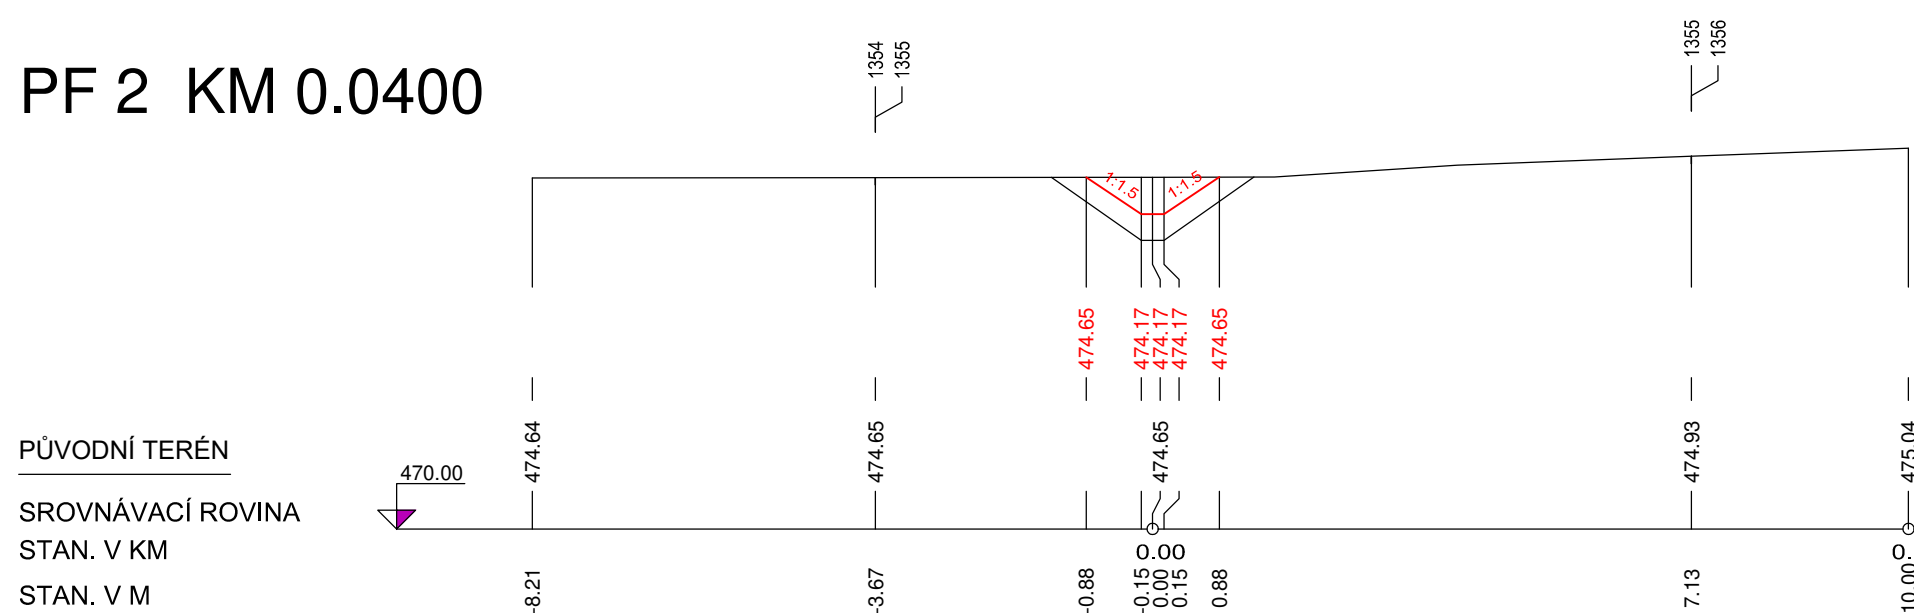


PF 5 KM 0.1000

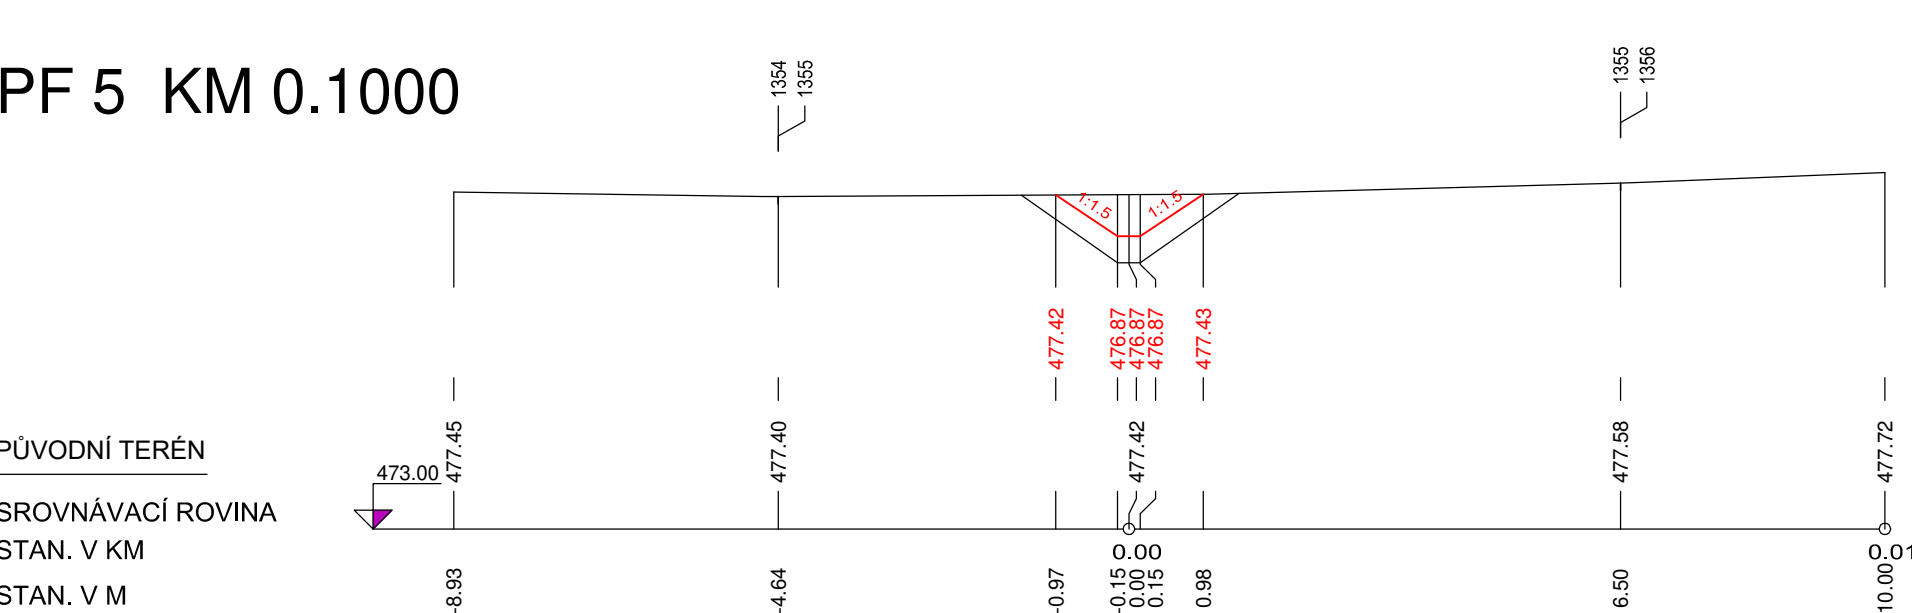


PF 8 KM 0.1600

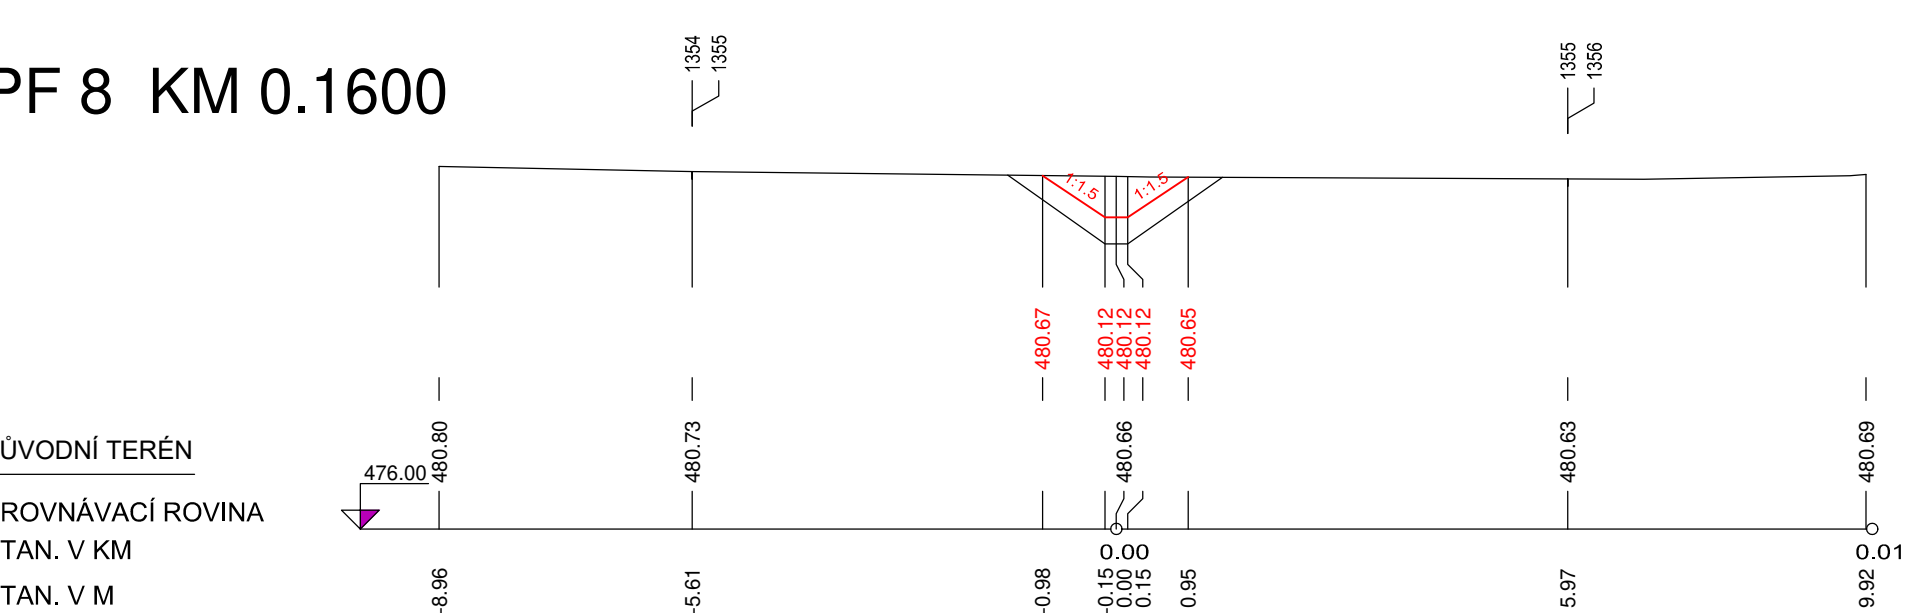


PF 11 KM 0.2200

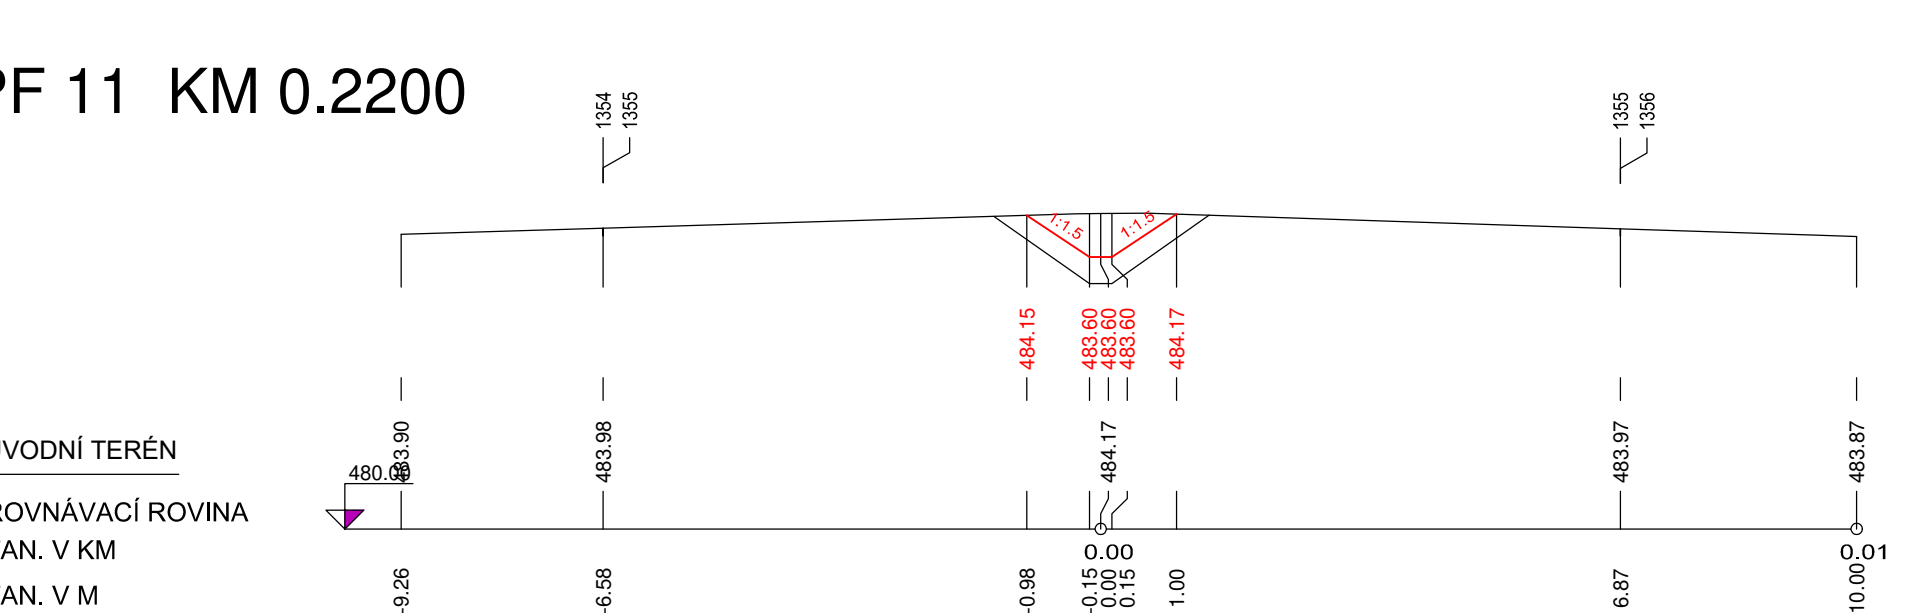


PF 3 KM 0.0600

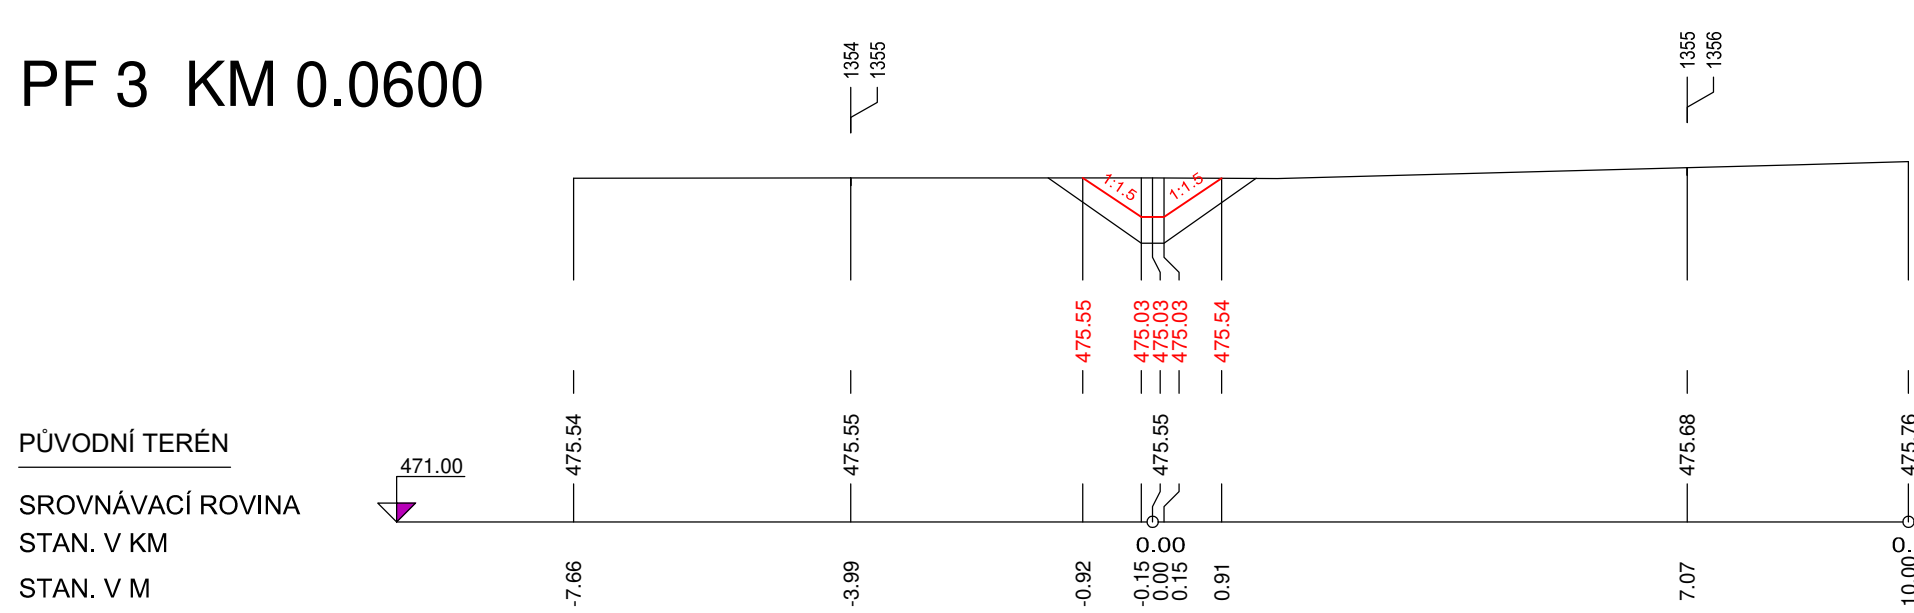


PF 6 KM 0.1200

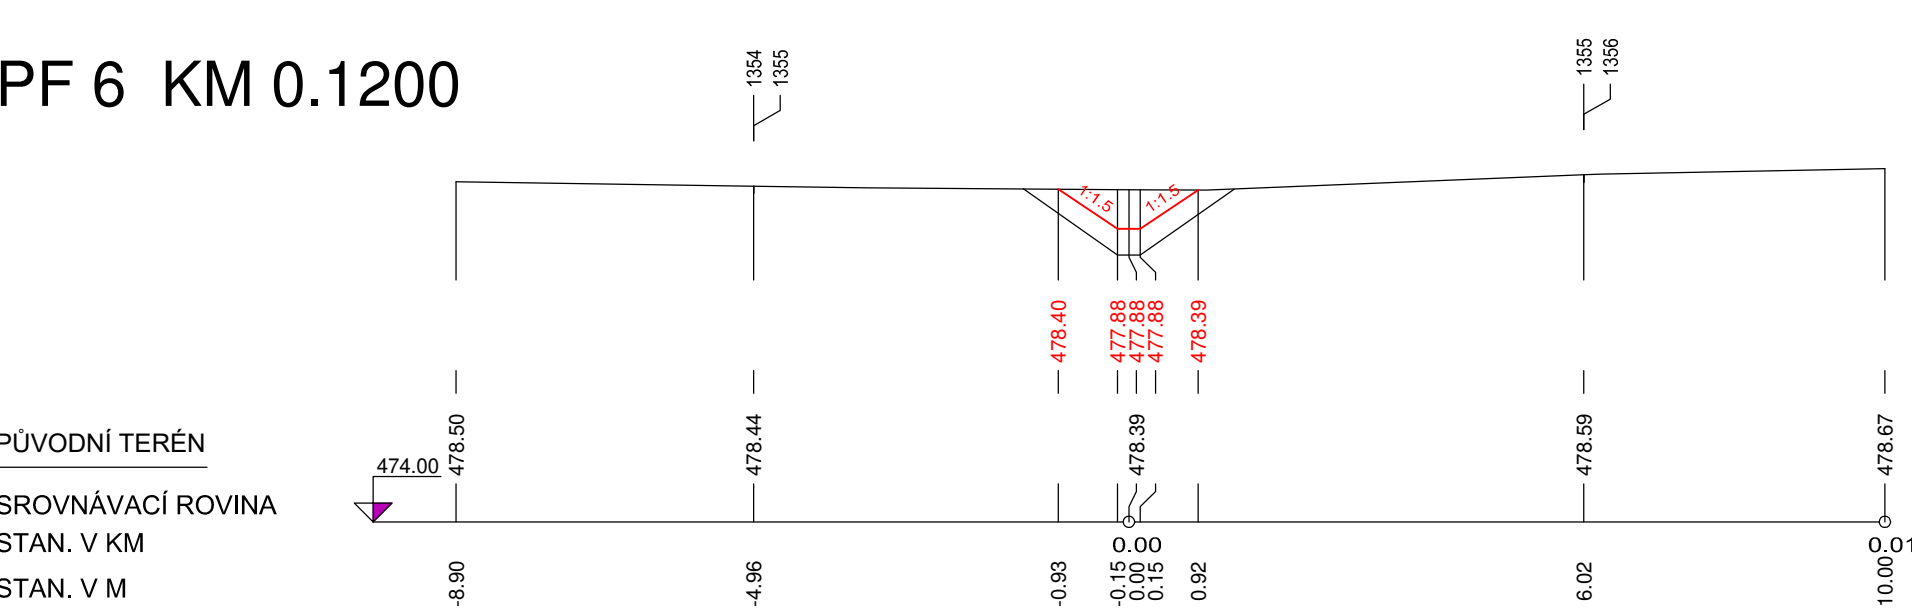


PF 9 KM 0.1800

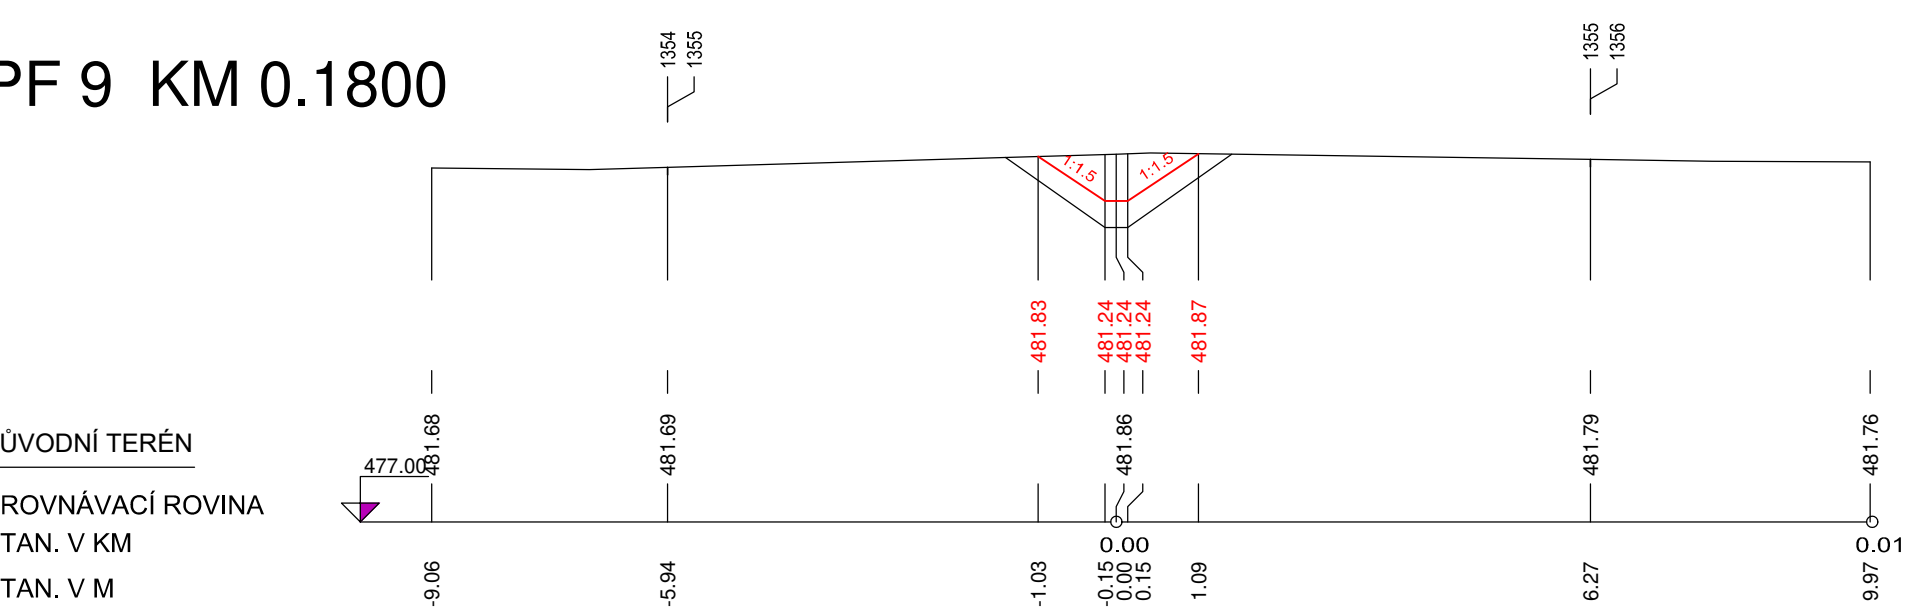

PF 12 KM 0.2400

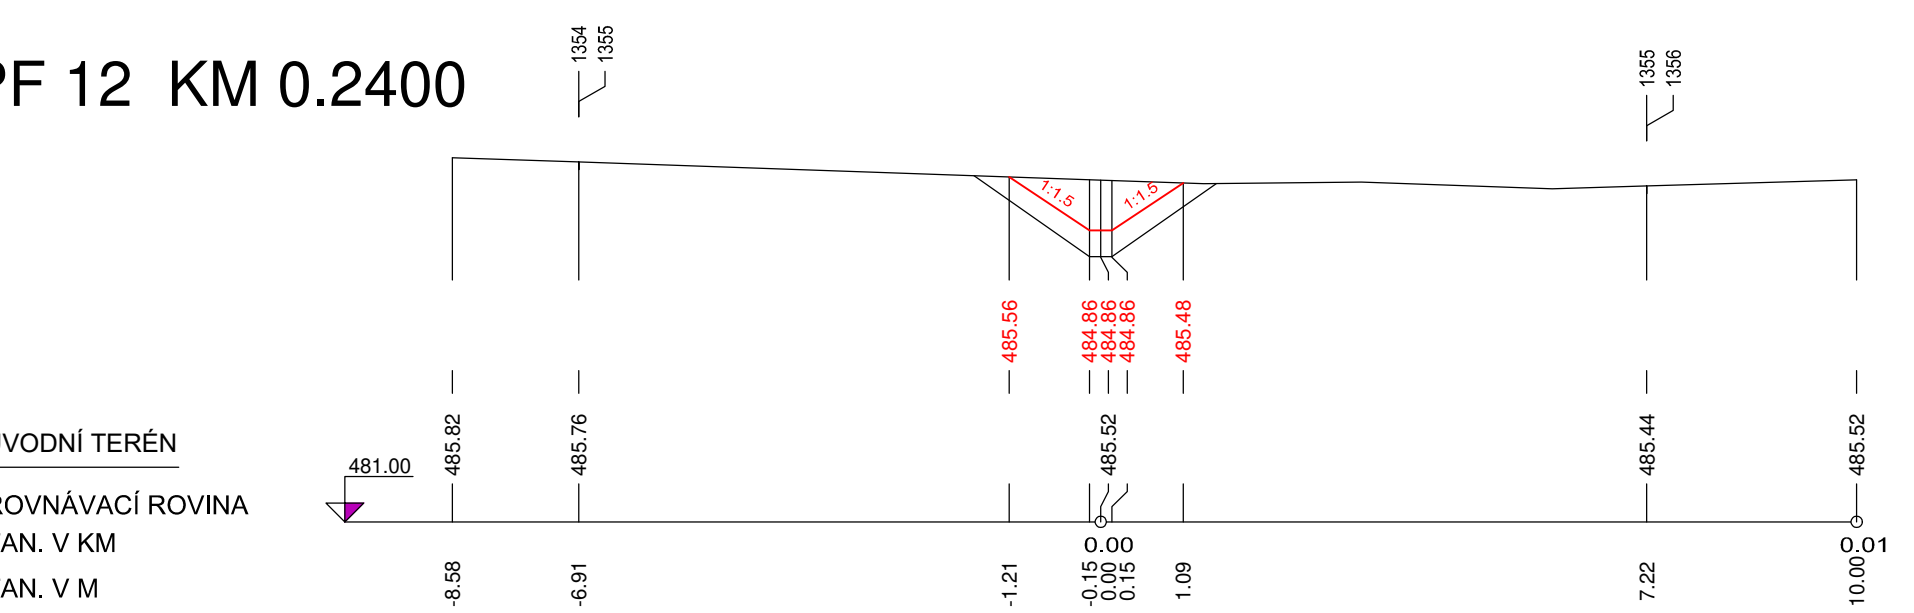

VYPRACOVAL		ZODP. PROJEKTANT		VED. PROJEKTANT		 vodohospodářský atelier s.r.o., Rženeč 54, 644 00 Brno	
KRAJ	Ústecký	K.Ú.	Loučky u Verneřic		ZAK.ČÍSLO	11/22	
STAVEBNÍK	ČR-SPÚ, KPÚ PRO ÚSTECKÝ KRAJ, POBOČKA DĚČÍN				DATUM	08/2022	
STAVBA AKCE	<b>DOPRAVNÍ OPATŘENÍ NA VERNEŘICKU</b> <b>S03 – ODVODNĚNÍ SVODNÝMI PŘÍKOPY</b> <b>SO 3.1 – SVODNÝ PŘÍKOP SP1</b> PŘÍČNÉ ŘEZY KM 0,020 – KM 0,240					STUPEŇ	DSP, DPS
OBJEKT						FORMÁT	6xA4
NÁZEV						MĚŘÍTKO	1:100
OBSAH	PŘÍČNÉ ŘEZY KM 0,020 – KM 0,240					PŘÍLOHA Č.	PARÉ Č.
						<b>D.1.4.1</b>	