



D.1.4.2 PŘÍČNÉ ŘEZY KM 0.260 - KM 0.480


PF 13 KM 0.2600

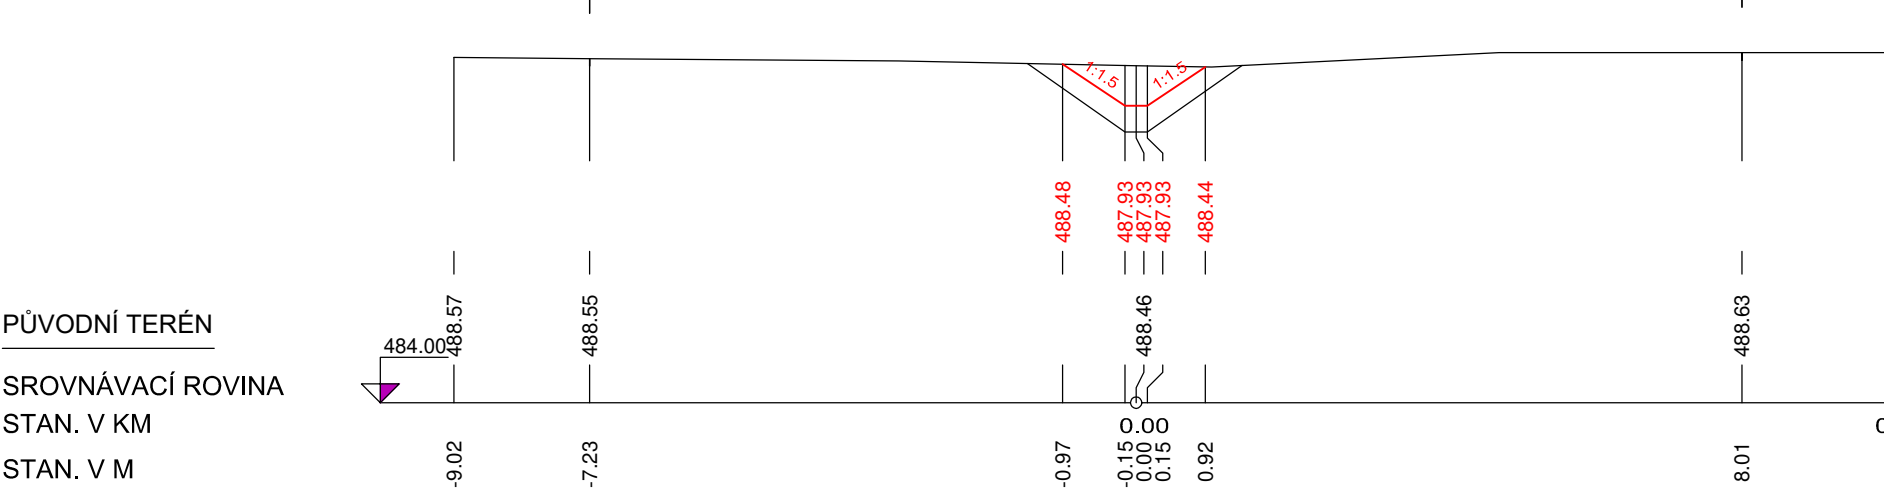


PF 14 KM 0.2800

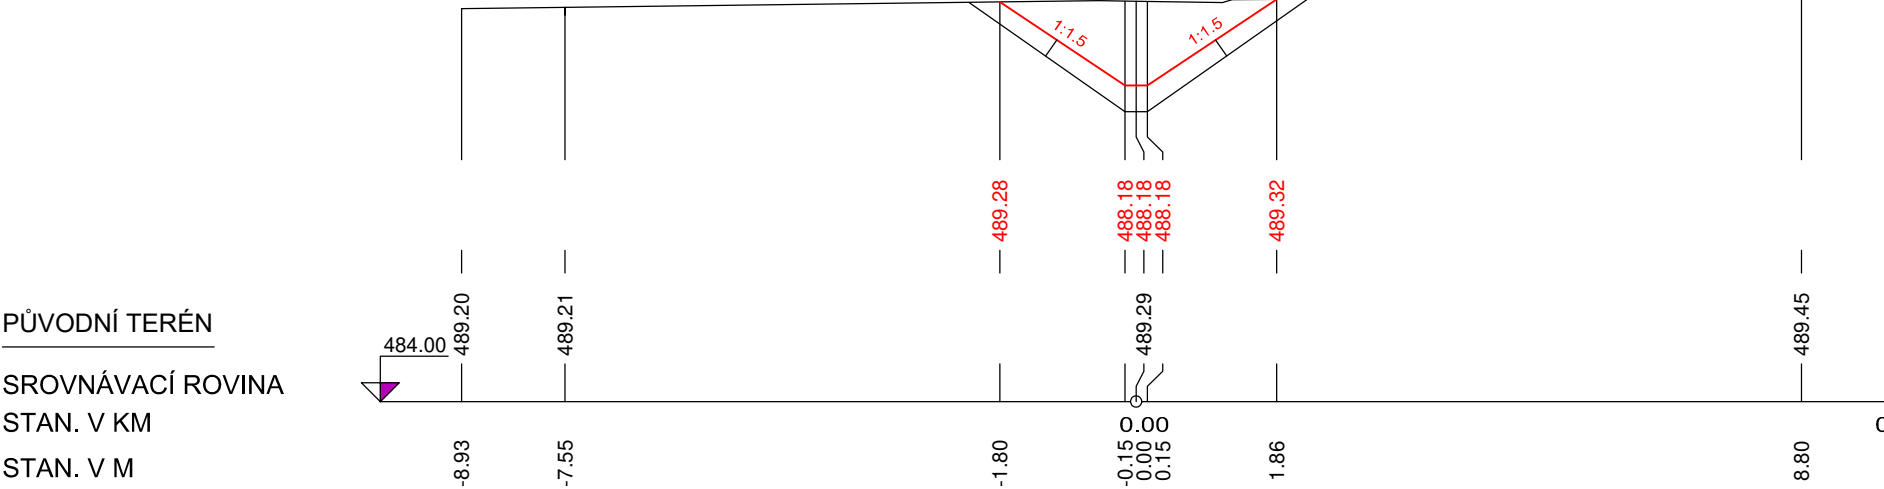


PF 15 KM 0.3000

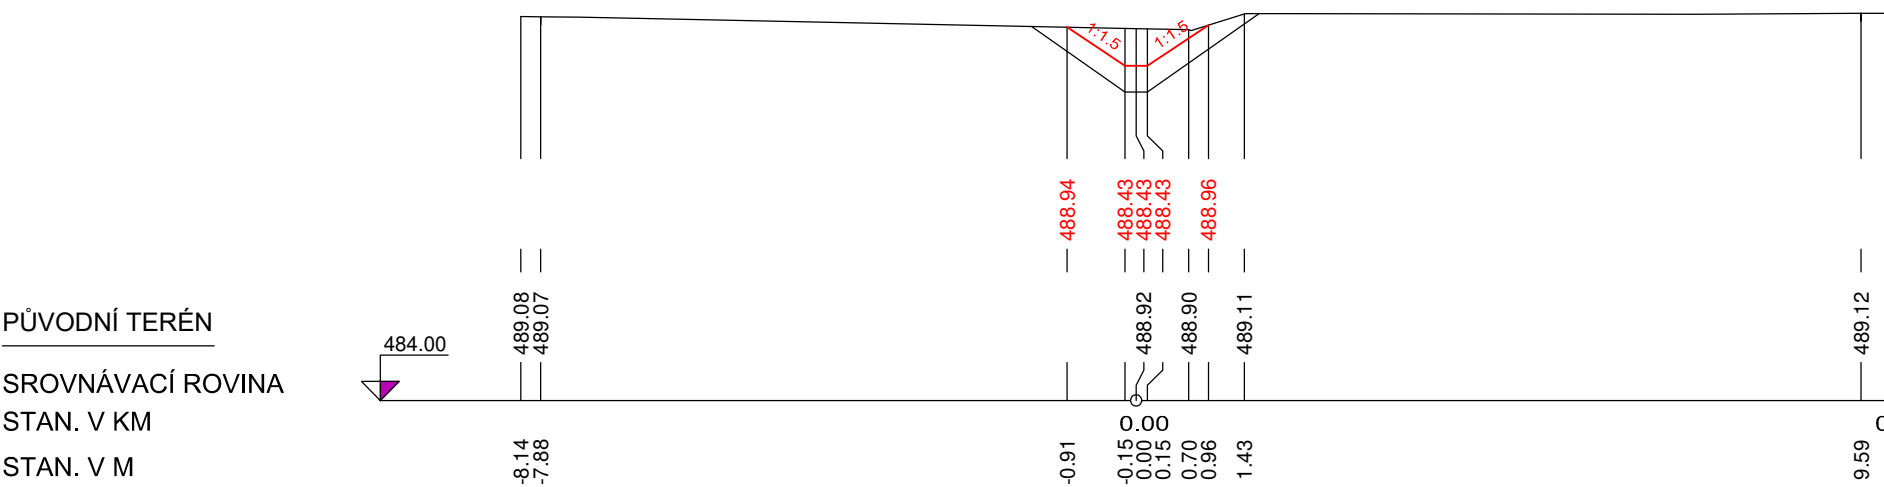


PF 16 KM 0.3200

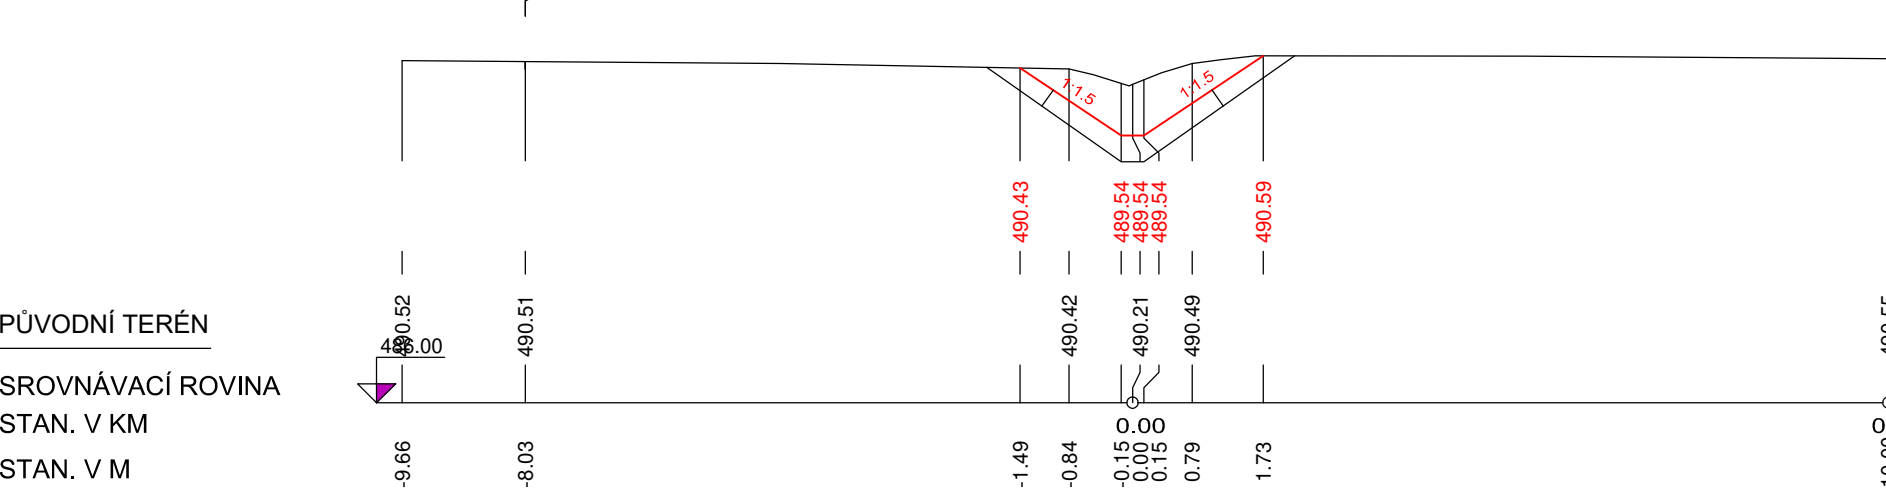


PF 17 KM 0.3400

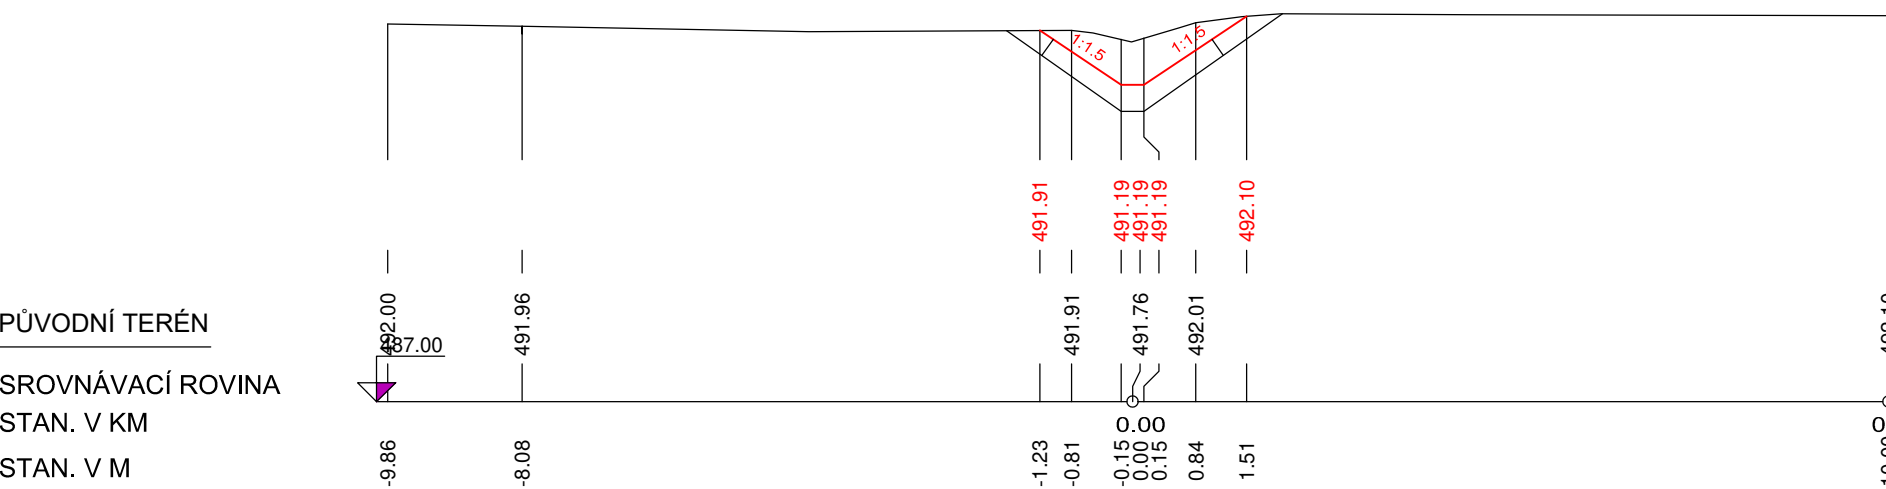


PF 18 KM 0.3600

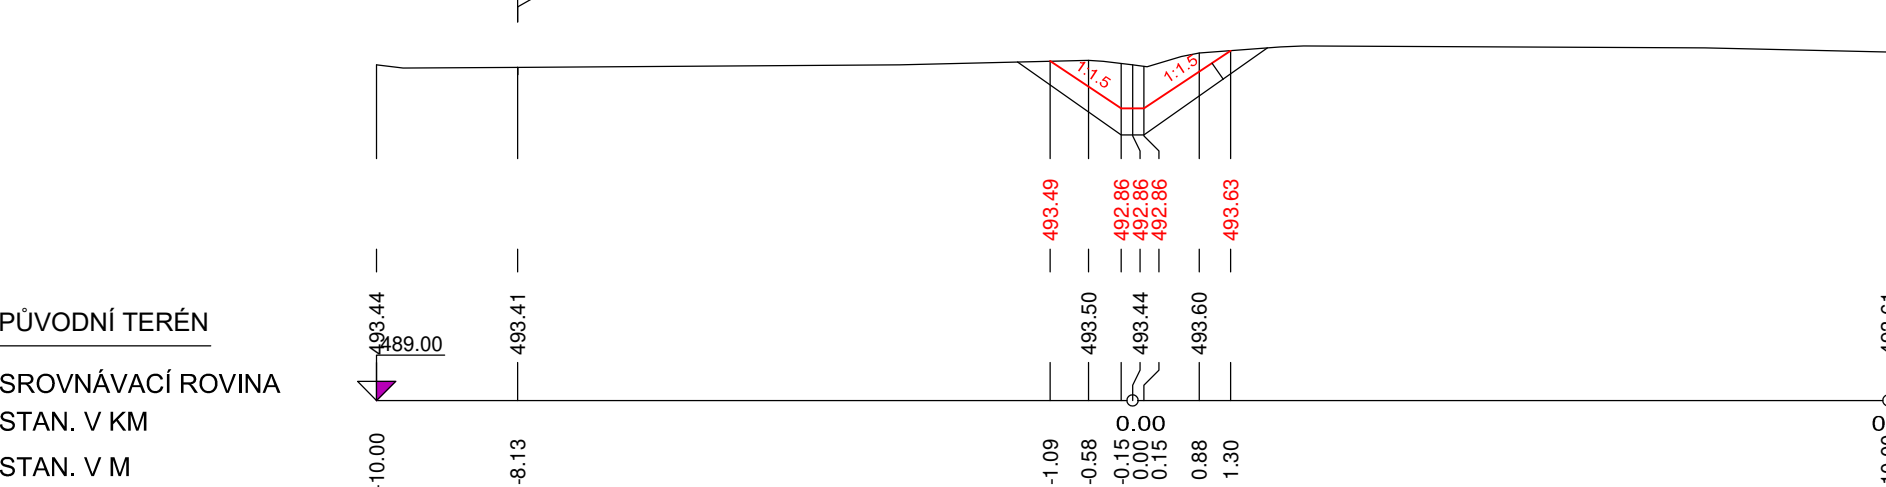



PF 19 KM 0.3800

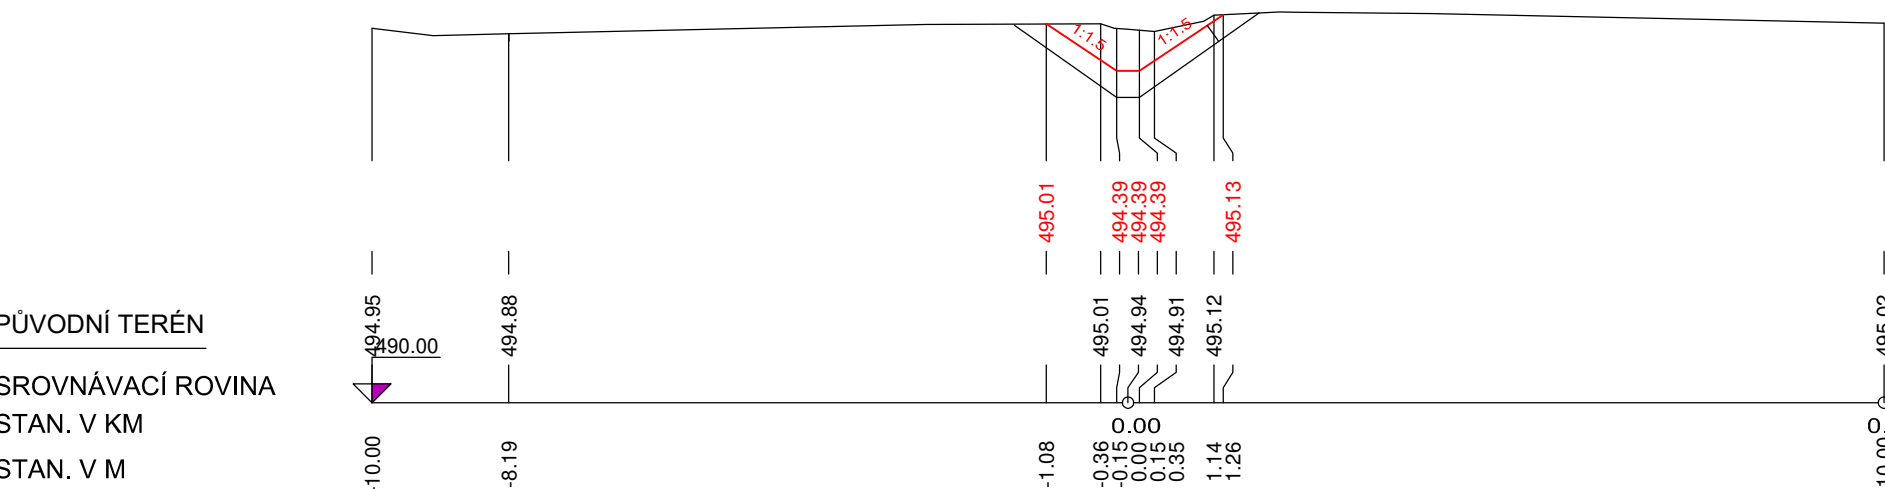


PF 20 KM 0.4000

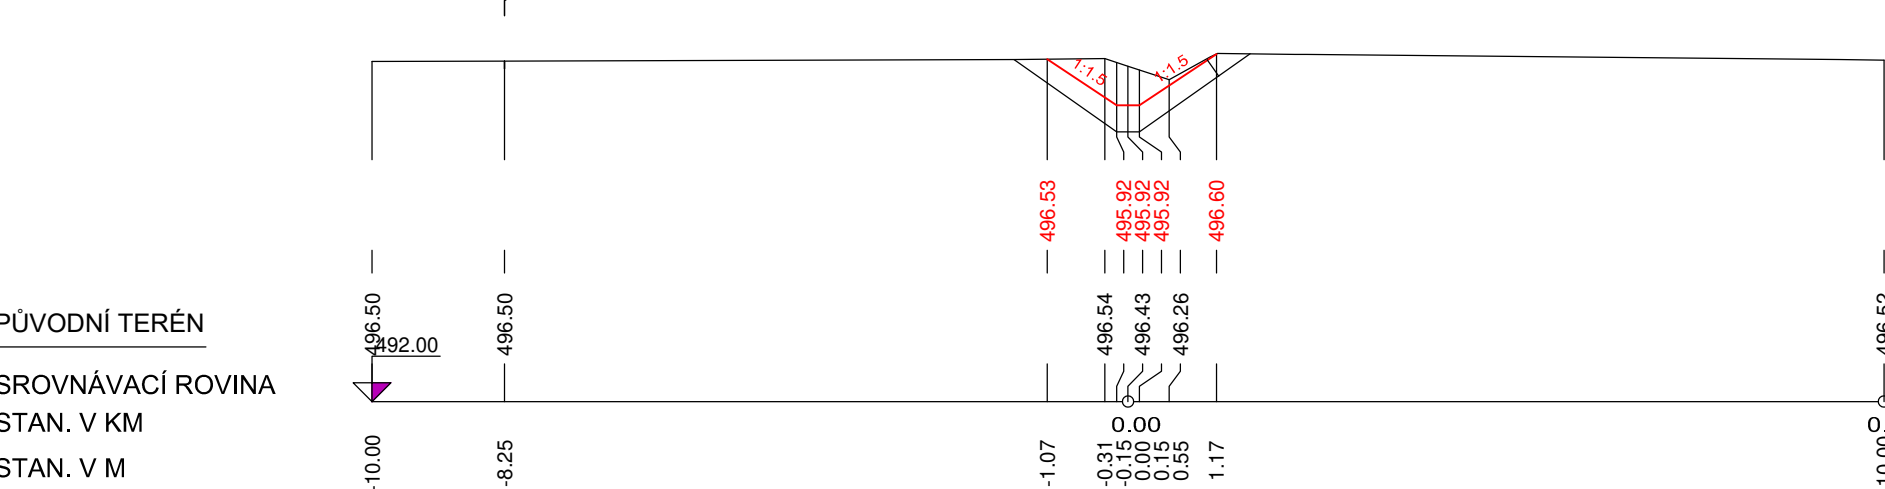


PF 21 KM 0.4200

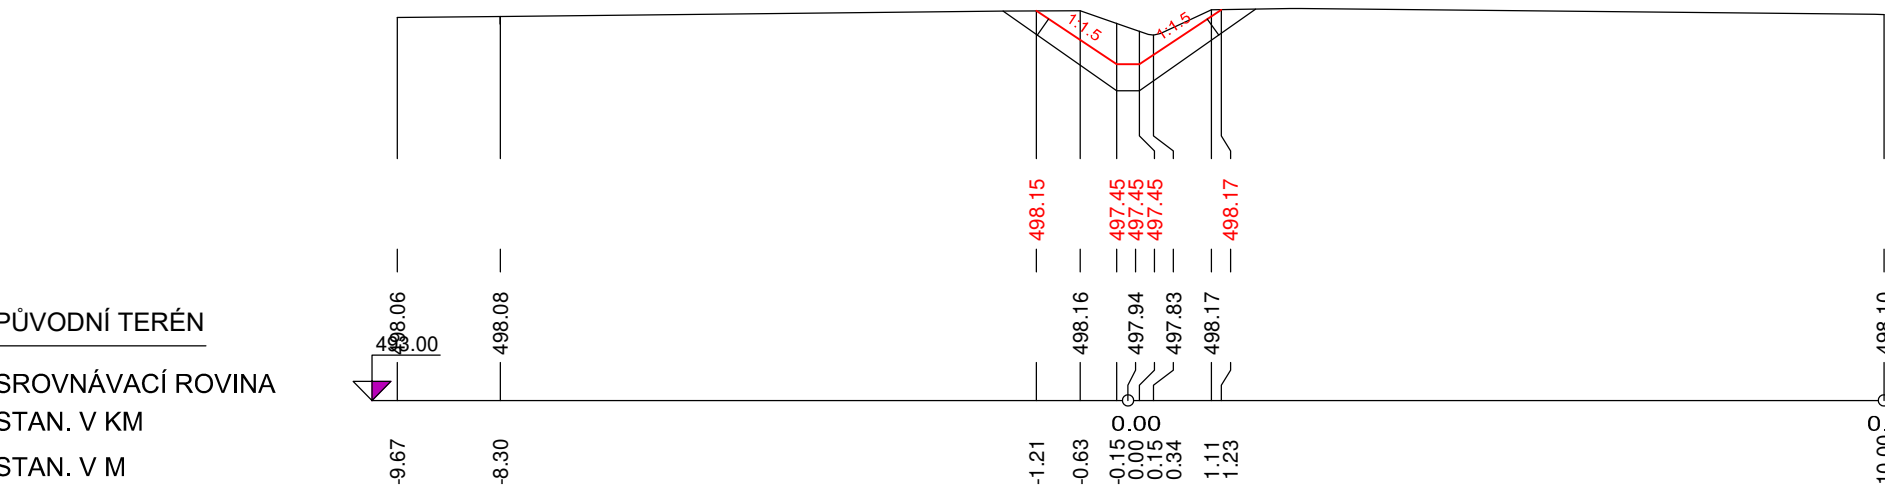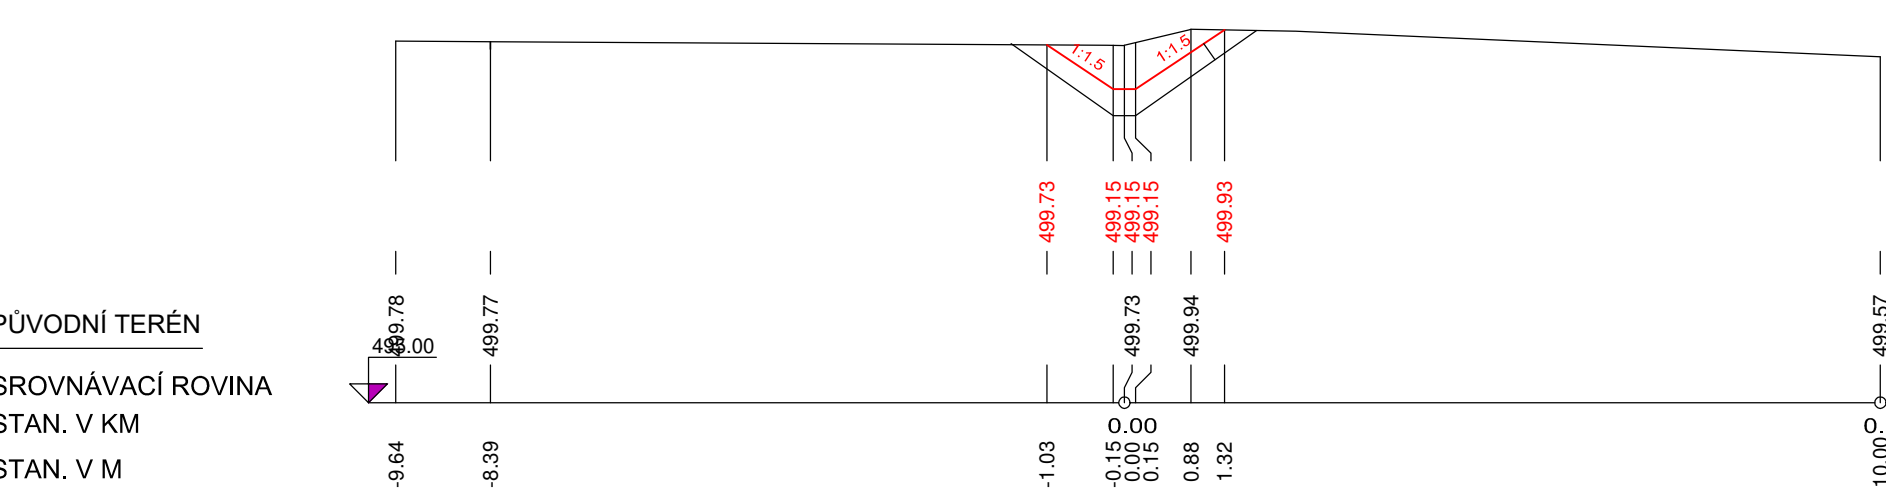
PF 22 KM 0.4400¹³

PF 23 KM 0.4600

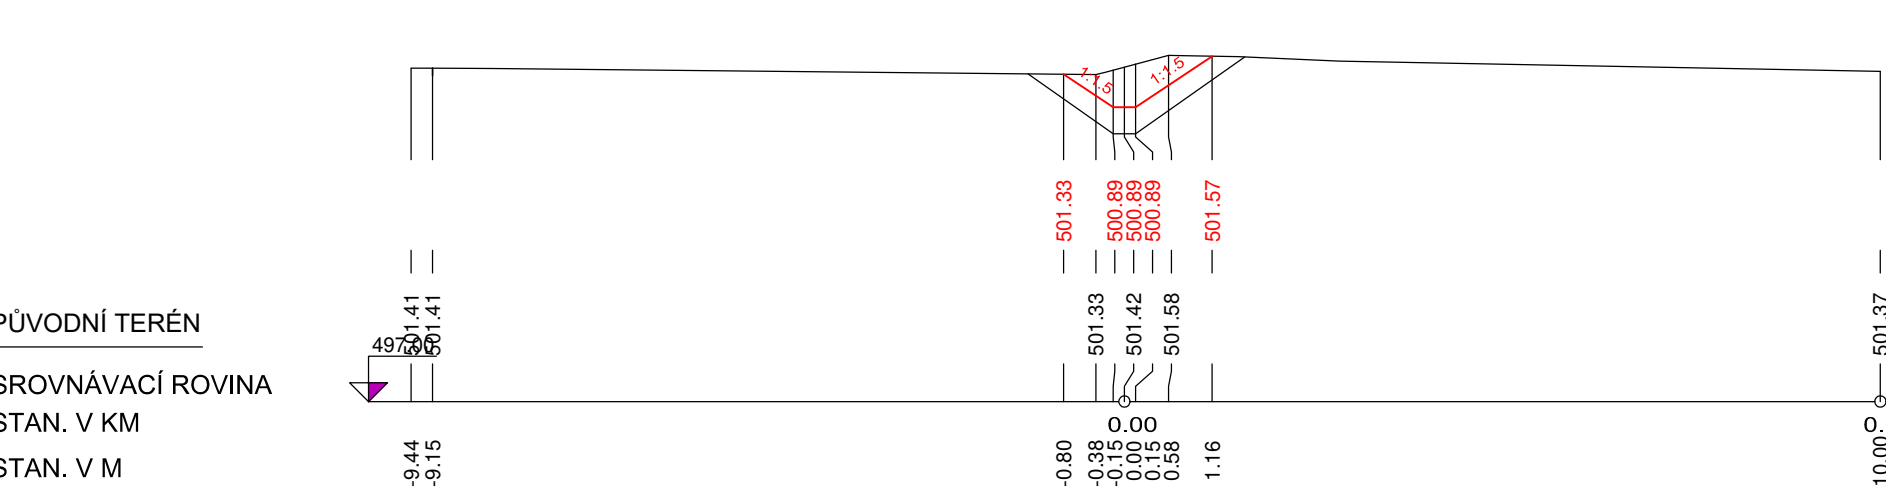

PF 24 KM 0.4800

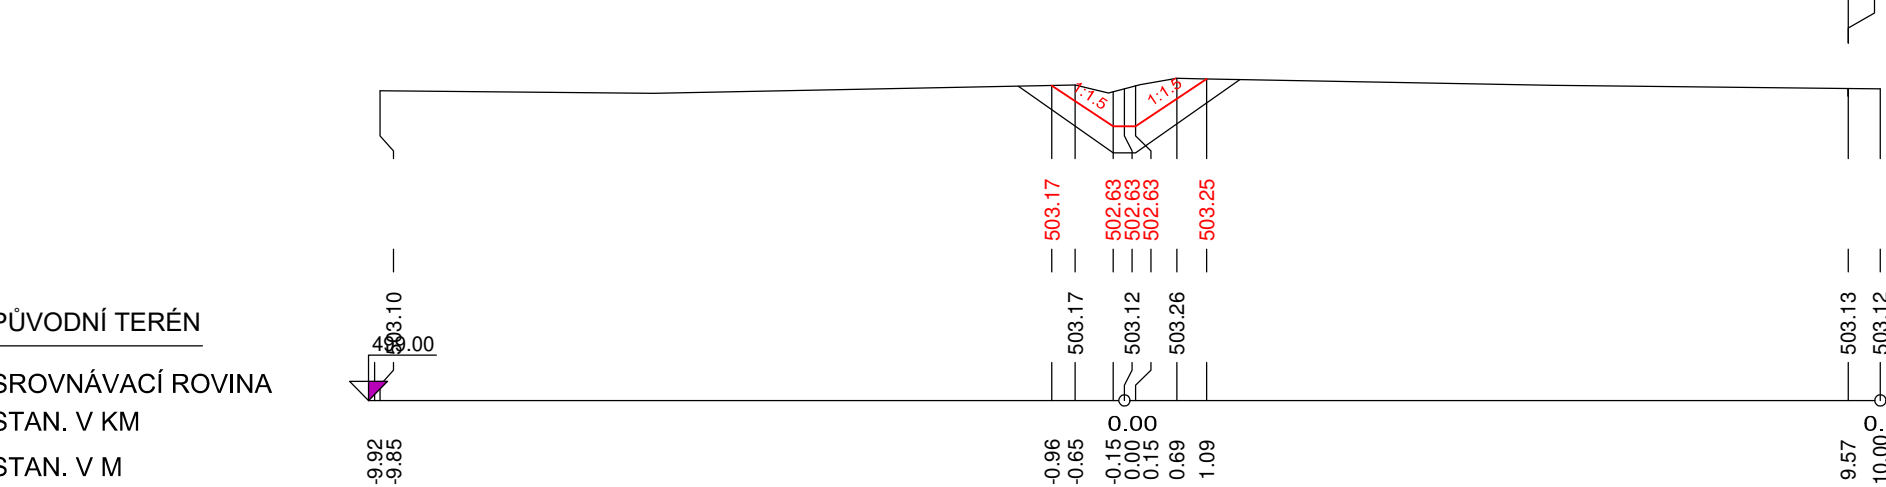

 VYPRACOVAL		ZODP. PROJEKTANT		VED. PROJEKTANT	
					
KRAJ	Ústecký	K.Ú.	Loučkovice u Verneřic	ZAK.ČÍSLO	11/22
STAVEBNÍK	ČR-SPÚ, KPÚ PRO ÚSTECKÝ KRAJ, POBOČKA DEČÍN			DATUM	08/2022
STAVBA AKCE	<p style="text-align: center;">DOPRAVNÍ OPATŘENÍ NA VERNEŘICKU</p> <p style="text-align: center;">S03 – ODVODNĚNÍ SVODNÝMI PŘÍKOPY</p> <p style="text-align: center;">SO 3.1 – SVODNÝ PŘÍKOP SP1</p>			STUPEŇ	DSP, DPS
				FORMÁT	6x44
				MĚŘÍTKO	1:100
OBJEKT	<p style="text-align: center;">SO 3.1 – SVODNÝ PŘÍKOP SP1</p>			PŘÍLOHA Č.	PARÉ Č.
NÁZEV					
OBSAH	PŘÍČNÉ ŘEZY KM 0,2600 – KM 0,4800			<p style="font-size: 2em; font-weight: bold;">D.1.4.2</p>	