



VZOROVÉ PŘÍČNÉ ŘEZY HRÁZE A KORYTA OD BP (1:100)

Č. POL.	JEDN.	NÁZEV ČÁSTI	TYPOVÉ OZNAČENÍ
1	m	SKRÝVKA ORGAN. VRSTEV AŽ NA POVRCH VRSTVY MI, ML	
2	m	HUMUSOVÁNÍ SVAHU	HS-20
3	m2	ZHUTNĚNÝ HOMOGENNÍ NÁSYP – ZEMINA CHARAKTERU G5, GC	
4	m	PATNÍ DRÉN – DECENÉ KAMENIVO 0–63	D16
5	m2	DRENÁŽNÍ POTRUBÍ PERFOROVANÉ	D20
6	m2	OPĚRNÁ PATKA – LOMOVÝ KÁMEN DO 80 kg	D07
7	m	SEPARAČNÍ GEOTEXTILIE 500 g/m2	
8	m2	FILTRAČNÍ VRSTVA – DRCENÉ KAMENIVO 0–63	D16
9	m2	OPEVNĚNÍ – LOMOVÝ KÁMEN DO 30–50 kg	D07
10	m2	KAMENNÝ ZÁHOZ DO 40 KG	
11	m2	KAMENNÁ DLAŽBA	
12	m2	ZHUTNĚNÝ HOMOGENNÍ NÁSYP – ZEMINA CHARAKTERU MI, ML	


VZOROVÝ PŘÍČNÝ ŘEZ HRÁZE

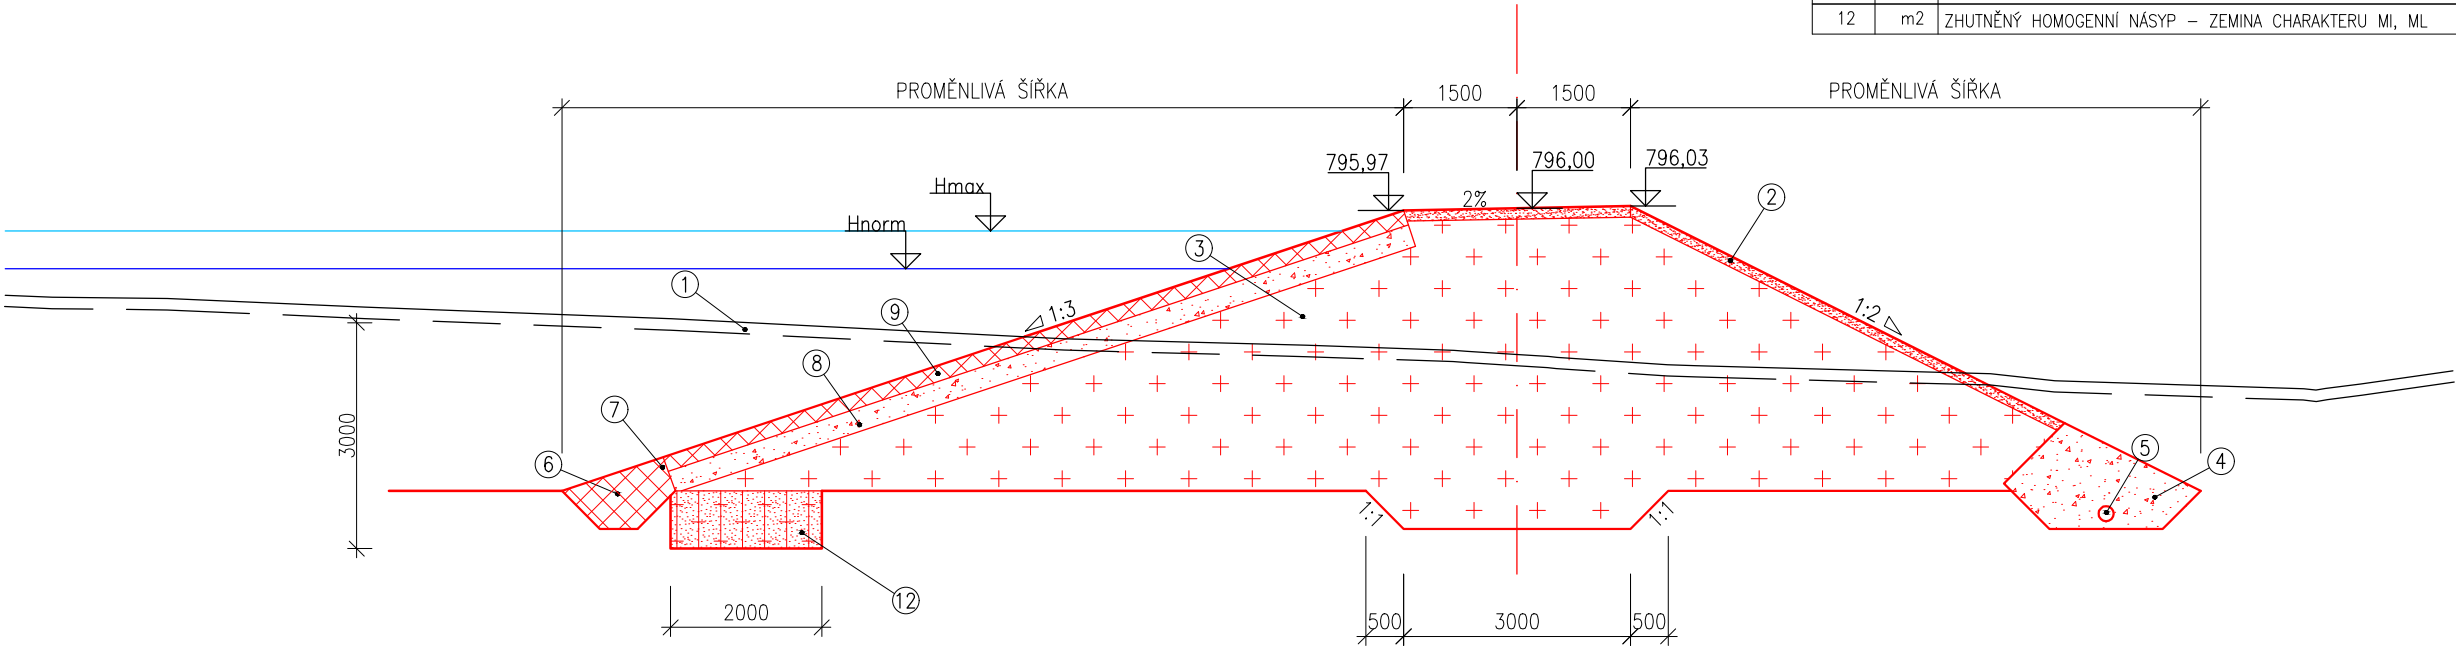

VZOROVÉ PŘÍČNÉ ŘEZY KORYTA OD BP

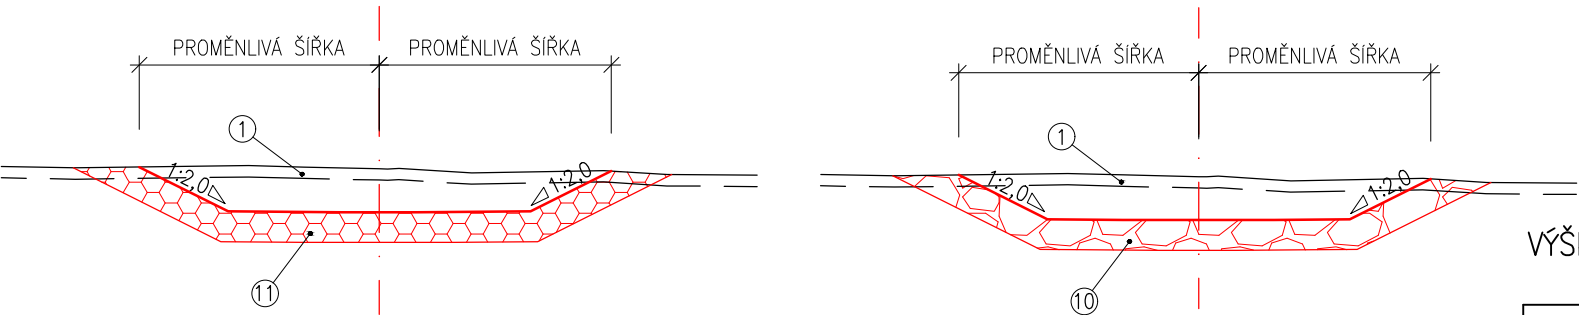

VZOROVÝ PŘÍČNÝ NAVRŽENÉHO KORYTA

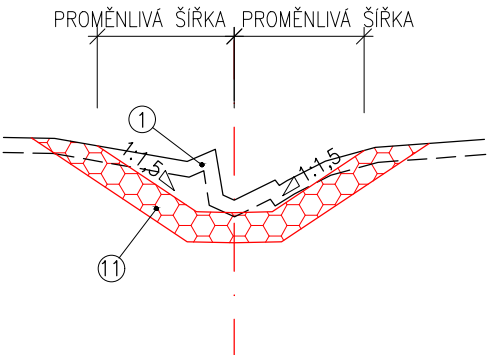

VÝŠKOVÝ SYSTÉM
BpV

SOUŘADNICOVÝ SYSTÉM
S–JTSK

Index změny	Popis změny	Datum	Provedl	Podpis
Projektant	Záhrobský	2023-01-05	Projekt	Investor
Vypracoval	Záhrobský	2023-01-05	VYPRACOVÁNÍ PLÁNU SPOLEČNÝCH ZAŘÍZENÍ (VČ. VYJÁDRĚNÍ RDK A ORGÁNŮ A ORGANIZACÍ V PRŮBĚHU ZPRACOVÁNÍ - ETAPA 2.3). POTŘEBNÉ PODÉLNÉ A PŘÍČNÉ PROFILY PRVKŮ PSZ PRO STANOVENÍ PLOCHY ZÁBORU PŮDY STAVBAMI	ČR-SPŮ, KPŮ PRO JIHOČESKÝ KRAJ-POBOČKA PRACHATICE
Schválil	Ing. Paulus	2023-01-05	Druh dok.	Č. zakázky
GEOREAL GEOREAL spol. s r.o. Hálkova 12, 301 00 Plzeň IČ: 40527514 telefon: 377 237 343 e-mail: georeal@georeal.cz http://www.georeal.cz			DOKUMENTACE OBJEKTŮ	73/2015
			Název dok.	Status dok.
VZOROVÉ PŘÍČNÉ ŘEZY HRÁZE A KORYTA (1:100)			VZOROVÉ PŘÍČNÉ ŘEZY HRÁZE A KORYTA (1:100)	DTR
			Ref. ozn.	Č. dokladu
				VHO
			Index zm.	Datum vydání
				2023-01-05
			Jazyk	List/Počet
			cs	1/1