



PŘÍČNÉ ŘEZY HRÁZE (1:100)


PR: 1
km 0,020

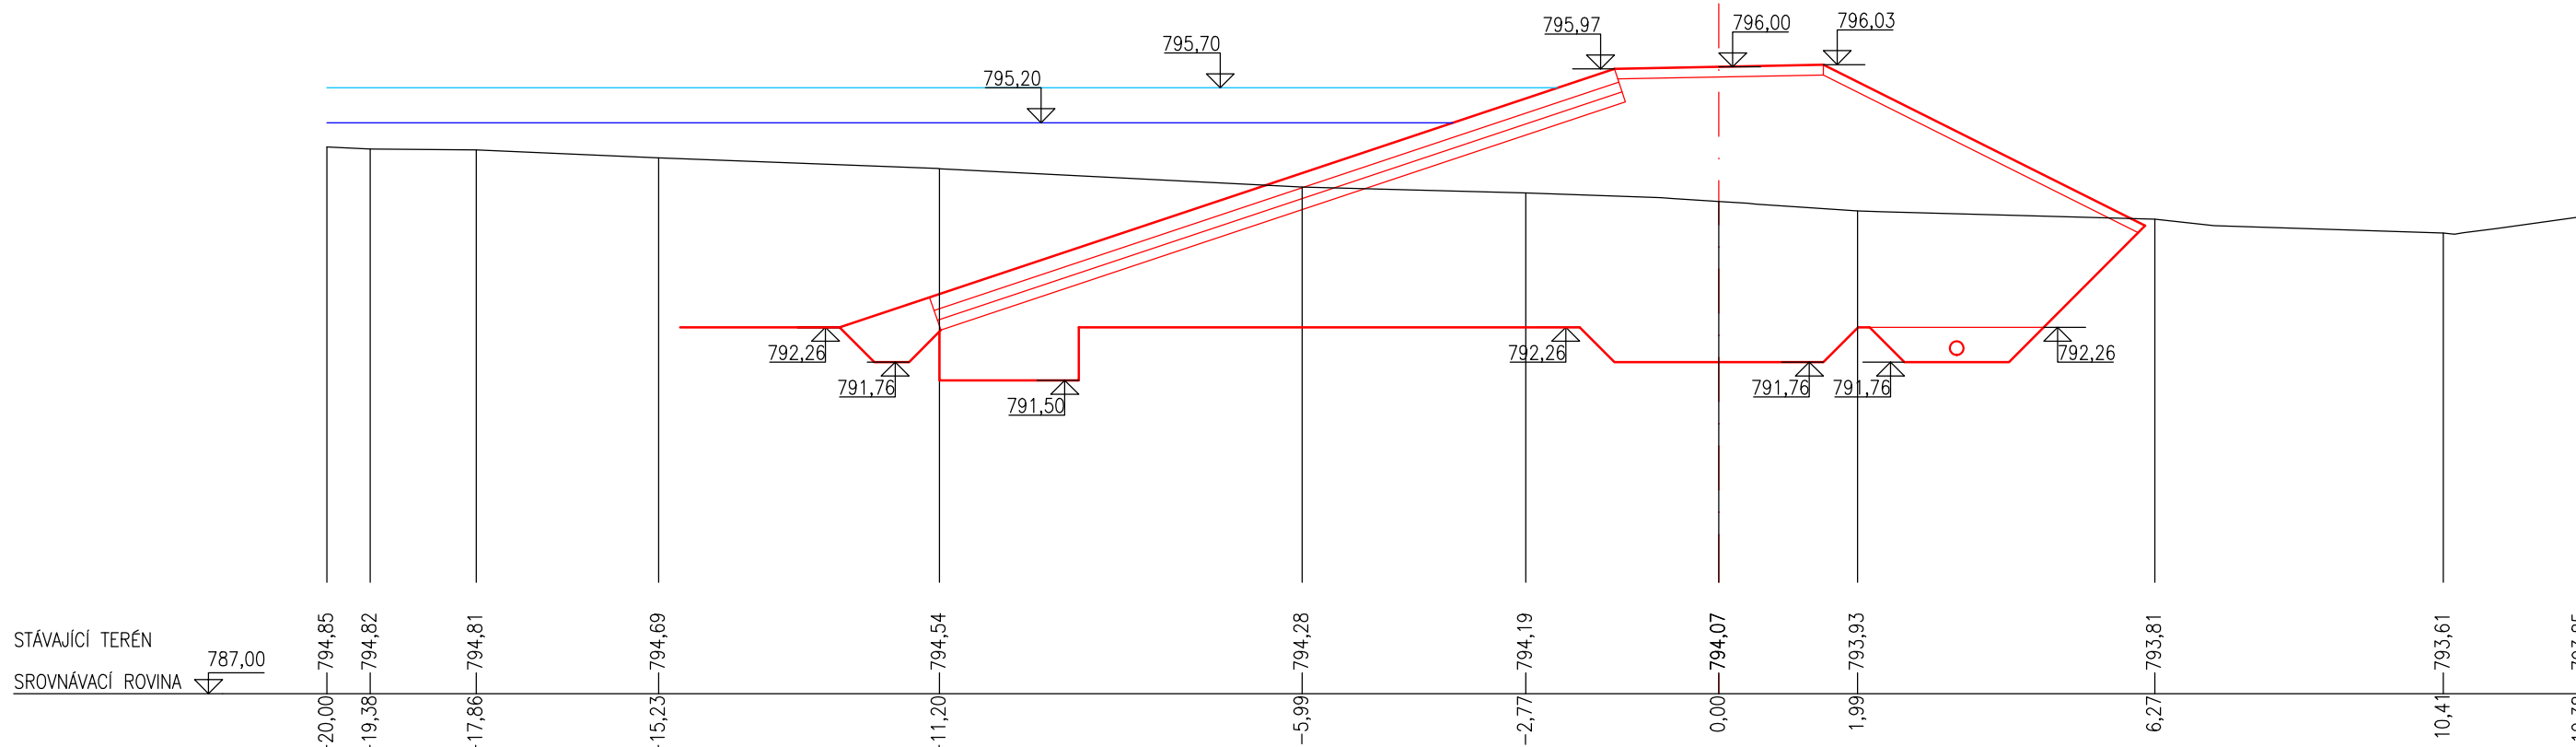


PR: 3
km 0,060

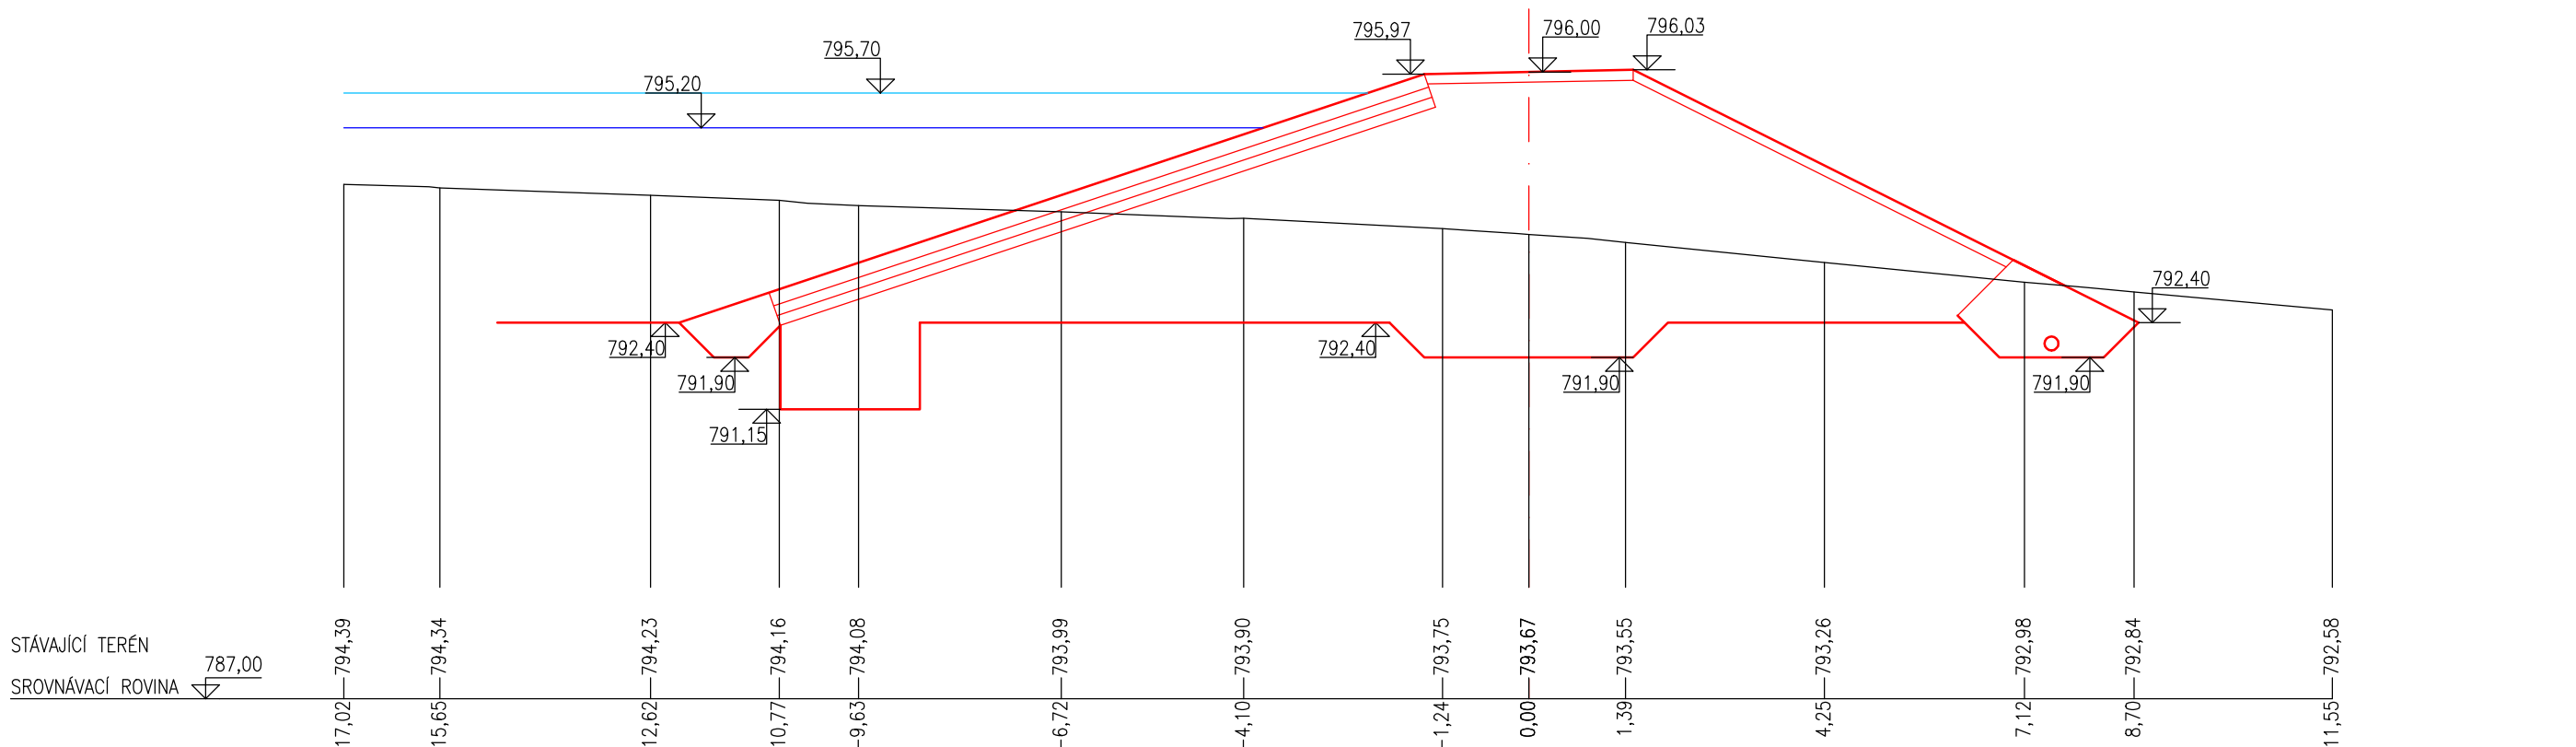

PR: 2
km 0,040

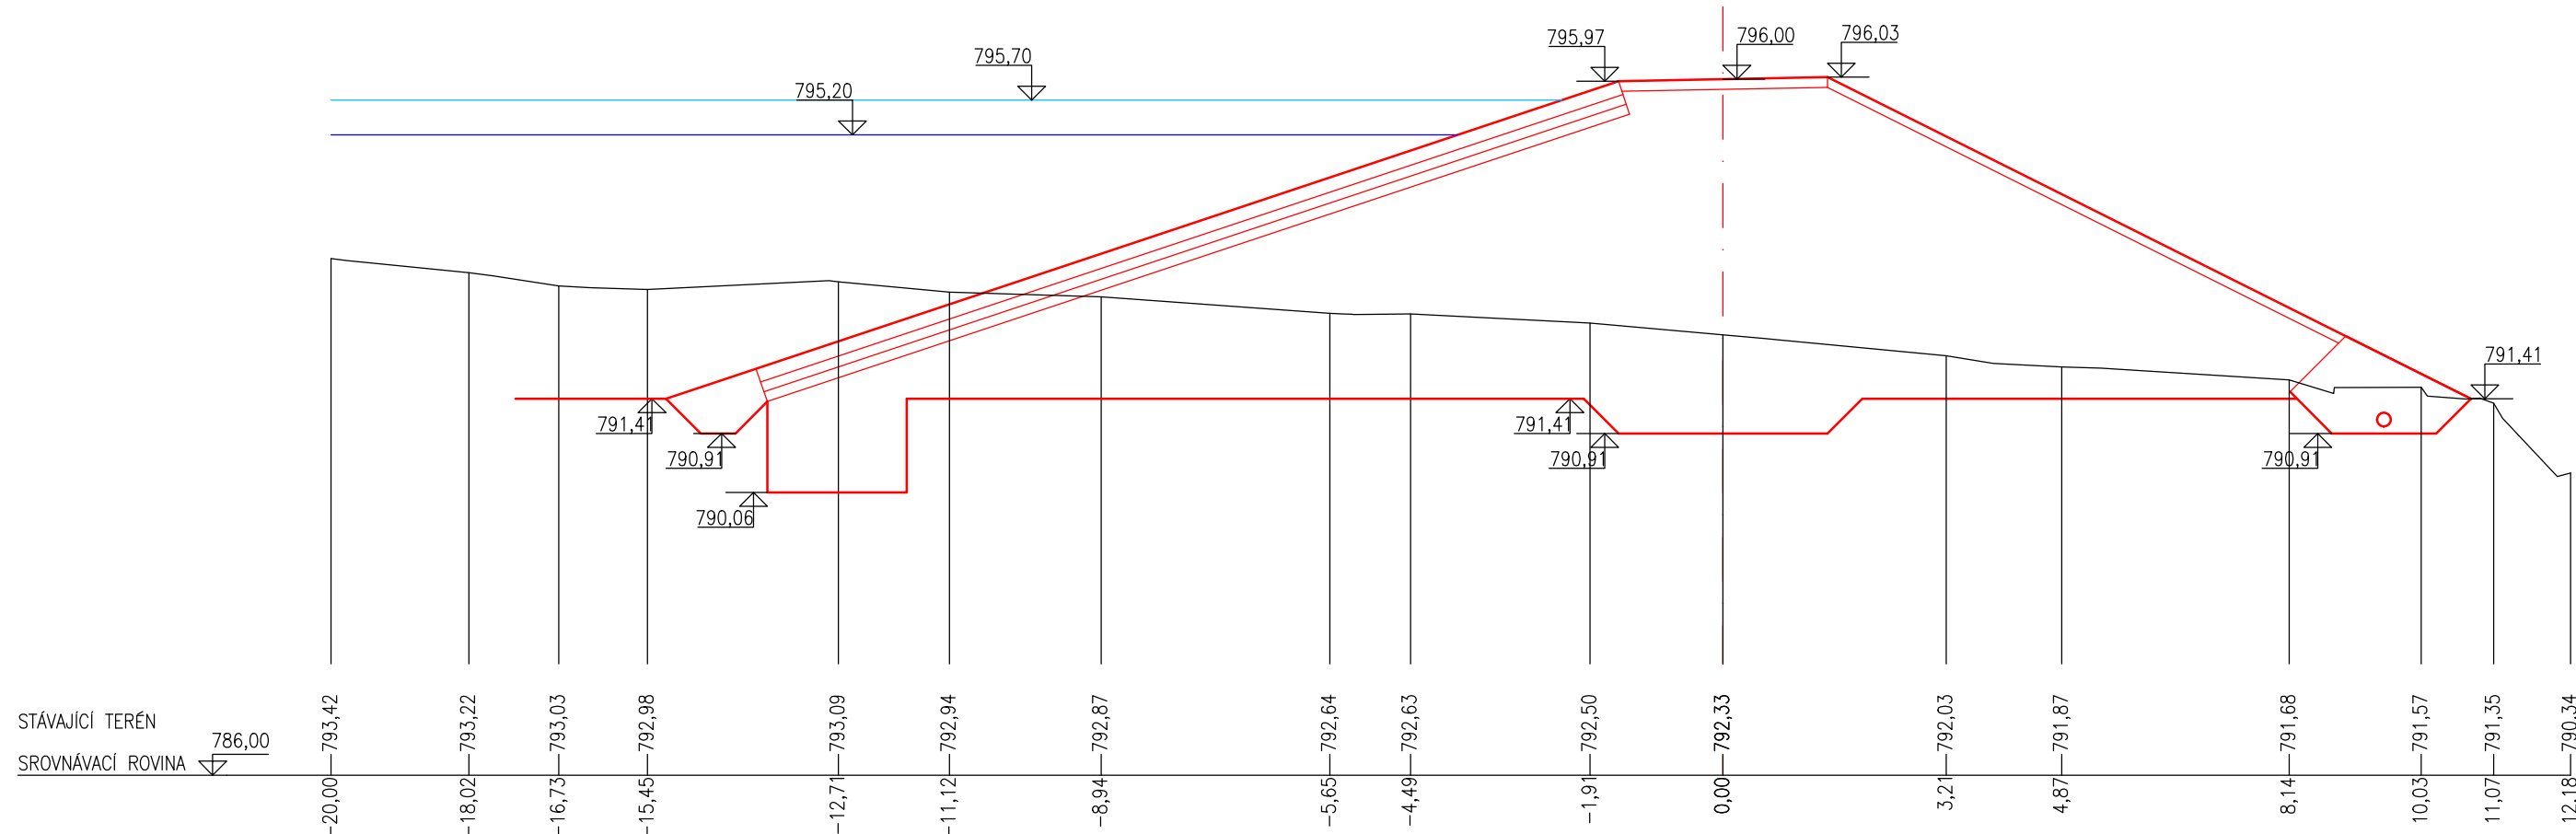

PR: 4
km 0,080

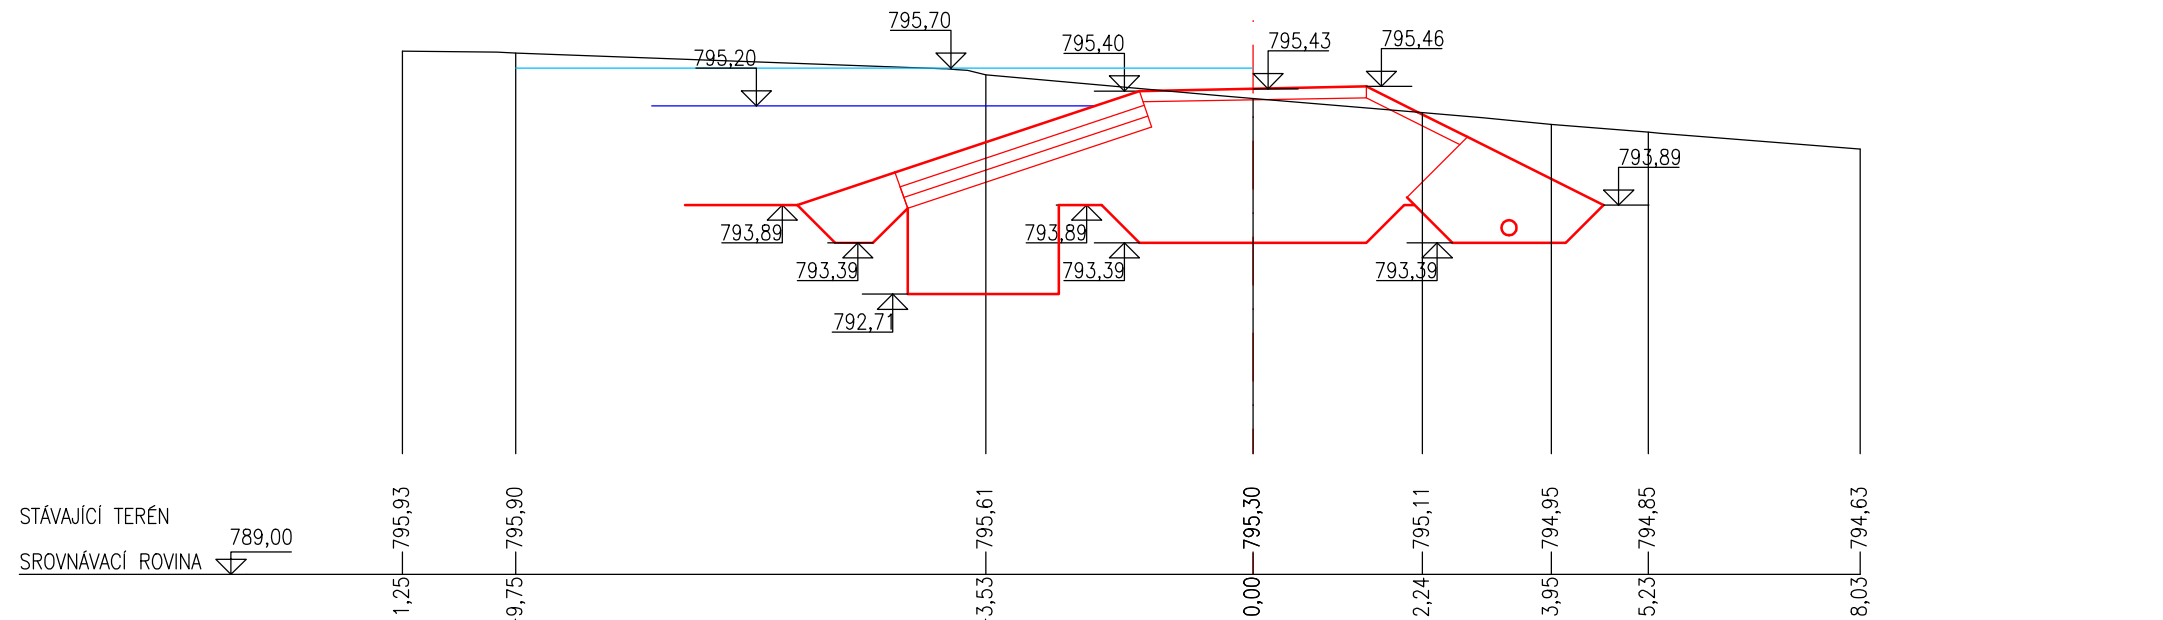

VÝŠKOVÝ SYSTÉM
BpV

SOUŘADNICOVÝ SYSTÉM
S-JTSK

Index změny			Popis změny		Datum		Provedl		Podpis	
Projekant			Záhrobský		2023-01-05		Projekt		Investor	
Vypracoval			Záhrobský		2023-01-05		RDk A ORGANŮ A ORGANIZACÍ V PRŮBĚHU ZPRACOVÁNÍ - ETAPA 2.3): POTŘEBNÉ PODELNÉ A PŘÍČNÉ PROFILY PRVKŮ PSZ PRO STANOVENÍ PLOCHY ZABORU PŮDY STAVBAMI		ČR-SPÚ, KPÚ PRO JIHOČESKÝ KRAJ-POBOČKA PRACHATICE	
Schválil			Ing. Paulus		2023-01-05				Č. zakázky	
									73/2015	
									Status dok.	
									DTR	
									Ref. ozn.	
									VHO	
									Č. dokladu	
									05	
									Index zm.	
									Datum vydání	
									2023-01-05	
									Jazyk	
									cs	
									List/Počet	
									1/1	



GEOREAL spol. s r.o.
Hájkova 12, 301 00 Plzeň
IČ: 40527514 | telefon: 377 237 343 | e-mail: georeal@georeal.cz | http://www.georeal.cz

DOKUMENTACE OBJEKTŮ
PŘÍČNÉ ŘEZY HRÁZE (1:100)