SITUAČNÍ VÝKRES ŠIRŠÍCH VZTAHŮ MVN1

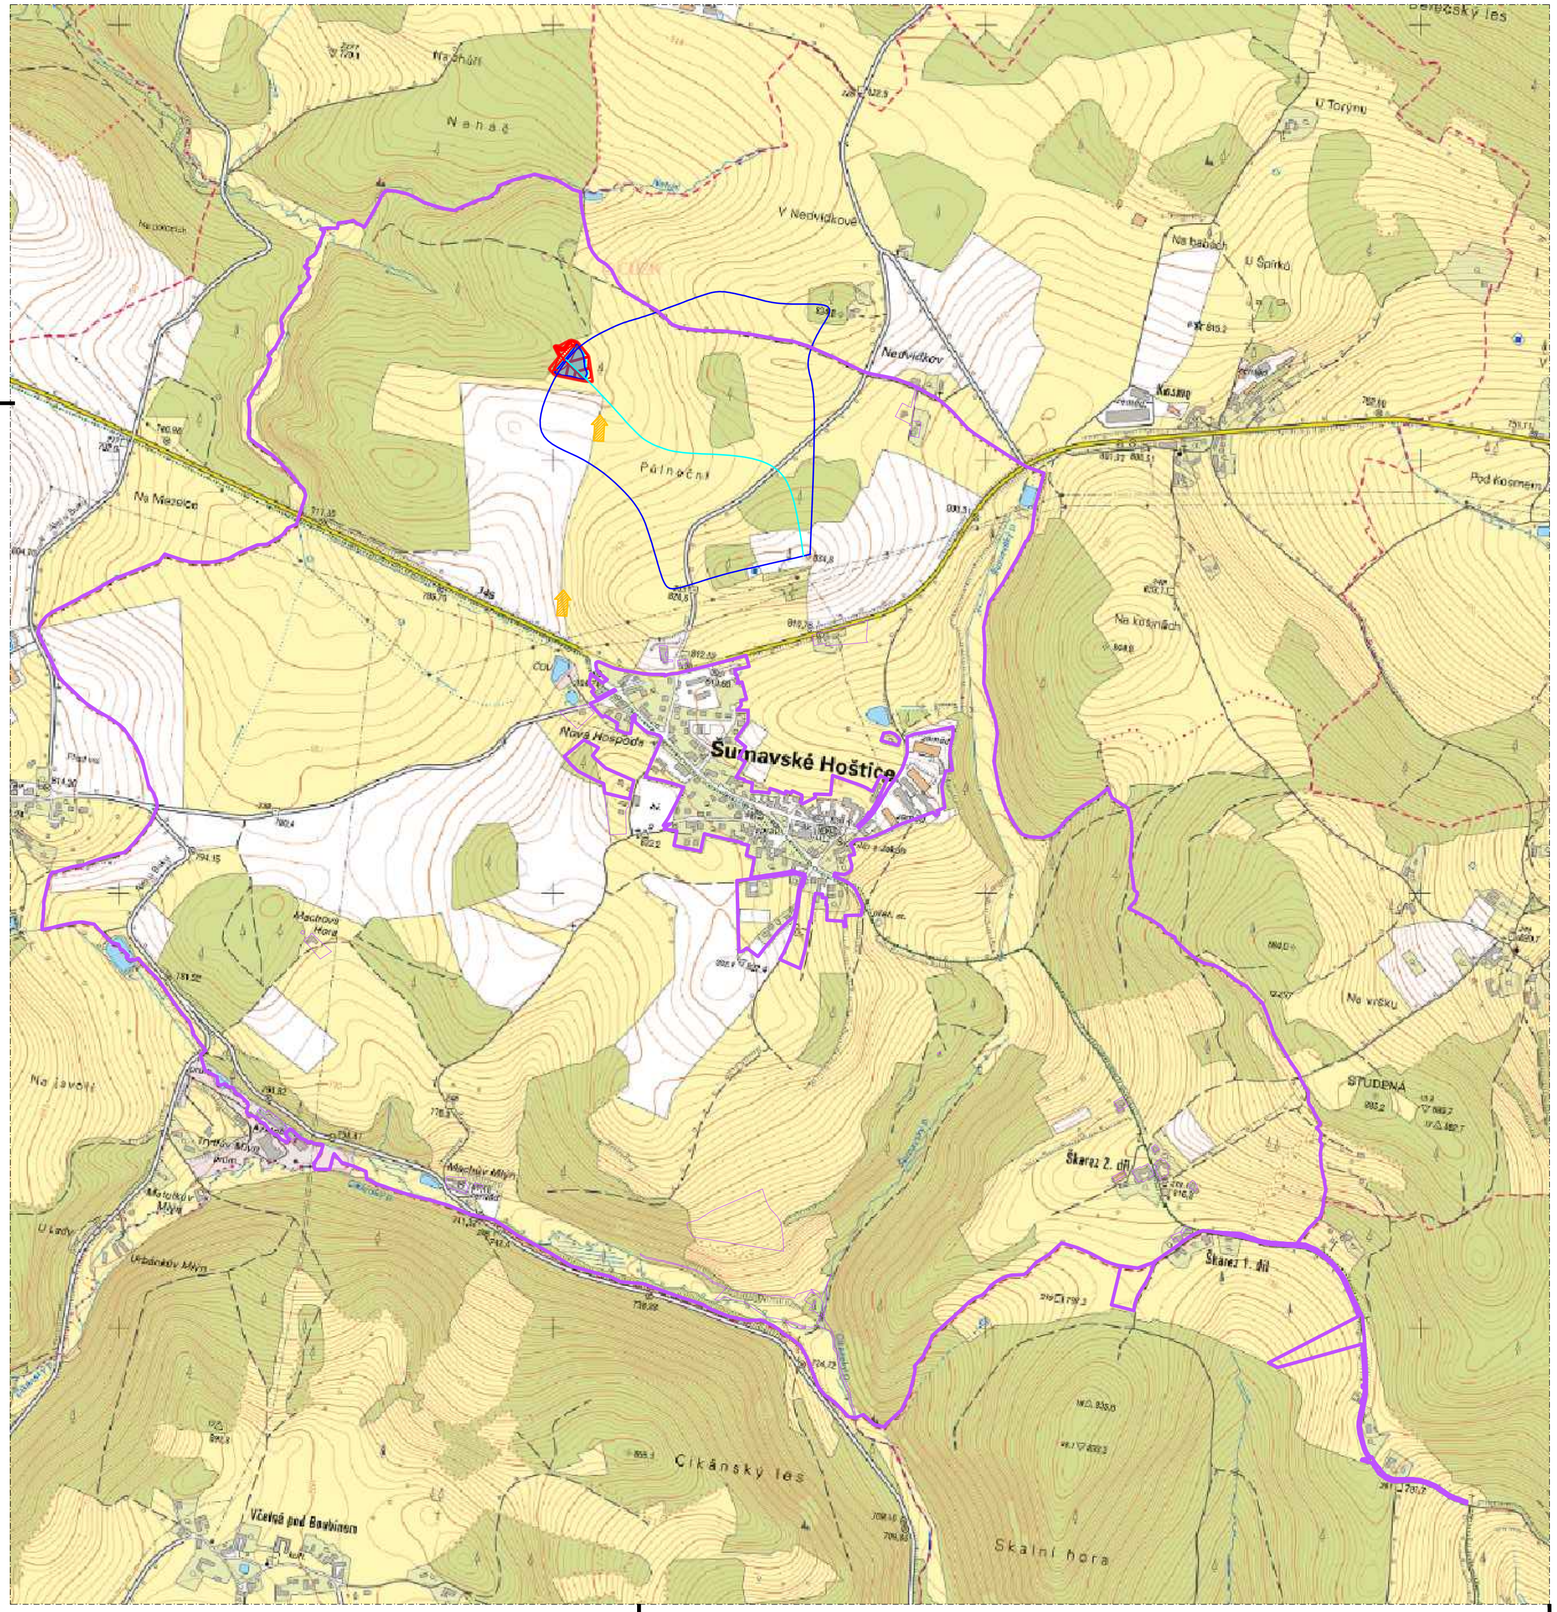

LEGENDA

- Subpovodní nádrže
- Linie stavby
- Přístup na stavbu
- Obvod KoPÚ

VÝŠKOVÝ SYSTÉM
BpV

SOUŘADNICOVÝ SYSTÉM
S–JTSK

Index změny	Popis změny	Datum	Provedl	Podpis

Projektant	Záhrobský	2023-01-05
Vypracoval	Záhrobský	2023-01-05
Schválil	Ing. Paulus	2023-01-05

GEOREAL spol. s r.o.
Hálkova 12, 301 00 Plzeň
IČ: 40527514 | telefon: 377 237 343 | e-mail: georeal@georeal.cz | http://www.georeal.cz

Projekt
VYPRACOVÁNÍ PLÁNU SPOLEČNÝCH ZAŘÍZENÍ (VČ. VYJÁDŘENÍ RDK A ORGÁNŮ A ORGANIZACÍ V PRŮBĚHU ZPRACOVÁNÍ - ETAPA 2.3). POTŘEBNÉ PODÉLNÉ A PŘÍČNÉ PROFILY PRVKŮ PSZ PRO STANOVENÍ PLOCHY ZÁBORU PŮDY STAVBAMI

Druh dok.
SITUAČNÍ VÝKRESY

Název dok.
SITUAČNÍ VÝKRES ŠIRŠÍCH VZTAHŮ
(1:10000)

Investor ČR-SPÚ, KPÚ PRO JIHOČESKÝ KRAJ-POBOČKA PRACHATICE

Č. zakázky 73/2015

Status dok. DTR

Ref. ozn. VHO

Č. dokladu 01

Index zm.	Datum vydání	Jazyk	List/Počet
-	2023-01-05	cs	1/1