

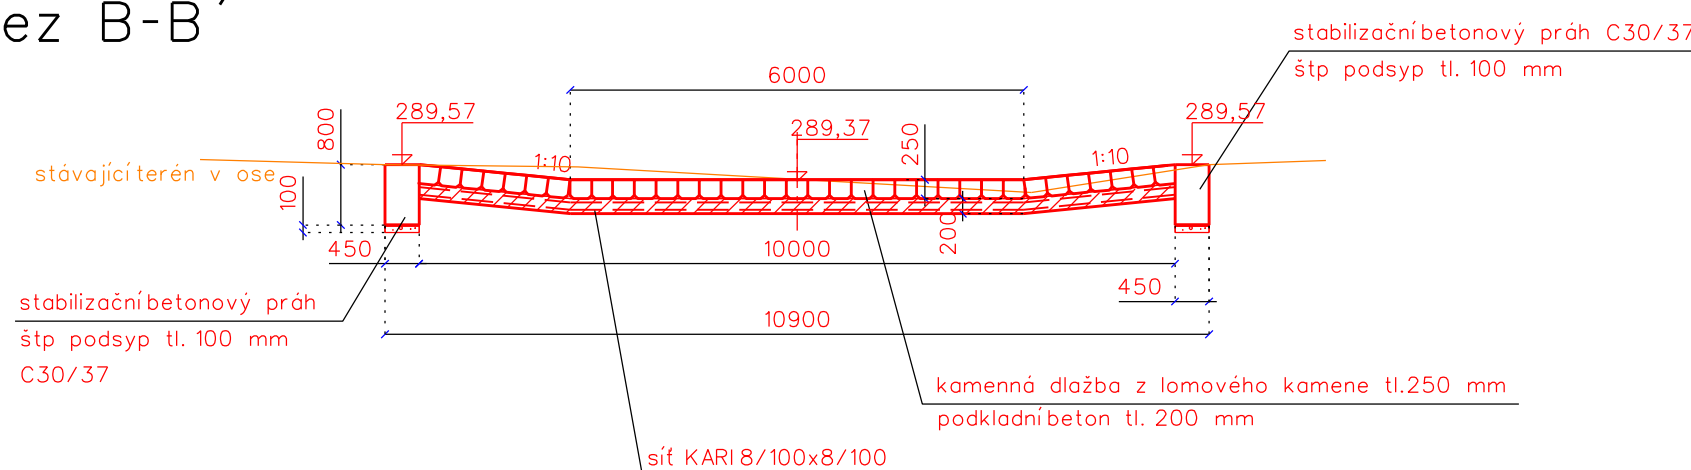



Pūdorys

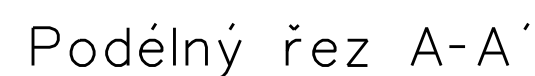


Pūdorys

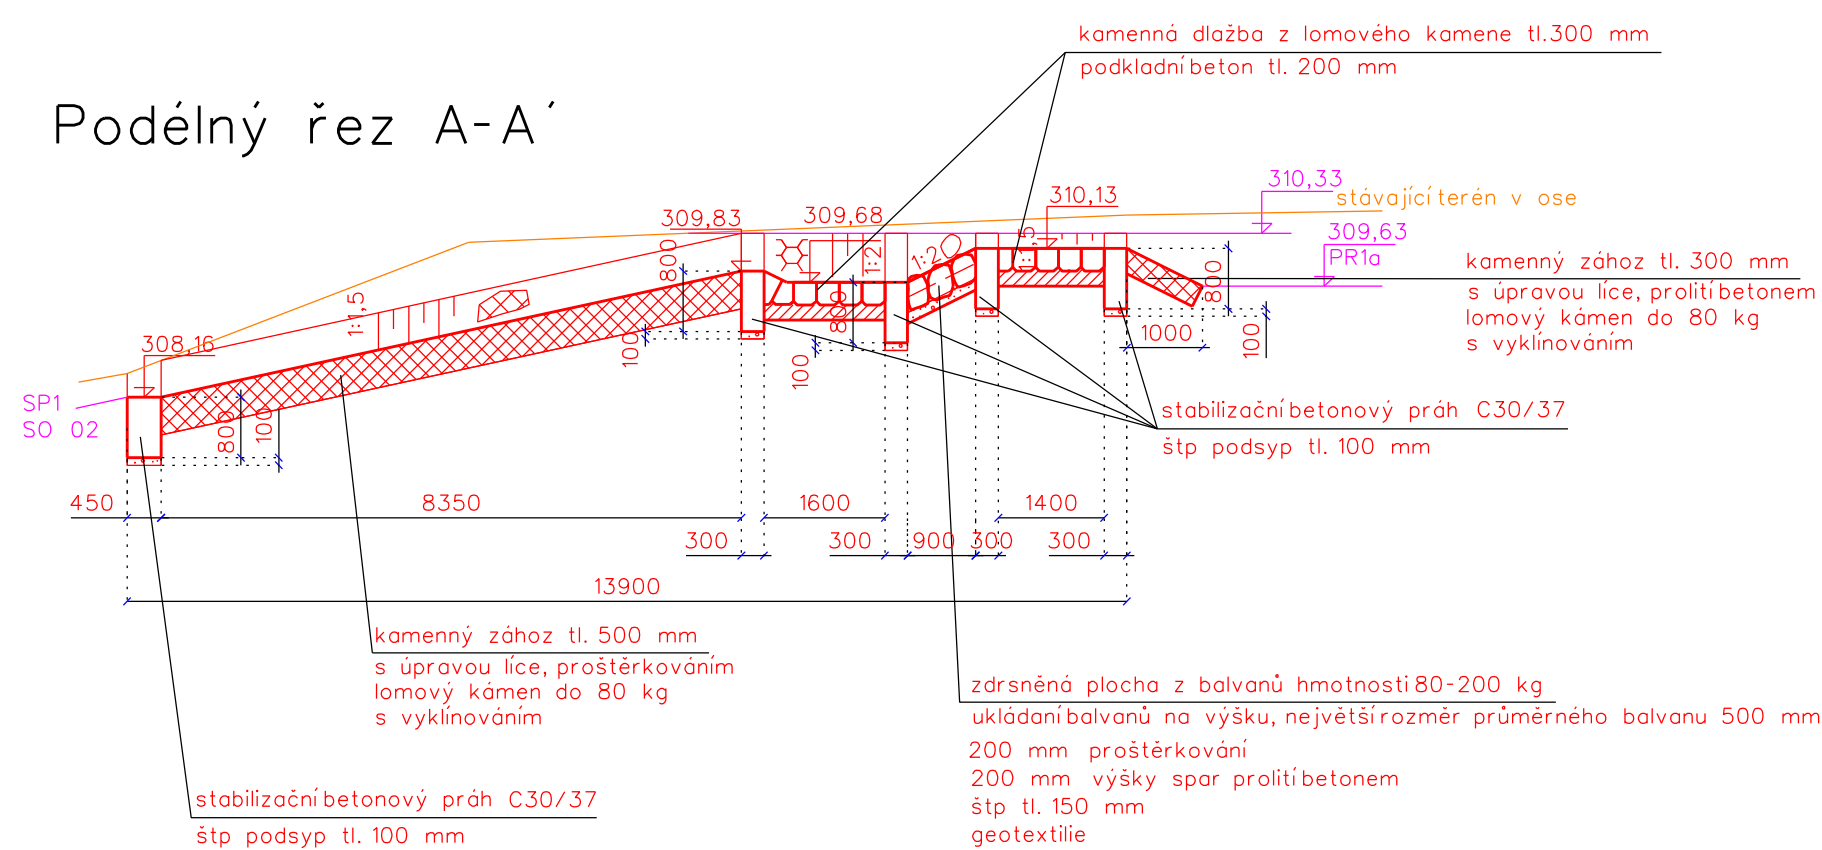

Pudorys

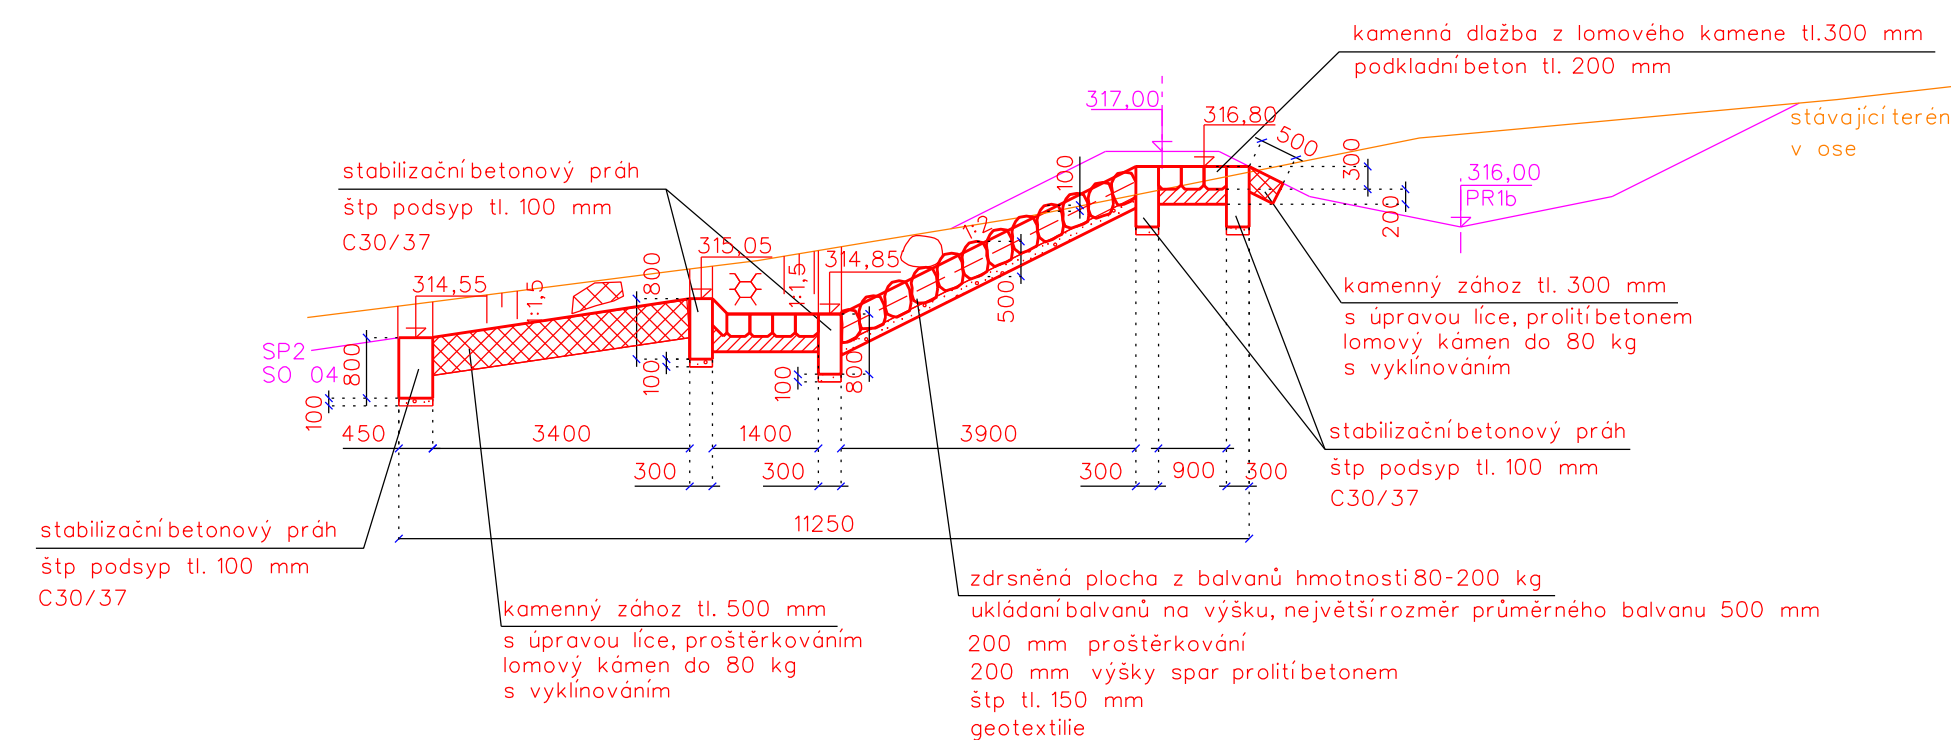

Pozn. Lomový kámen = kámen pro vodní stavby

VÝŠKOVÝ SYSTÉM: BpV				<div><div></div><div>AGPOL s.r.o. Jungmannova 153/2 778 00 Olomouc Česká republika</div></div>	
Vypracoval	Zodpov.projektant	Hl. Ing. projektu	Vedoucí střediska		
Opuštlíková Alena	Ing. Skácel Miroslav	Ing. Skácel Miroslav	Ing. Vaculín O., Ph.D.		
<i>Opuštlíková</i>	<i>KD</i>	<i>KD</i>	<i>ho</i>		
Místo stavby	k.ú. Šarovy	Kraj	Zlínský	Počet formátů	8 A4
Investor	ČR - SPÚ, KPÚ pro Zlínský kraj, pobočka Zlín			Datum	11/2023
Alce - objekt	SO 01, SO 03, SO 05			Stupeň	DSP+DPS
Mokřad Mok1, zachytyný průleh PR1a, PR1b, svodný příkop SP1, SP2 včetně interakčního prvku IP1				Zadávací číslo	3011040
				Archivní číslo	3011
Příloha	Přetokový objekt			Měřítko	Číslo výkresu
				1:100	D.b.8.1