




Pūdorys

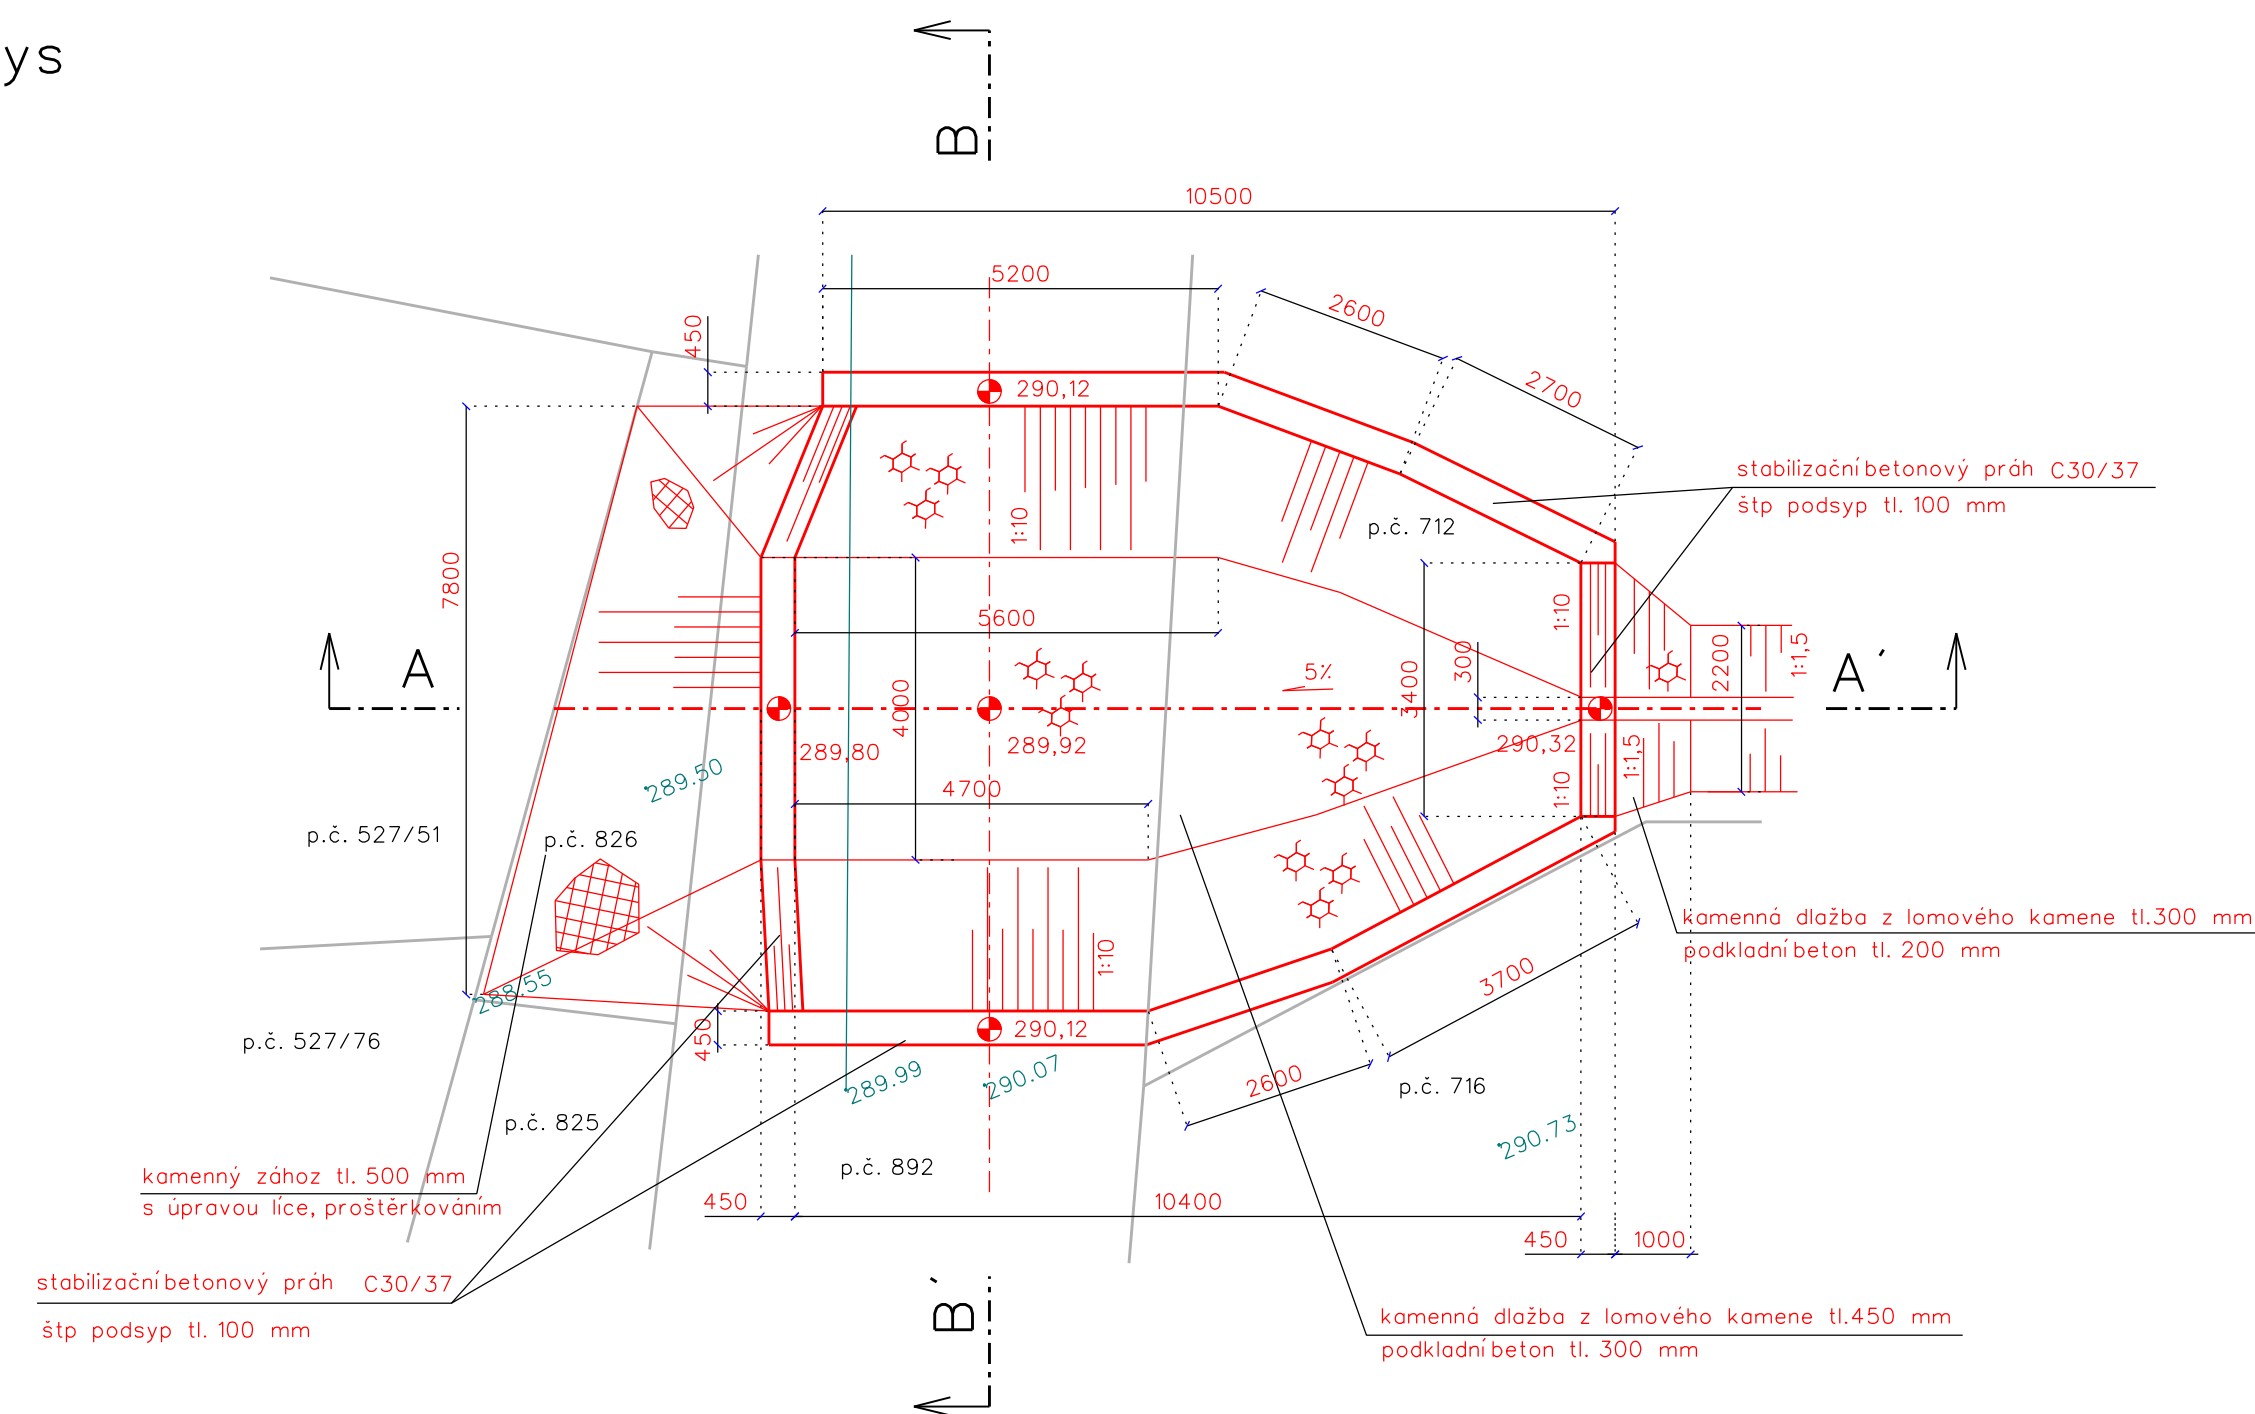


Podélný řez A-A'

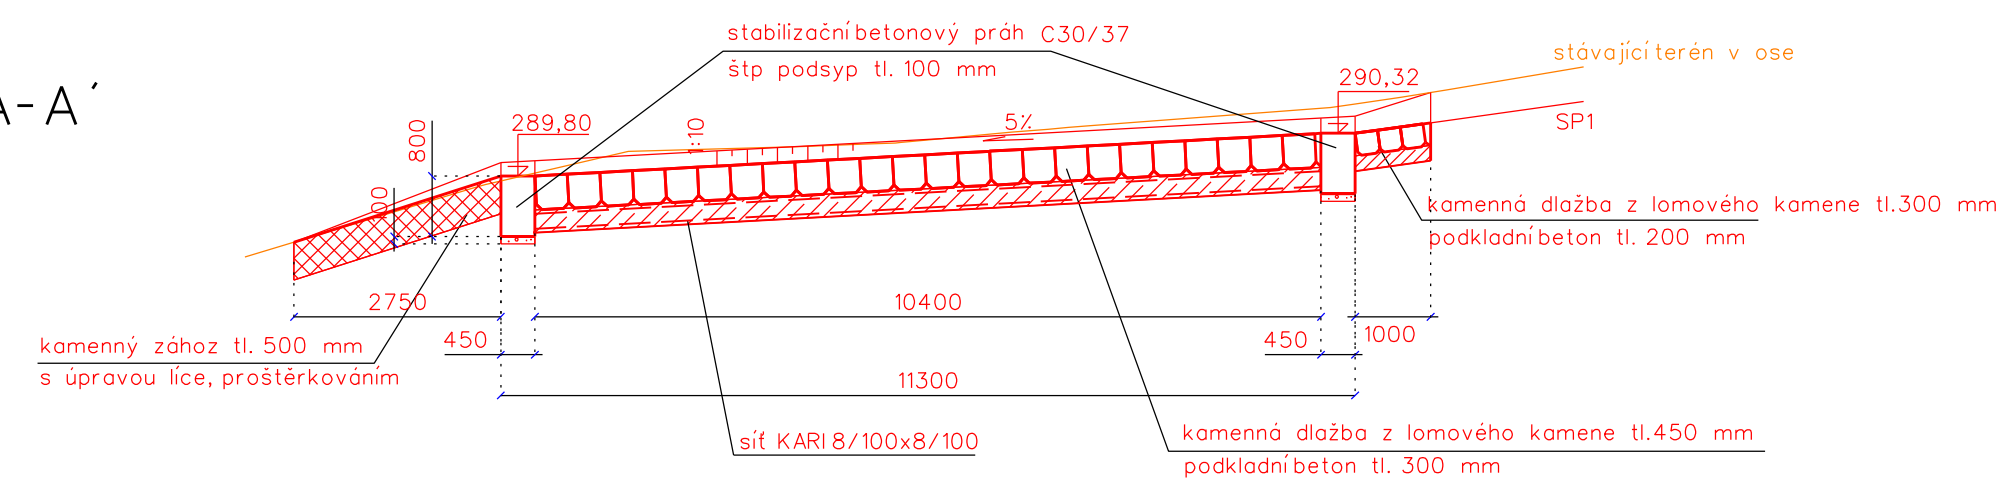


Příčný řez B-B'

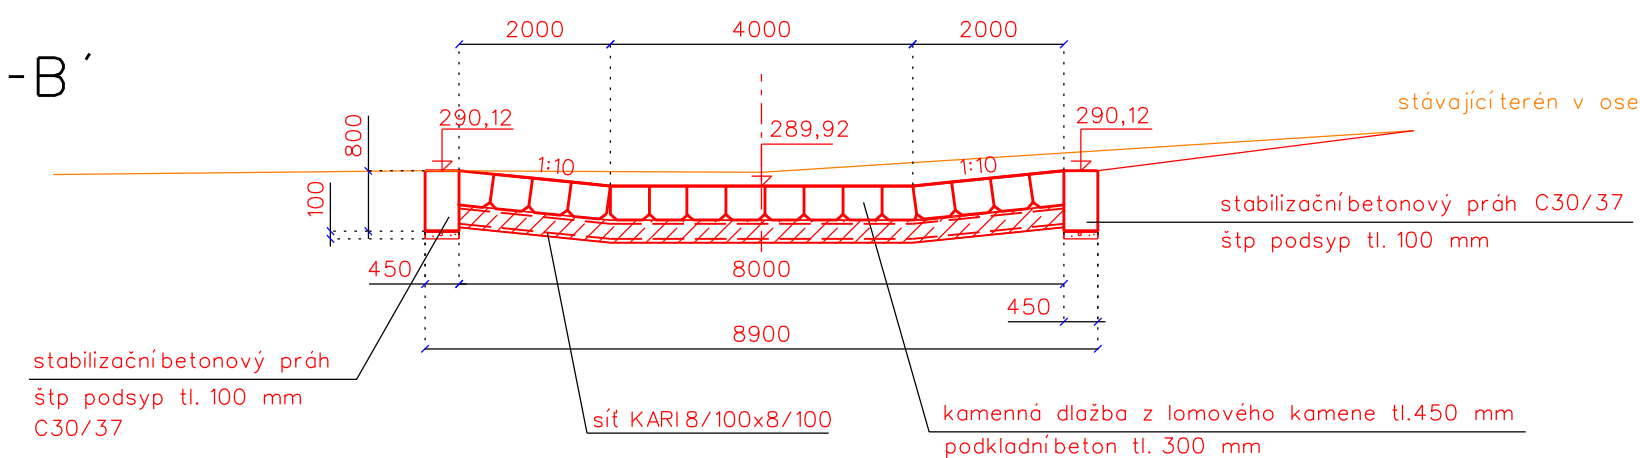


## Pudorys

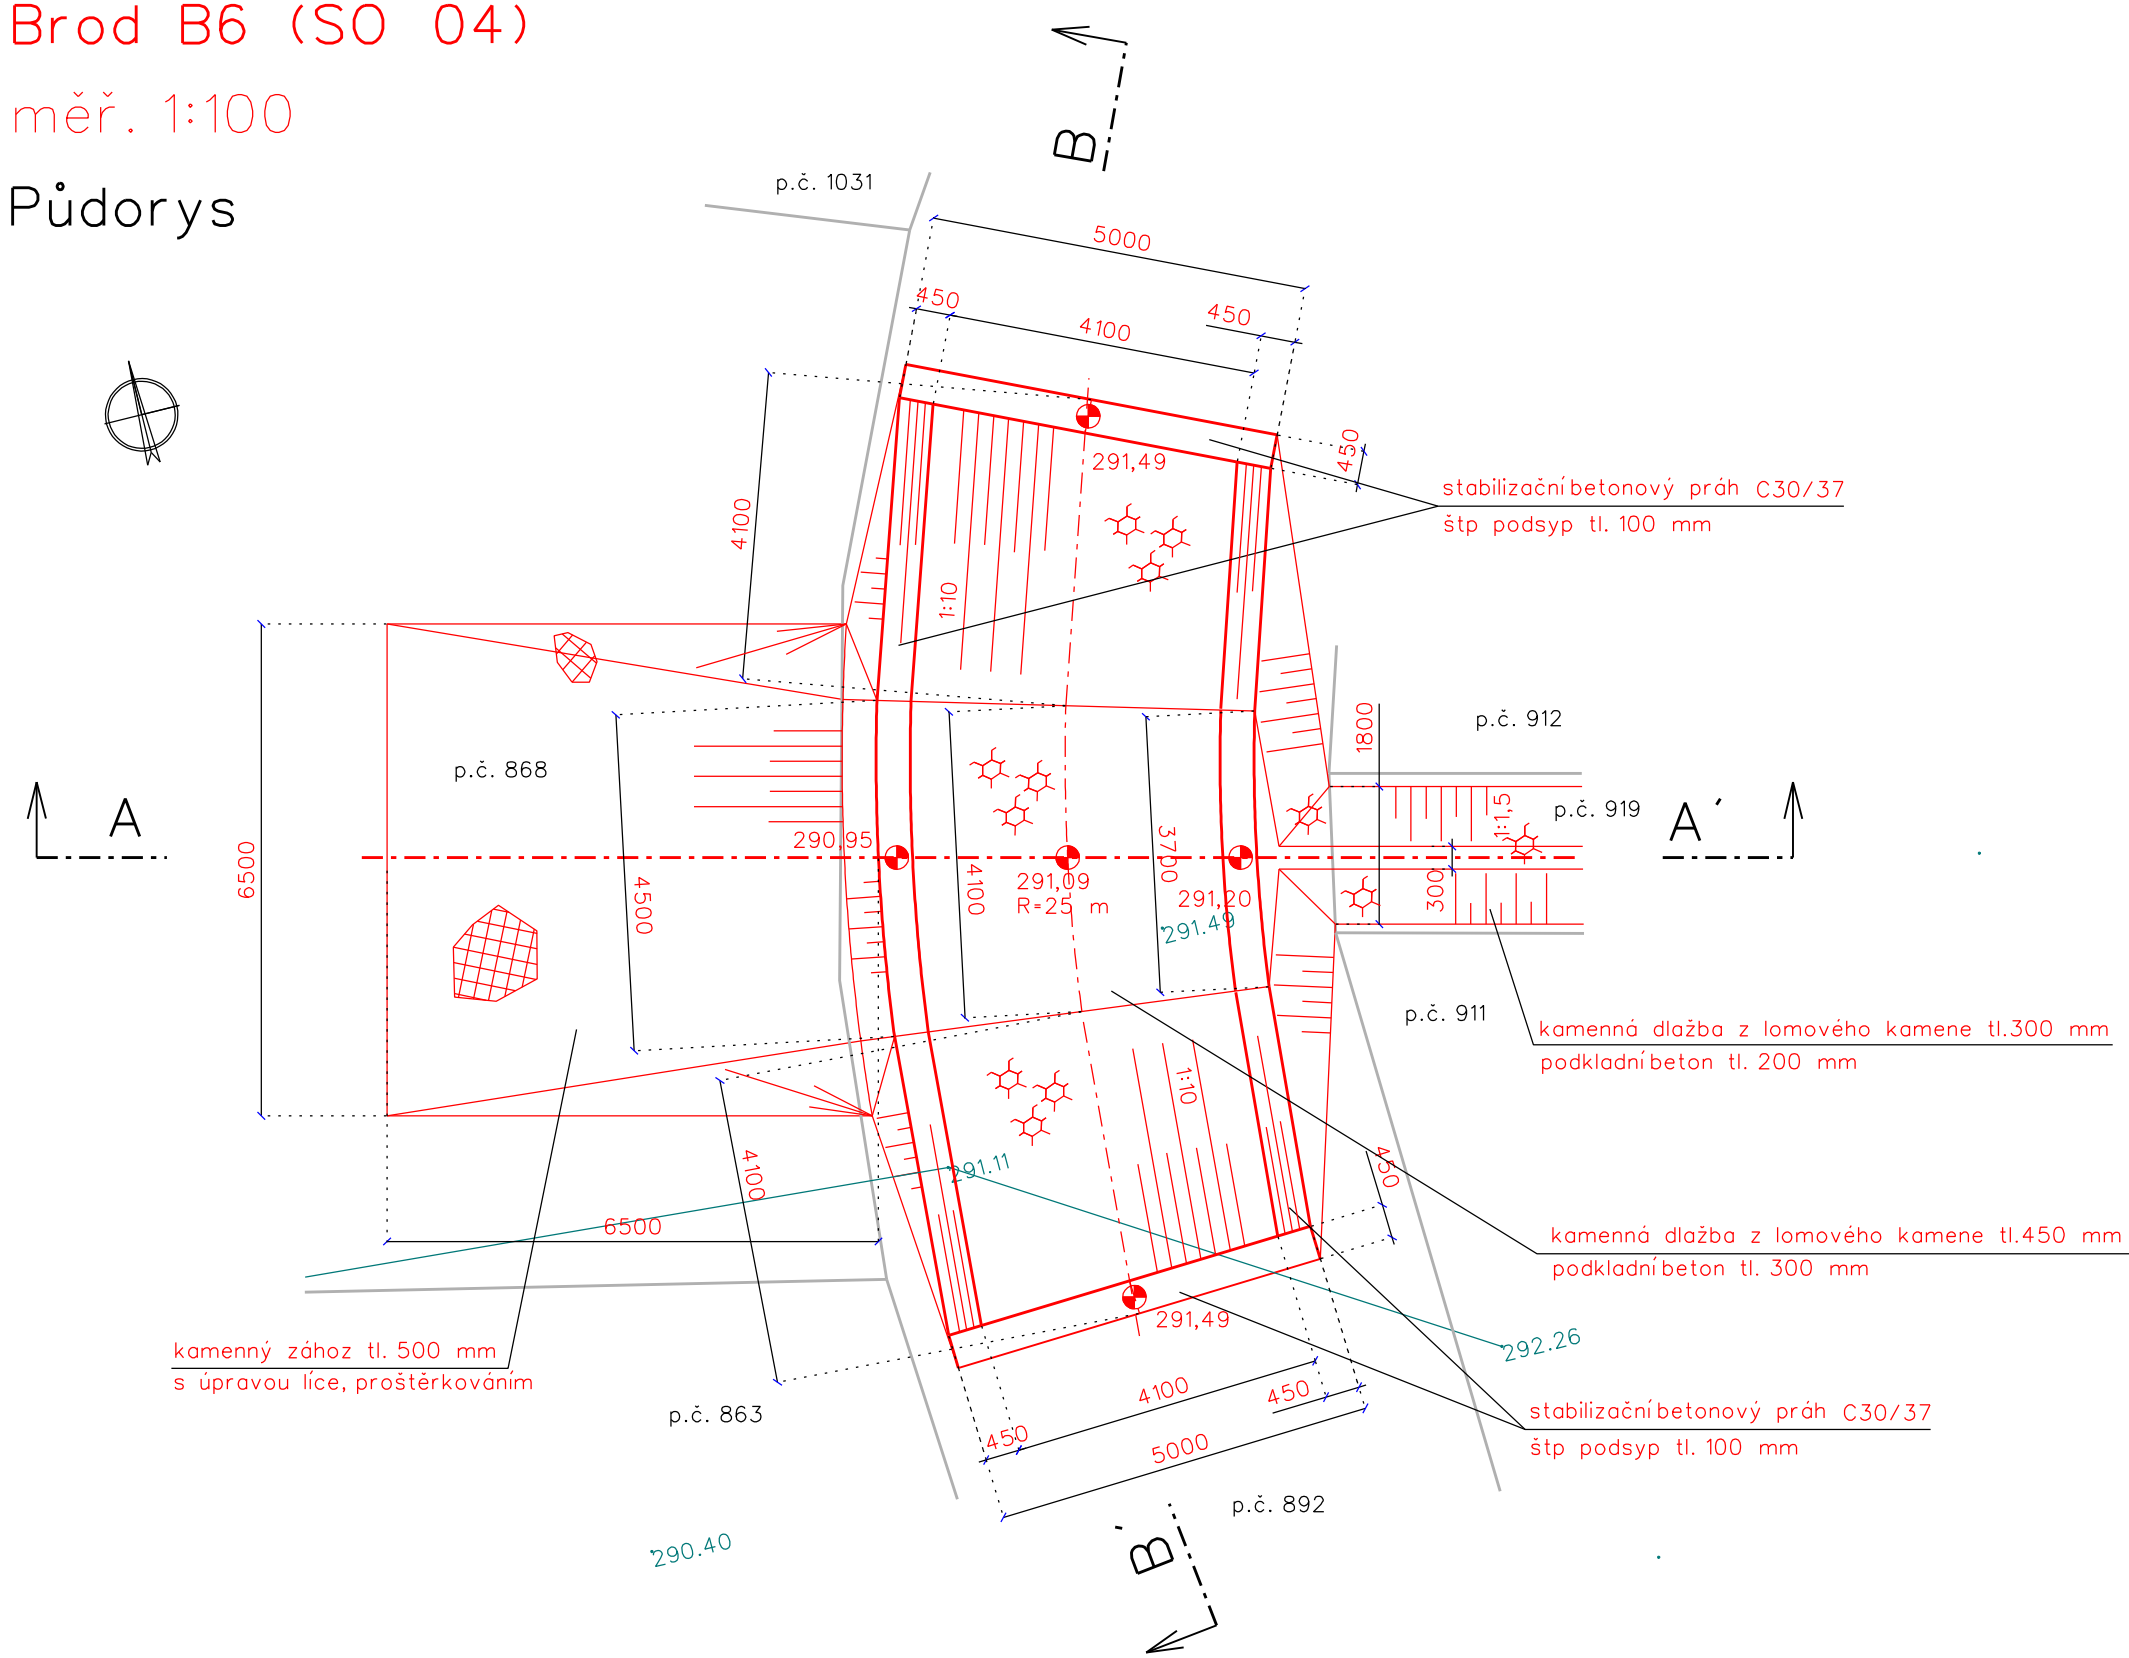


Podélný řez A-A'

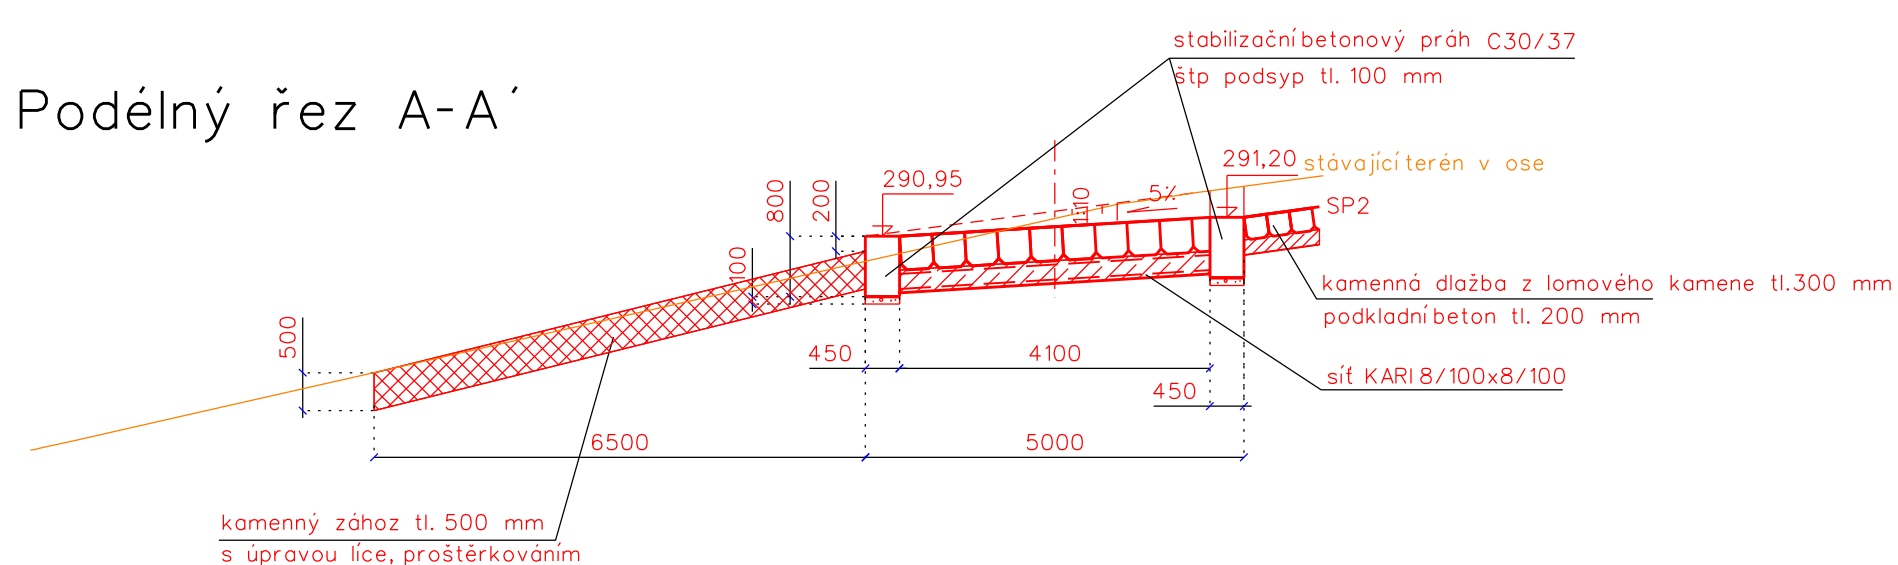

Příčný řez B-B'

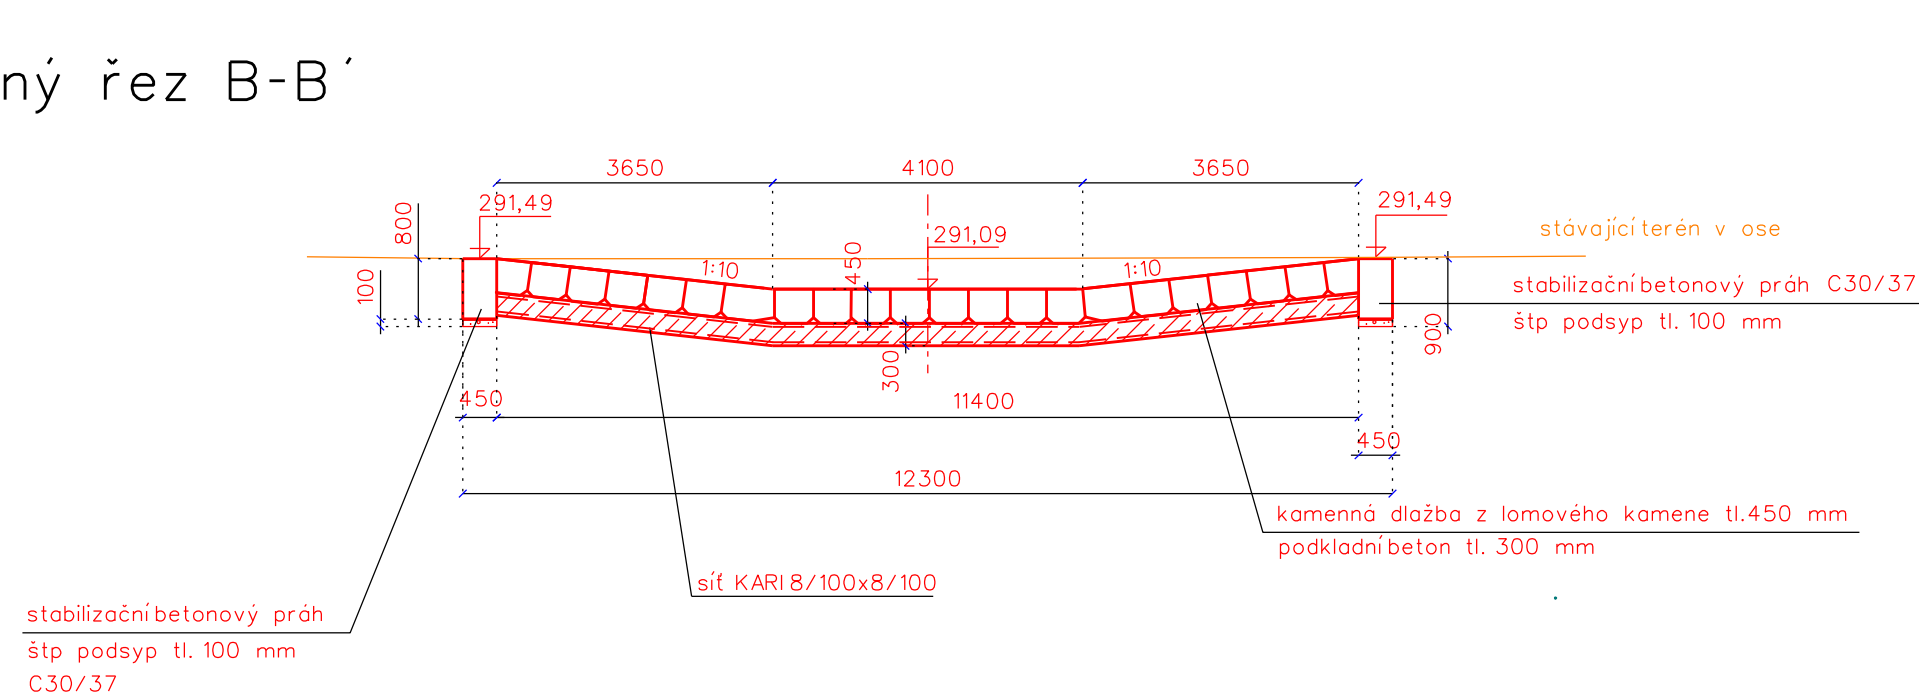

Pozn. Lomový kámen = kámen pro vodní stavby

VÝŠKOVÝ SYSTÉM: BpV				 AGPOL s.r.o. Jungmannova 153H 770 00 Olomouc Česká republika	
Vypracoval	Zodpov. projektant	Hi. ing. projektu	Vedoucí střediska		
Opisčíslová Alena	Ing. Skácel Miroslav	Ing. Skácel Miroslav	Ing. Vaculín O., Ph.D.		
<i>Opisčíslo</i>	<i>IKS</i>	<i>IKS</i>	<i>IKS</i>		
Místo stavby	k.ú. Šarovy	Kraj	Zlínský	Počet formátů	8 A4
Investor	ČR - SPÚ, KPÚ pro Zlínský kraj, pobočka Zlín			Datum	11/2023
Alce - objekt	SO 02, SO 04			Stupeň	DSP+DPS
Mokřad Mok1, záchrtný průleh PR1a, PR1b, svodný příkop SP1, SP2 včetně interakčního prvku IP1				Zakázkové číslo	3011/040
				Archivní číslo	3011
Příloha	Brod			Měřítko	Číslo výkresu
				1:100	<b>D.b.8.2</b>